



Skien kommune

Situasjonskart


Eiendom: Gnr: 16 Bnr: 6 Fnr: 0 Snr: 0

Adresse: Stulenvegen 211
3721 SKIEN







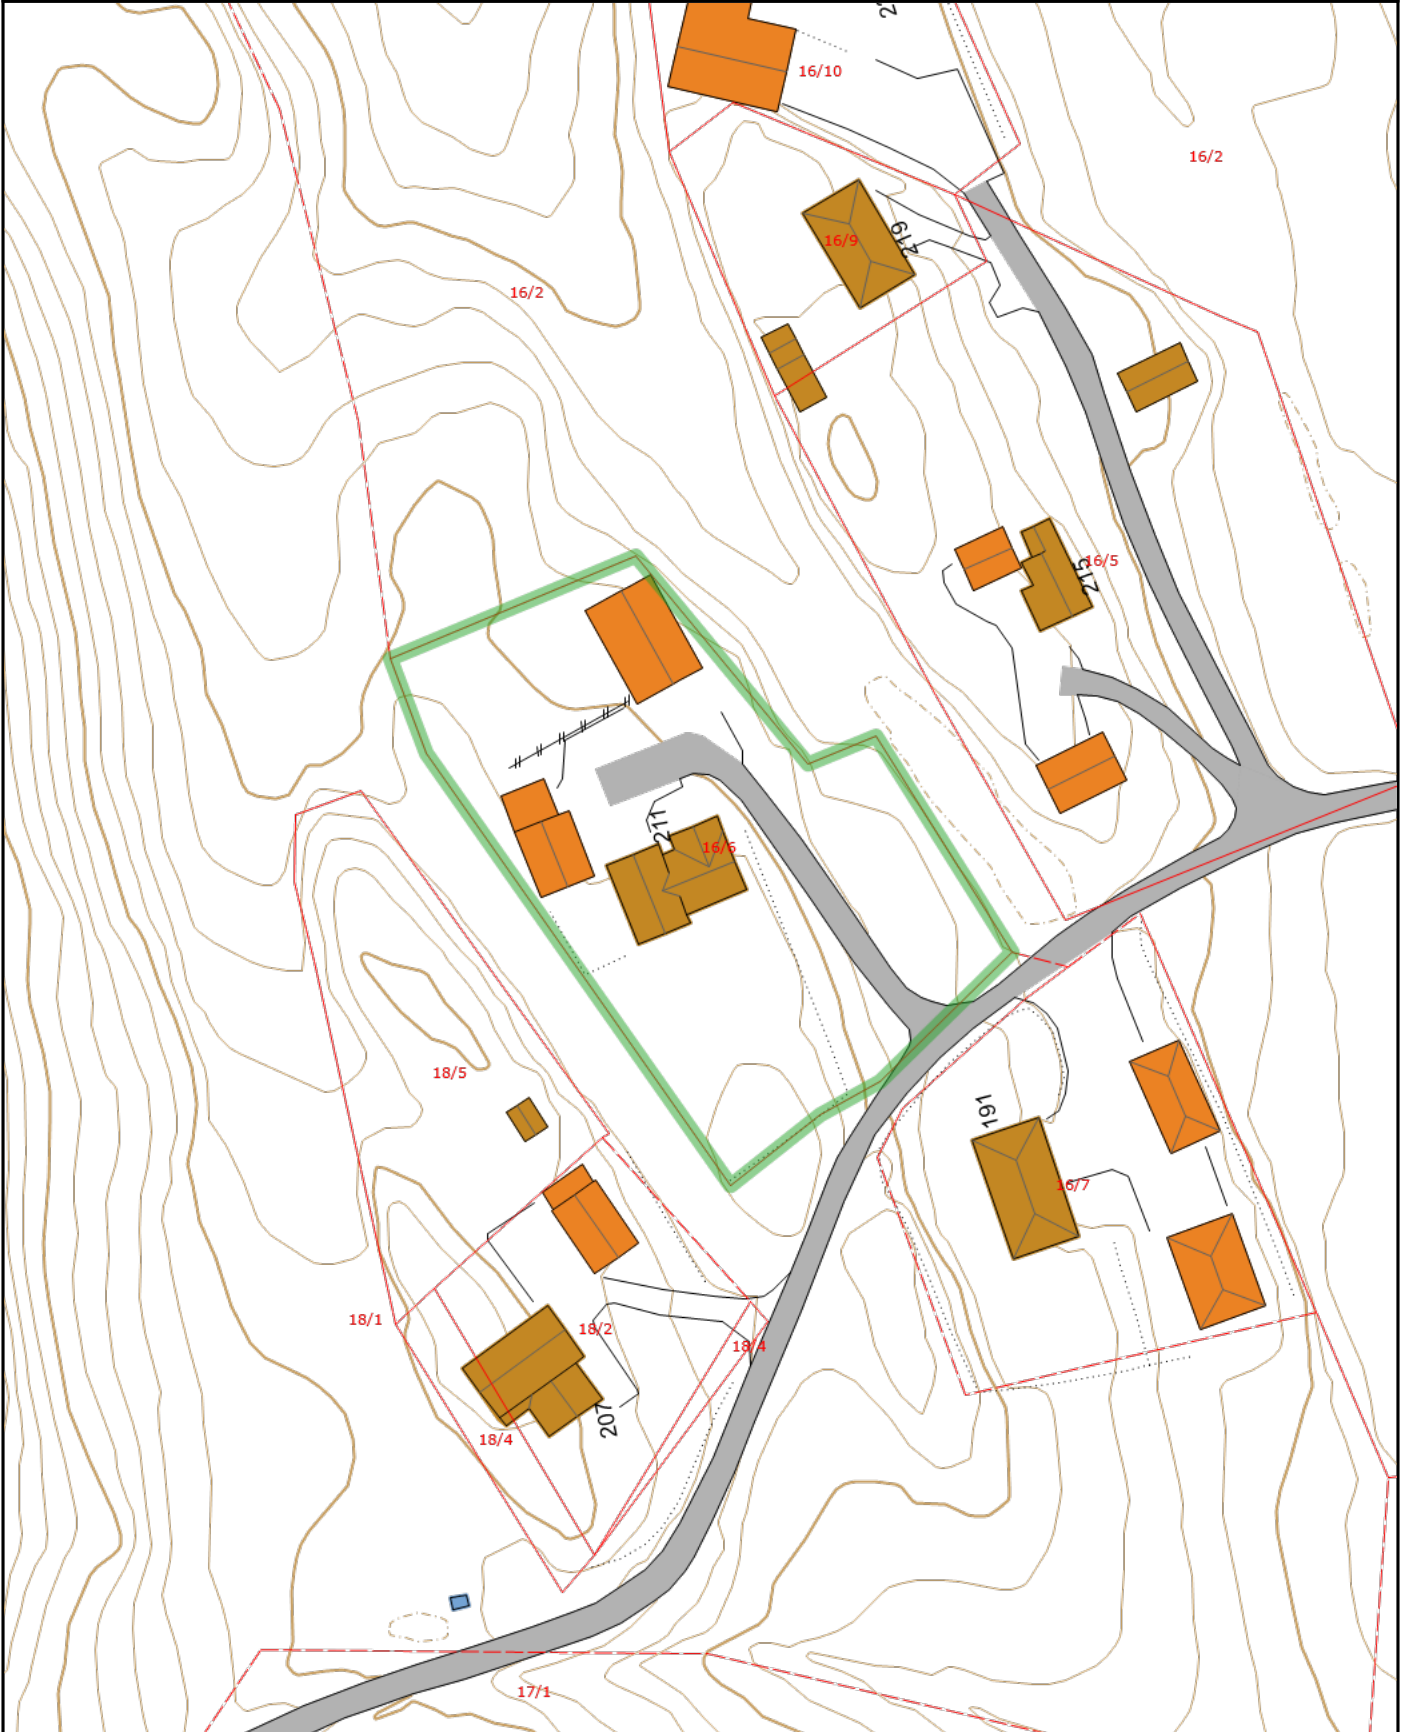


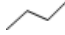
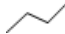






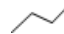


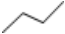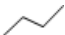

Annen info:





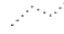













Målestokk
1:1000



Tegnforklaring

 Målt grenselinje  Bygningslinje  Takkant  Vegdekkekant  Garasje og uthus  Veg  Høydekurve  Privatveg gatenavn.	 Usikker grenselinje  Bygningsavgrensning tiltak  Taksprang  Udefinerte bygg  Annen næring  Forskningskurve  Eiendomsteig	 Hekk  Mønelinje  Annet vegareal avgrensning  Bolig  Annet gjerde  Høydekurve 5m  Matrikkelnummer
--	--	--

	Vann drift/nedlagt
	Vann pumpeledning drift/nedlagt
	Vann tunnel drift/nedlagt
	Spillvannsledning drift/nedlagt
	Spillvann overløpsledning drift/nedlagt
	Spillvann pumpeledning drift/nedlagt
	Spillvann tunnel drift/nedlagt
	Avløp Felles drift/nedlagt
	Avløp felles overløpsledning drift/nedlagt
	Avløp felles pumpeledning drift/nedlagt
	Avløp Felles Tunnel drift/nedlagt
	Overvann drift/nedlagt
	Overvann overløpsledning drift/nedlagt
	Overvann Pumpeledning drift/nedlagt
	Overvann Tunnel drift/nedlagt
	Drens drift/nedlagt
	Tunneller
	Pumperetning

Kvikkleire - risiko

	Risikoklasse 5
	Risikoklasse 4
	Risikoklasse 3
	Risikoklasse 2
	Risikoklasse 1