




Fasade mot sør-vest

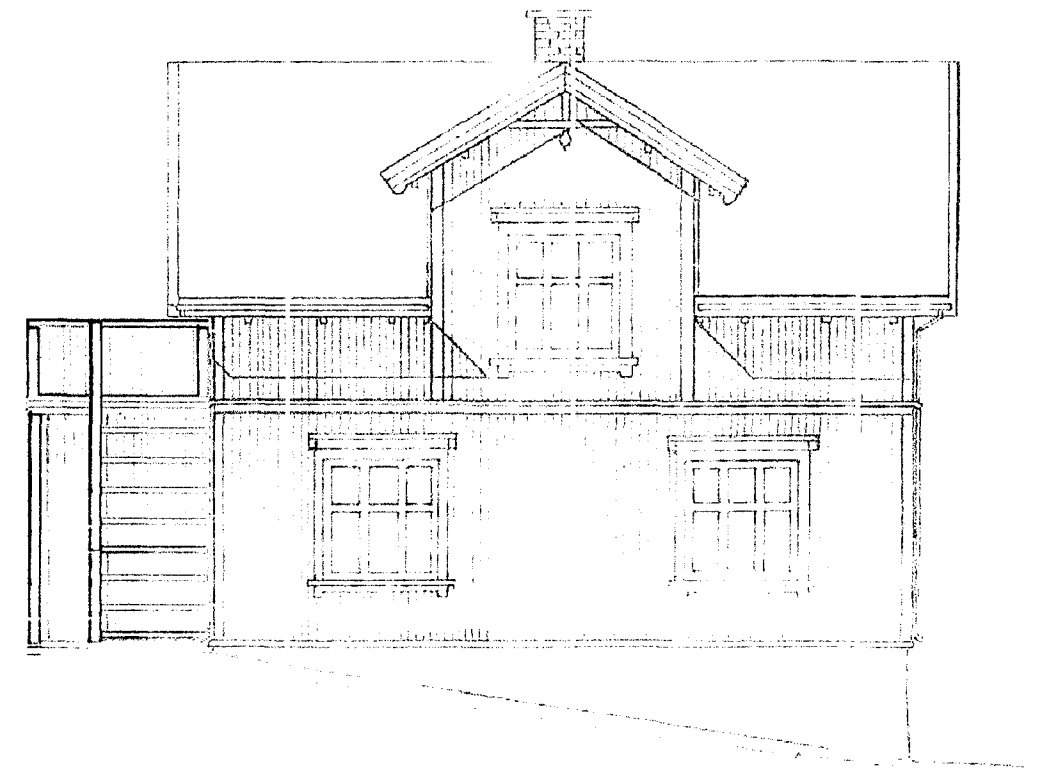

Fasade mot sør-øst

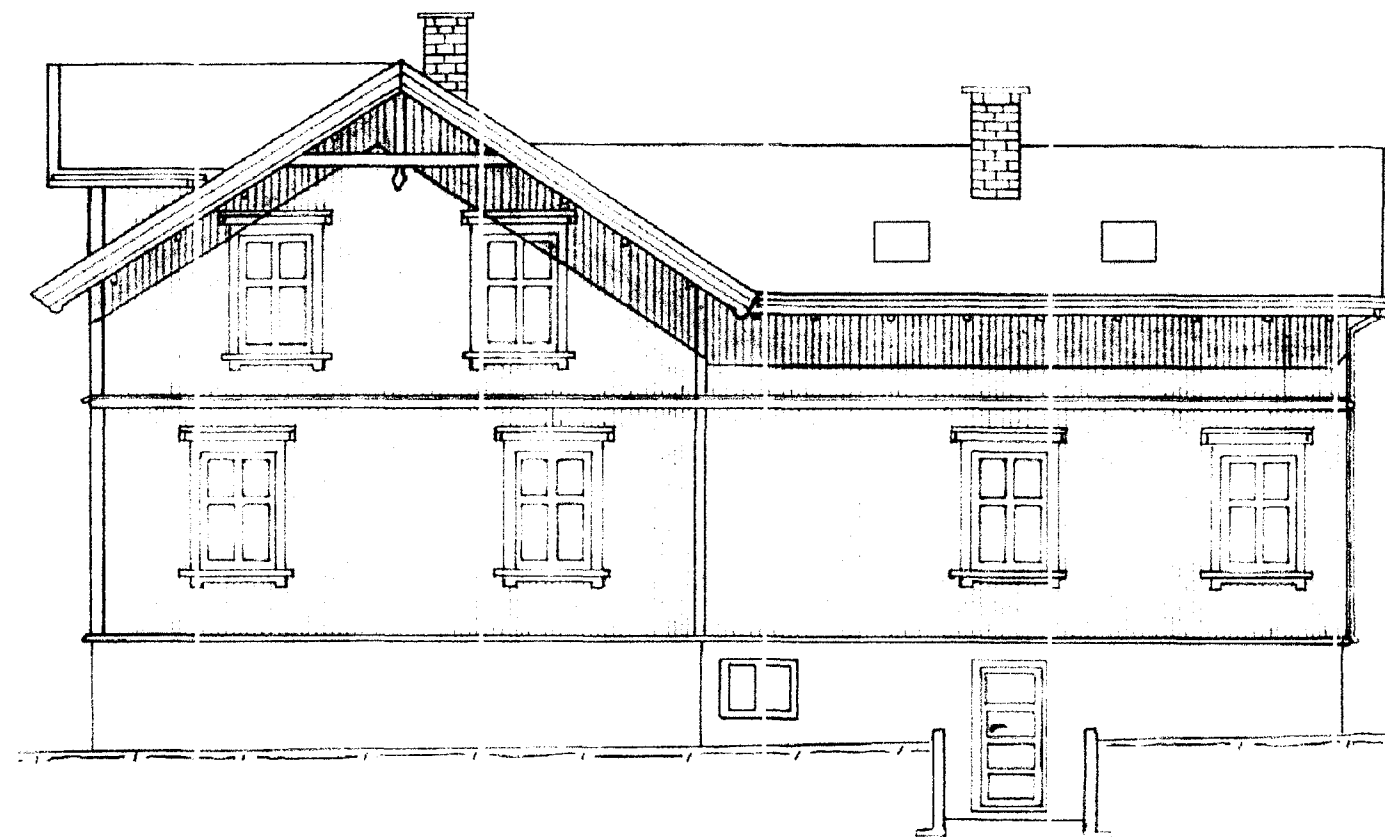




Fasade mot nord-øst

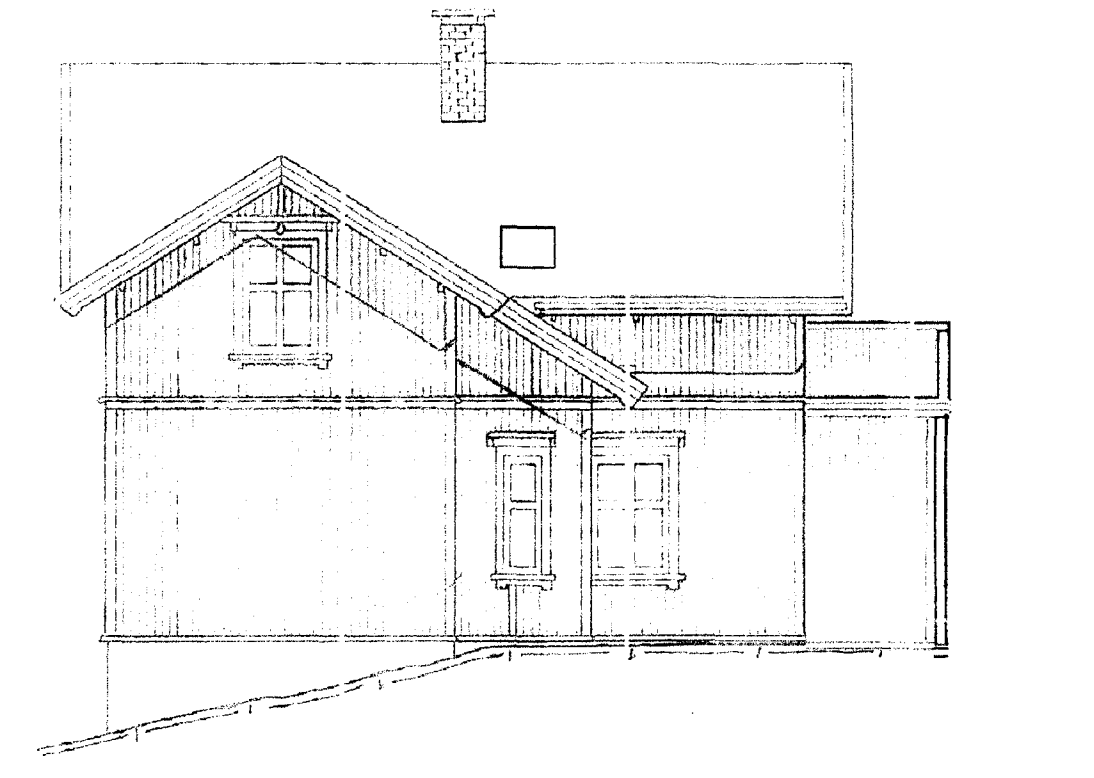

Fasade mot nord-vest

Tegningene er laget ut i fra eksisterende fasadetegninger. Mindre avvik fra de nye plantegningene (som er basert på nylige oppmålinger), kan forekomme. Se også vedlagte foto som er tatt i jan. 03

Dato: 14. mars 03	Konstr./Tegnet Arnstein Bjone	Kontroll Arnstein Bjone	Målestokk 1:100	Arkitektkontoret ing. A. Bjone Skien. tlf. 35 52 52 52 www.bjone.no post@bjone.no
Fasader Are Haugen, Oscarsgt. 13, 3725 Skien Tlf.: 95 11 99 77 Eiendom som skal seksjoneres: G.nr 1, bnr. 43 Augonsplass 10, Skien			Anm./tiltak Oppmåling og tegninger i.f.m. seksjonering	
Henvisning:		Beregning:		

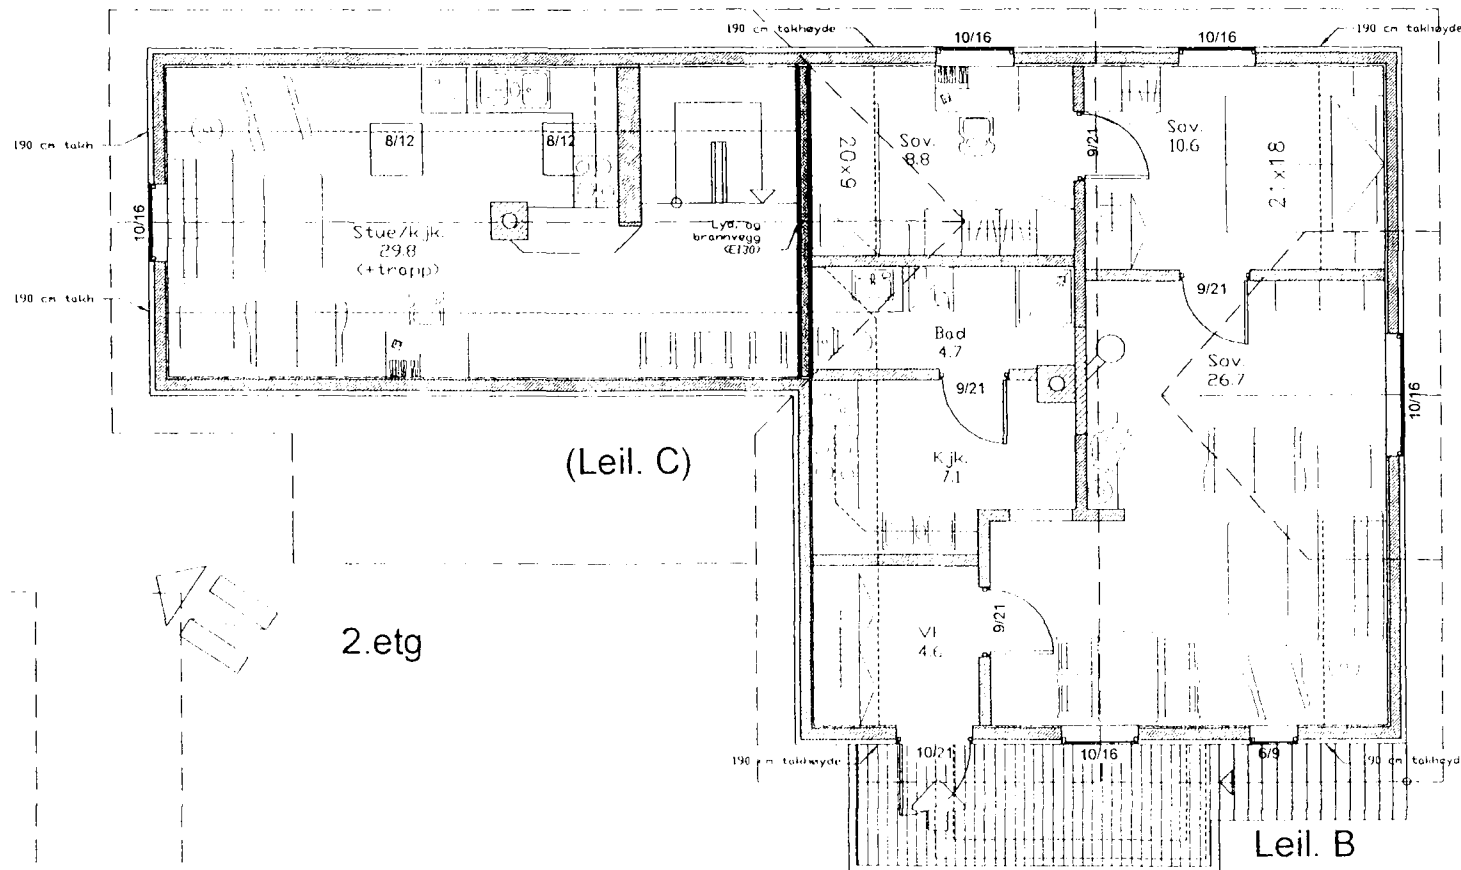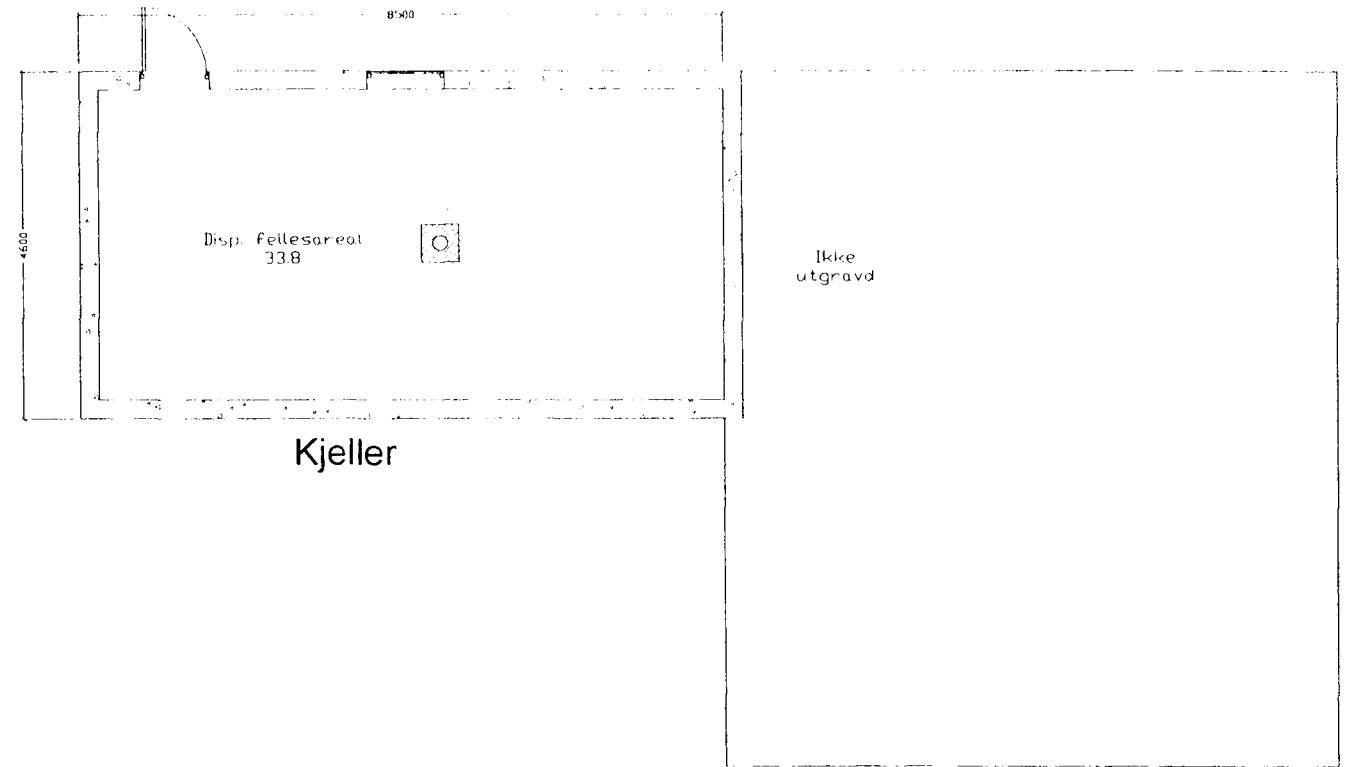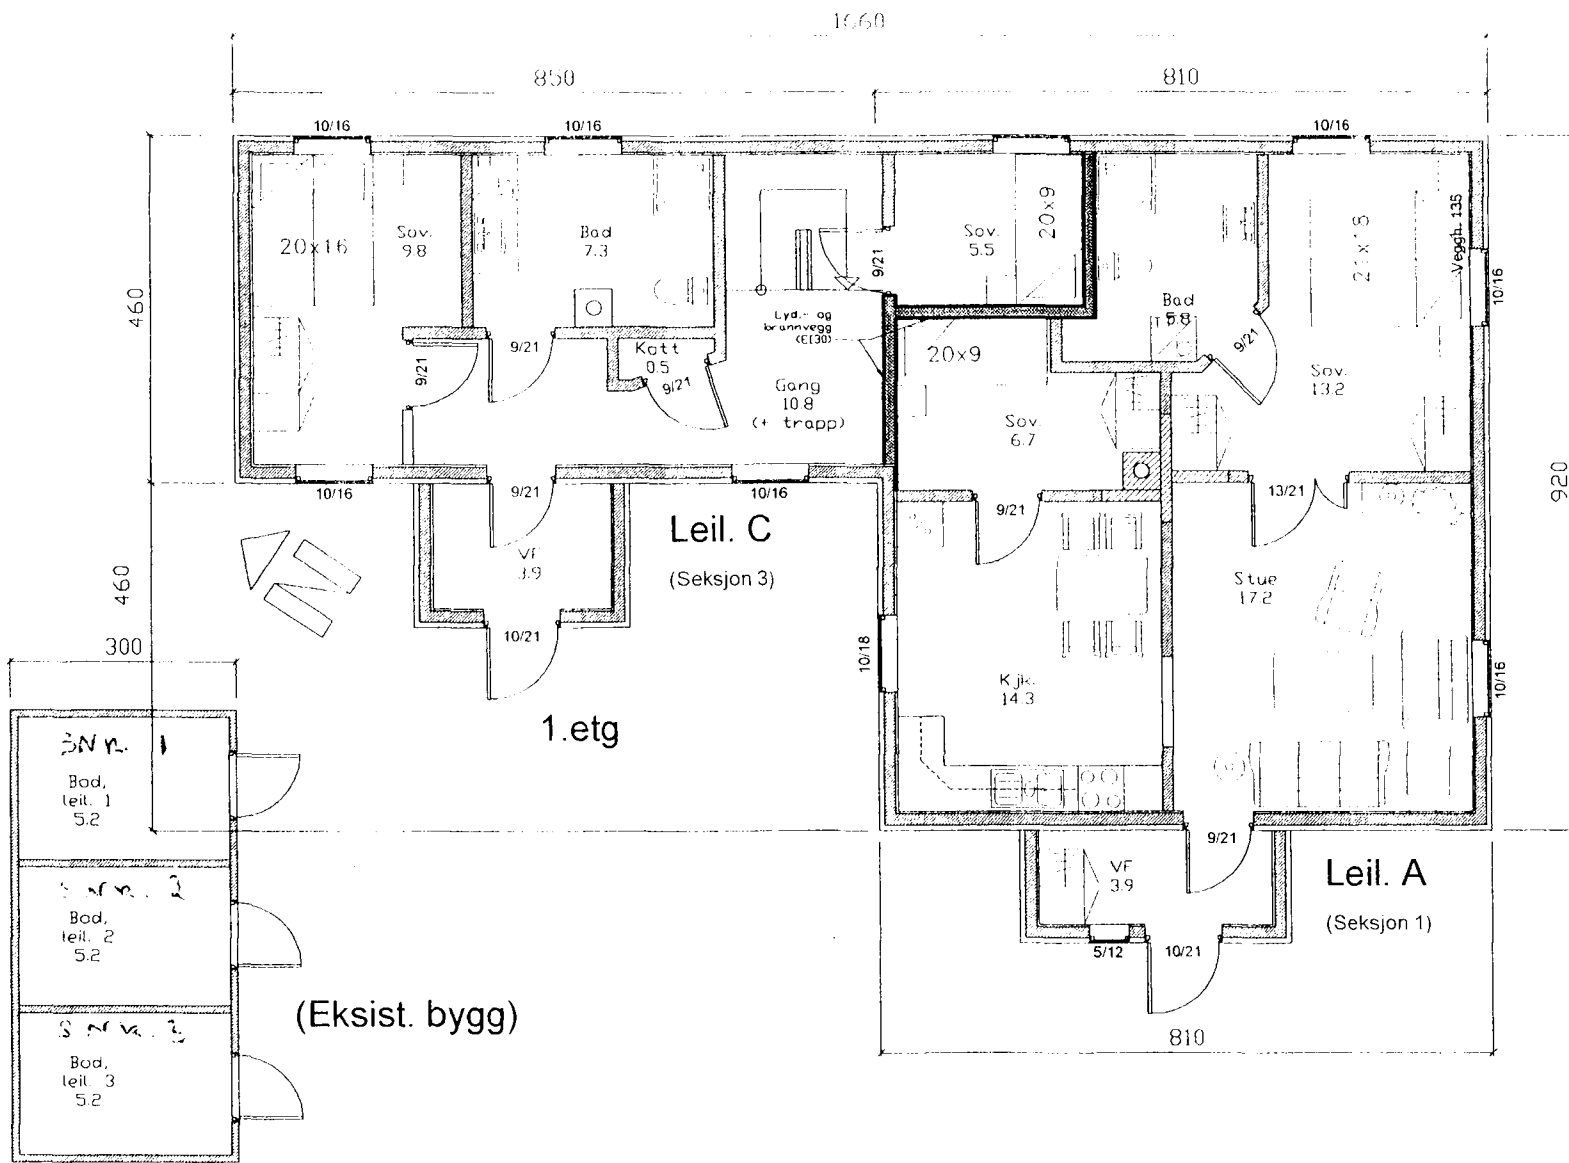

AREALER (kvm)

ETG.	BYA	BRA A	BRA B	BRA C	BTA 1
Kjeller	-	-	-	-	-
1. etg	124	65	-	44	-
2. etg.	-	-	66	34	-
Bod	18	5	5	5	-
SUM	142	70	71	83	-

BYA: Bebygd areal
BRA: Bruksareal

BA: Boligareal
BTA: Bruttoareal

Dato: 4. jan. 03
Konstr./Tegnet: Arnstein Bjørne
Kontroll: Arnstein Bjørne
Målestokk: 1:100
Plan
Are Haugen, Oscarsgt. 13, 3725 Skien
Tlf: 95 11 99 77
Eiendom som skal seksjoneres:
G.nr 1, bnr. 43
Augonspllass 10, Skien

Arkitektkontoret
ing. A. Bjørne
Skien. tlf. 35 52 52 52
www.bjorne.no post@bjorne.no
Oppmåling og tegninger i.f.b.m.
seksjonering