


PLAN SKALA 1:100 (A3)

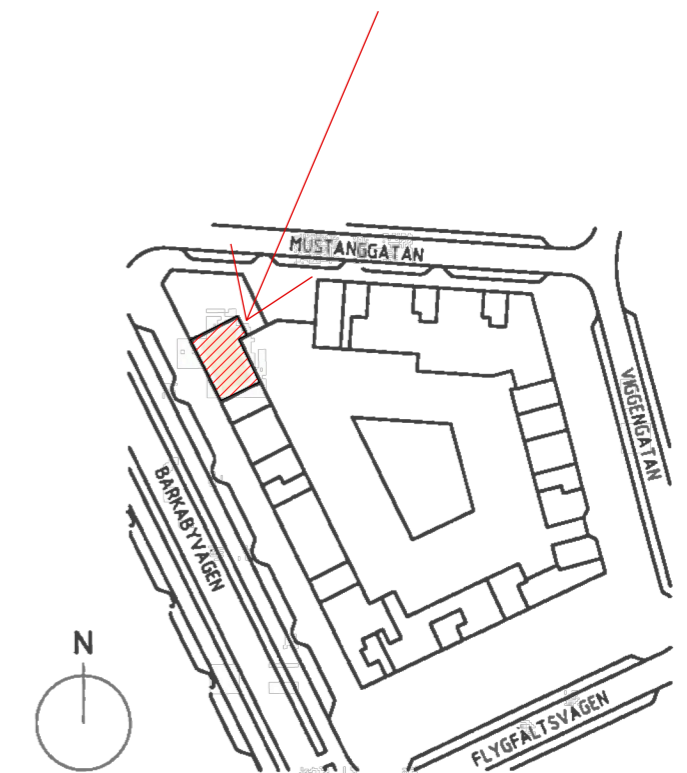

ÖVERSIKTSPLAN (INGEN SKALA)

LOKAL 5251-5006
 BARKARBYVÄGEN 20C, ENTRÉPLAN, 171m²
 Observera att lokalens befintliga utseende kan
 skilja sig från detta förslag.

0 1 2 3
 Skala 1:100 (A3)