
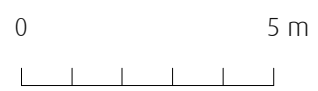


RITNING OCH MÅTT BASERAS PÅ ETT ORIGINAL. VISS AVVIKELSE KAN DÄRFÖR FÖREKOMMA.

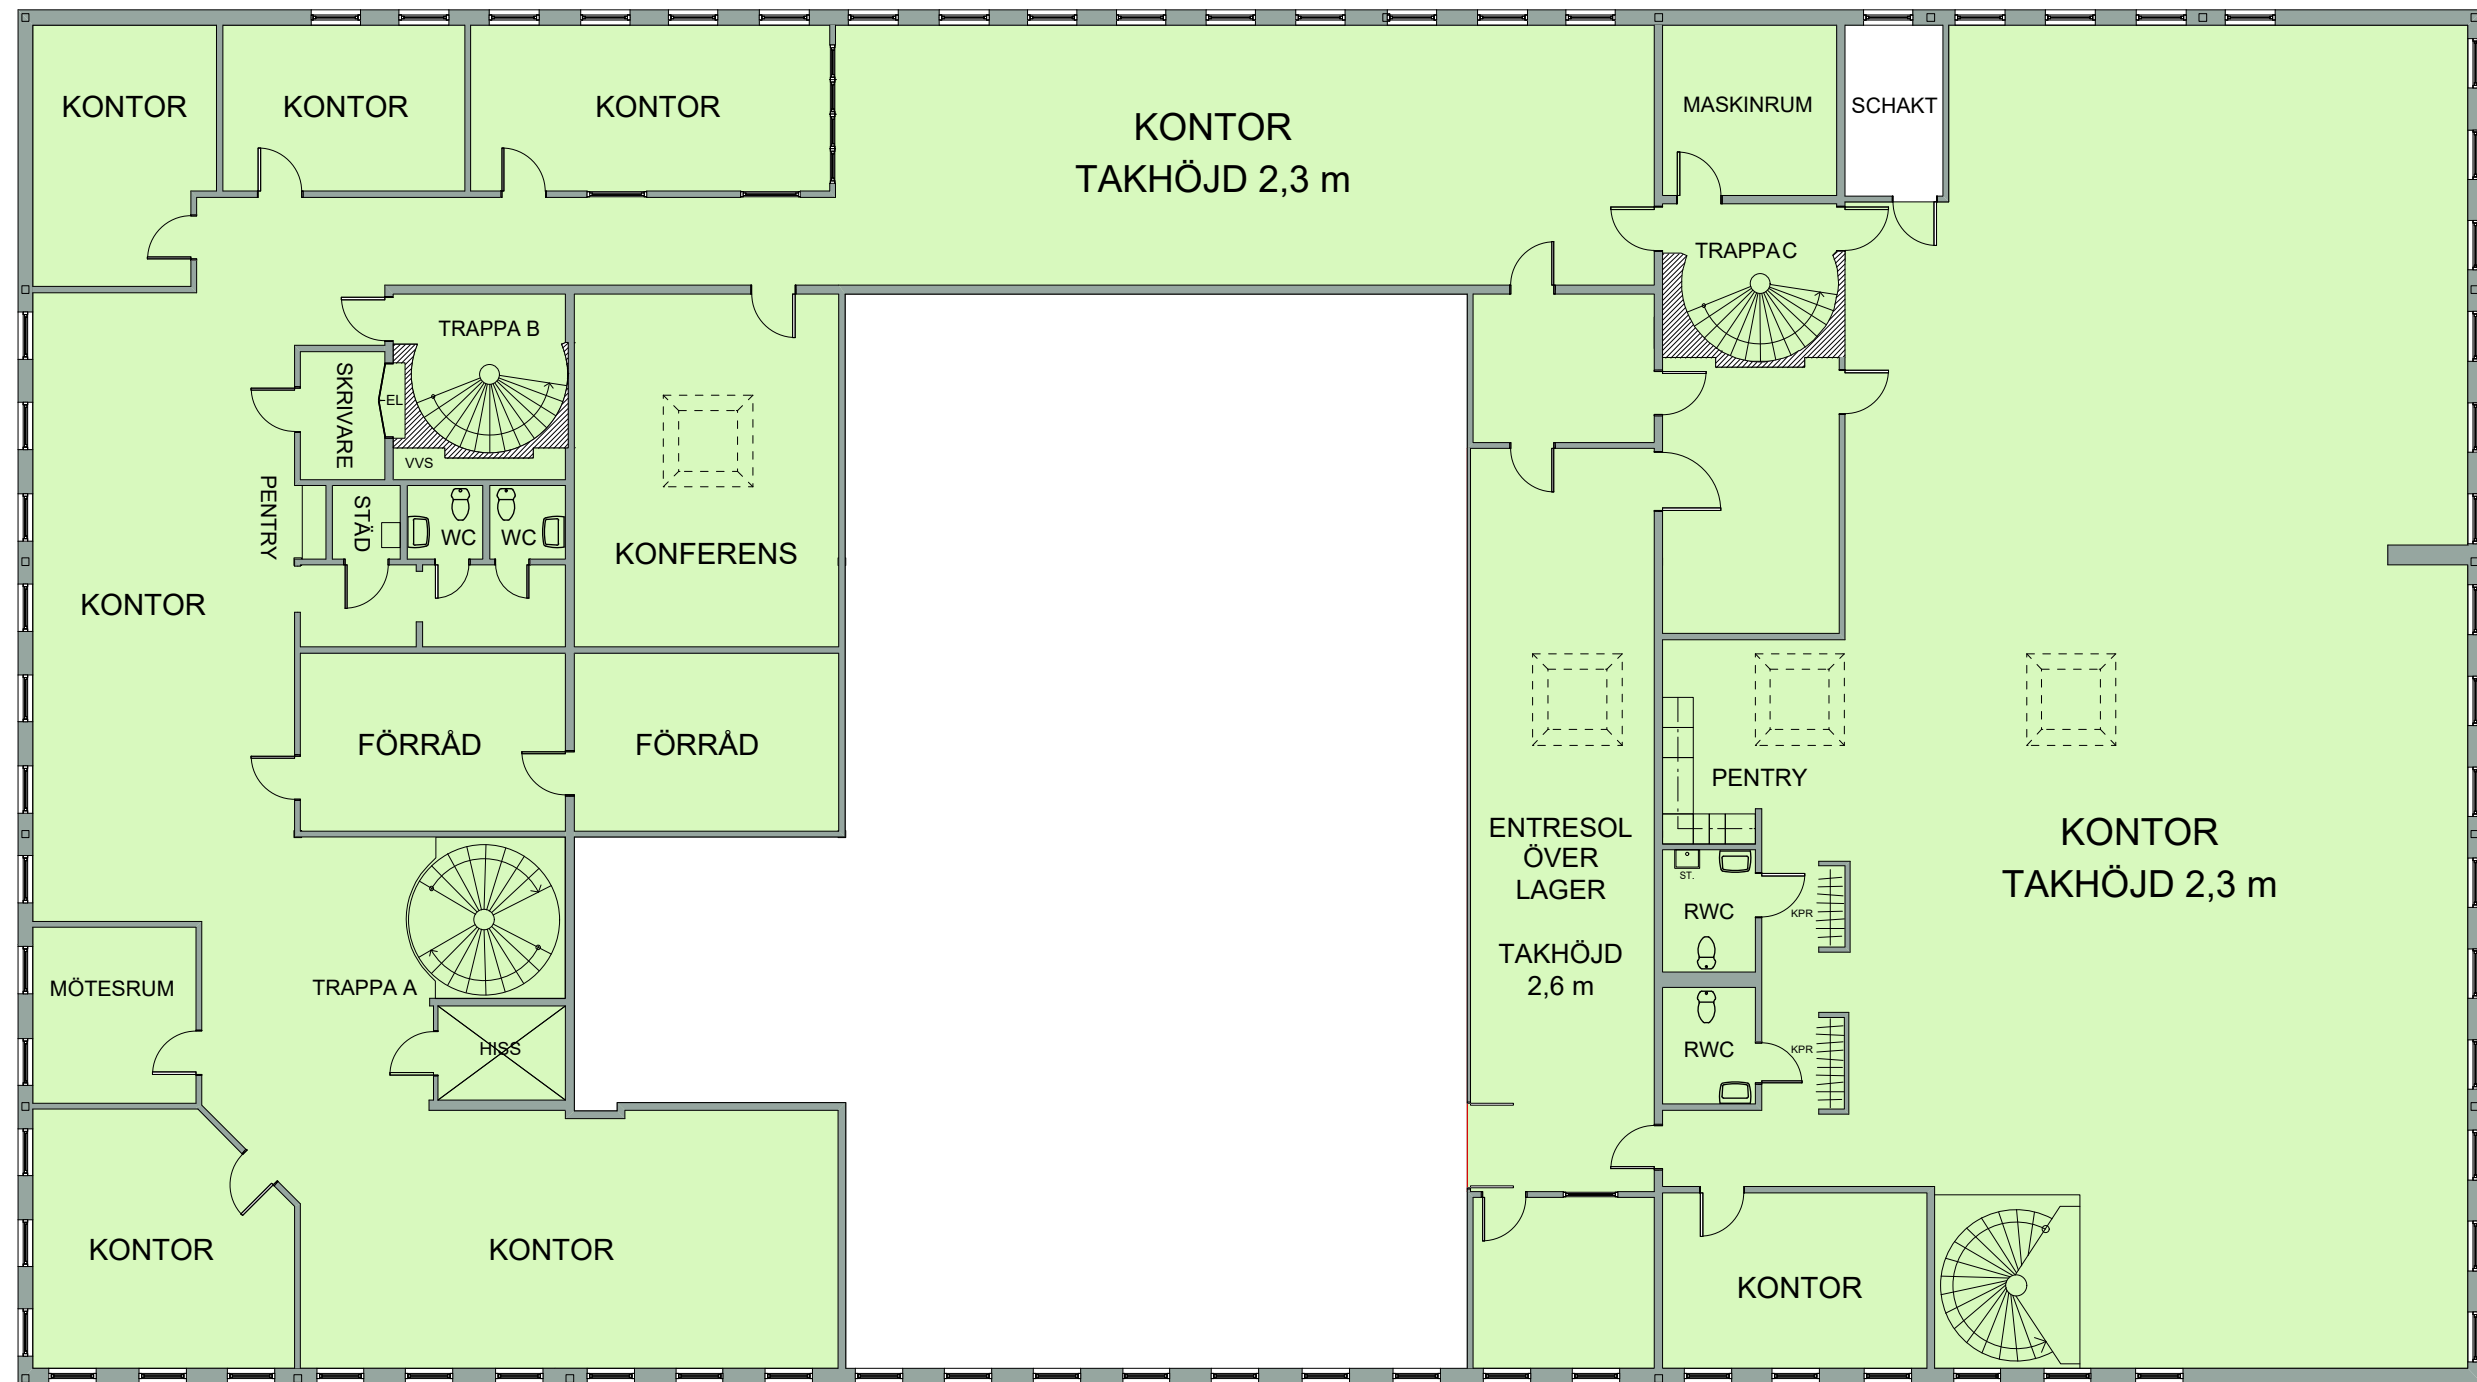

Format A3 Skala 1 : 150



&\$%!\$' !&&

STENDÖRREN

KV. MÖRTÖ 7
FRYKSDALSBACKEN 26-28
LARSBODA, FARSTA
988 KVM, PLAN 2

nordic:pm

RITNING OCH MÅTT BASERAS PÅ ETT ORIGINAL. VISS AVVIKELSE KAN DÄRFÖR FÖREKOMMA.

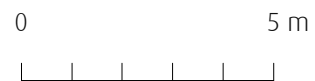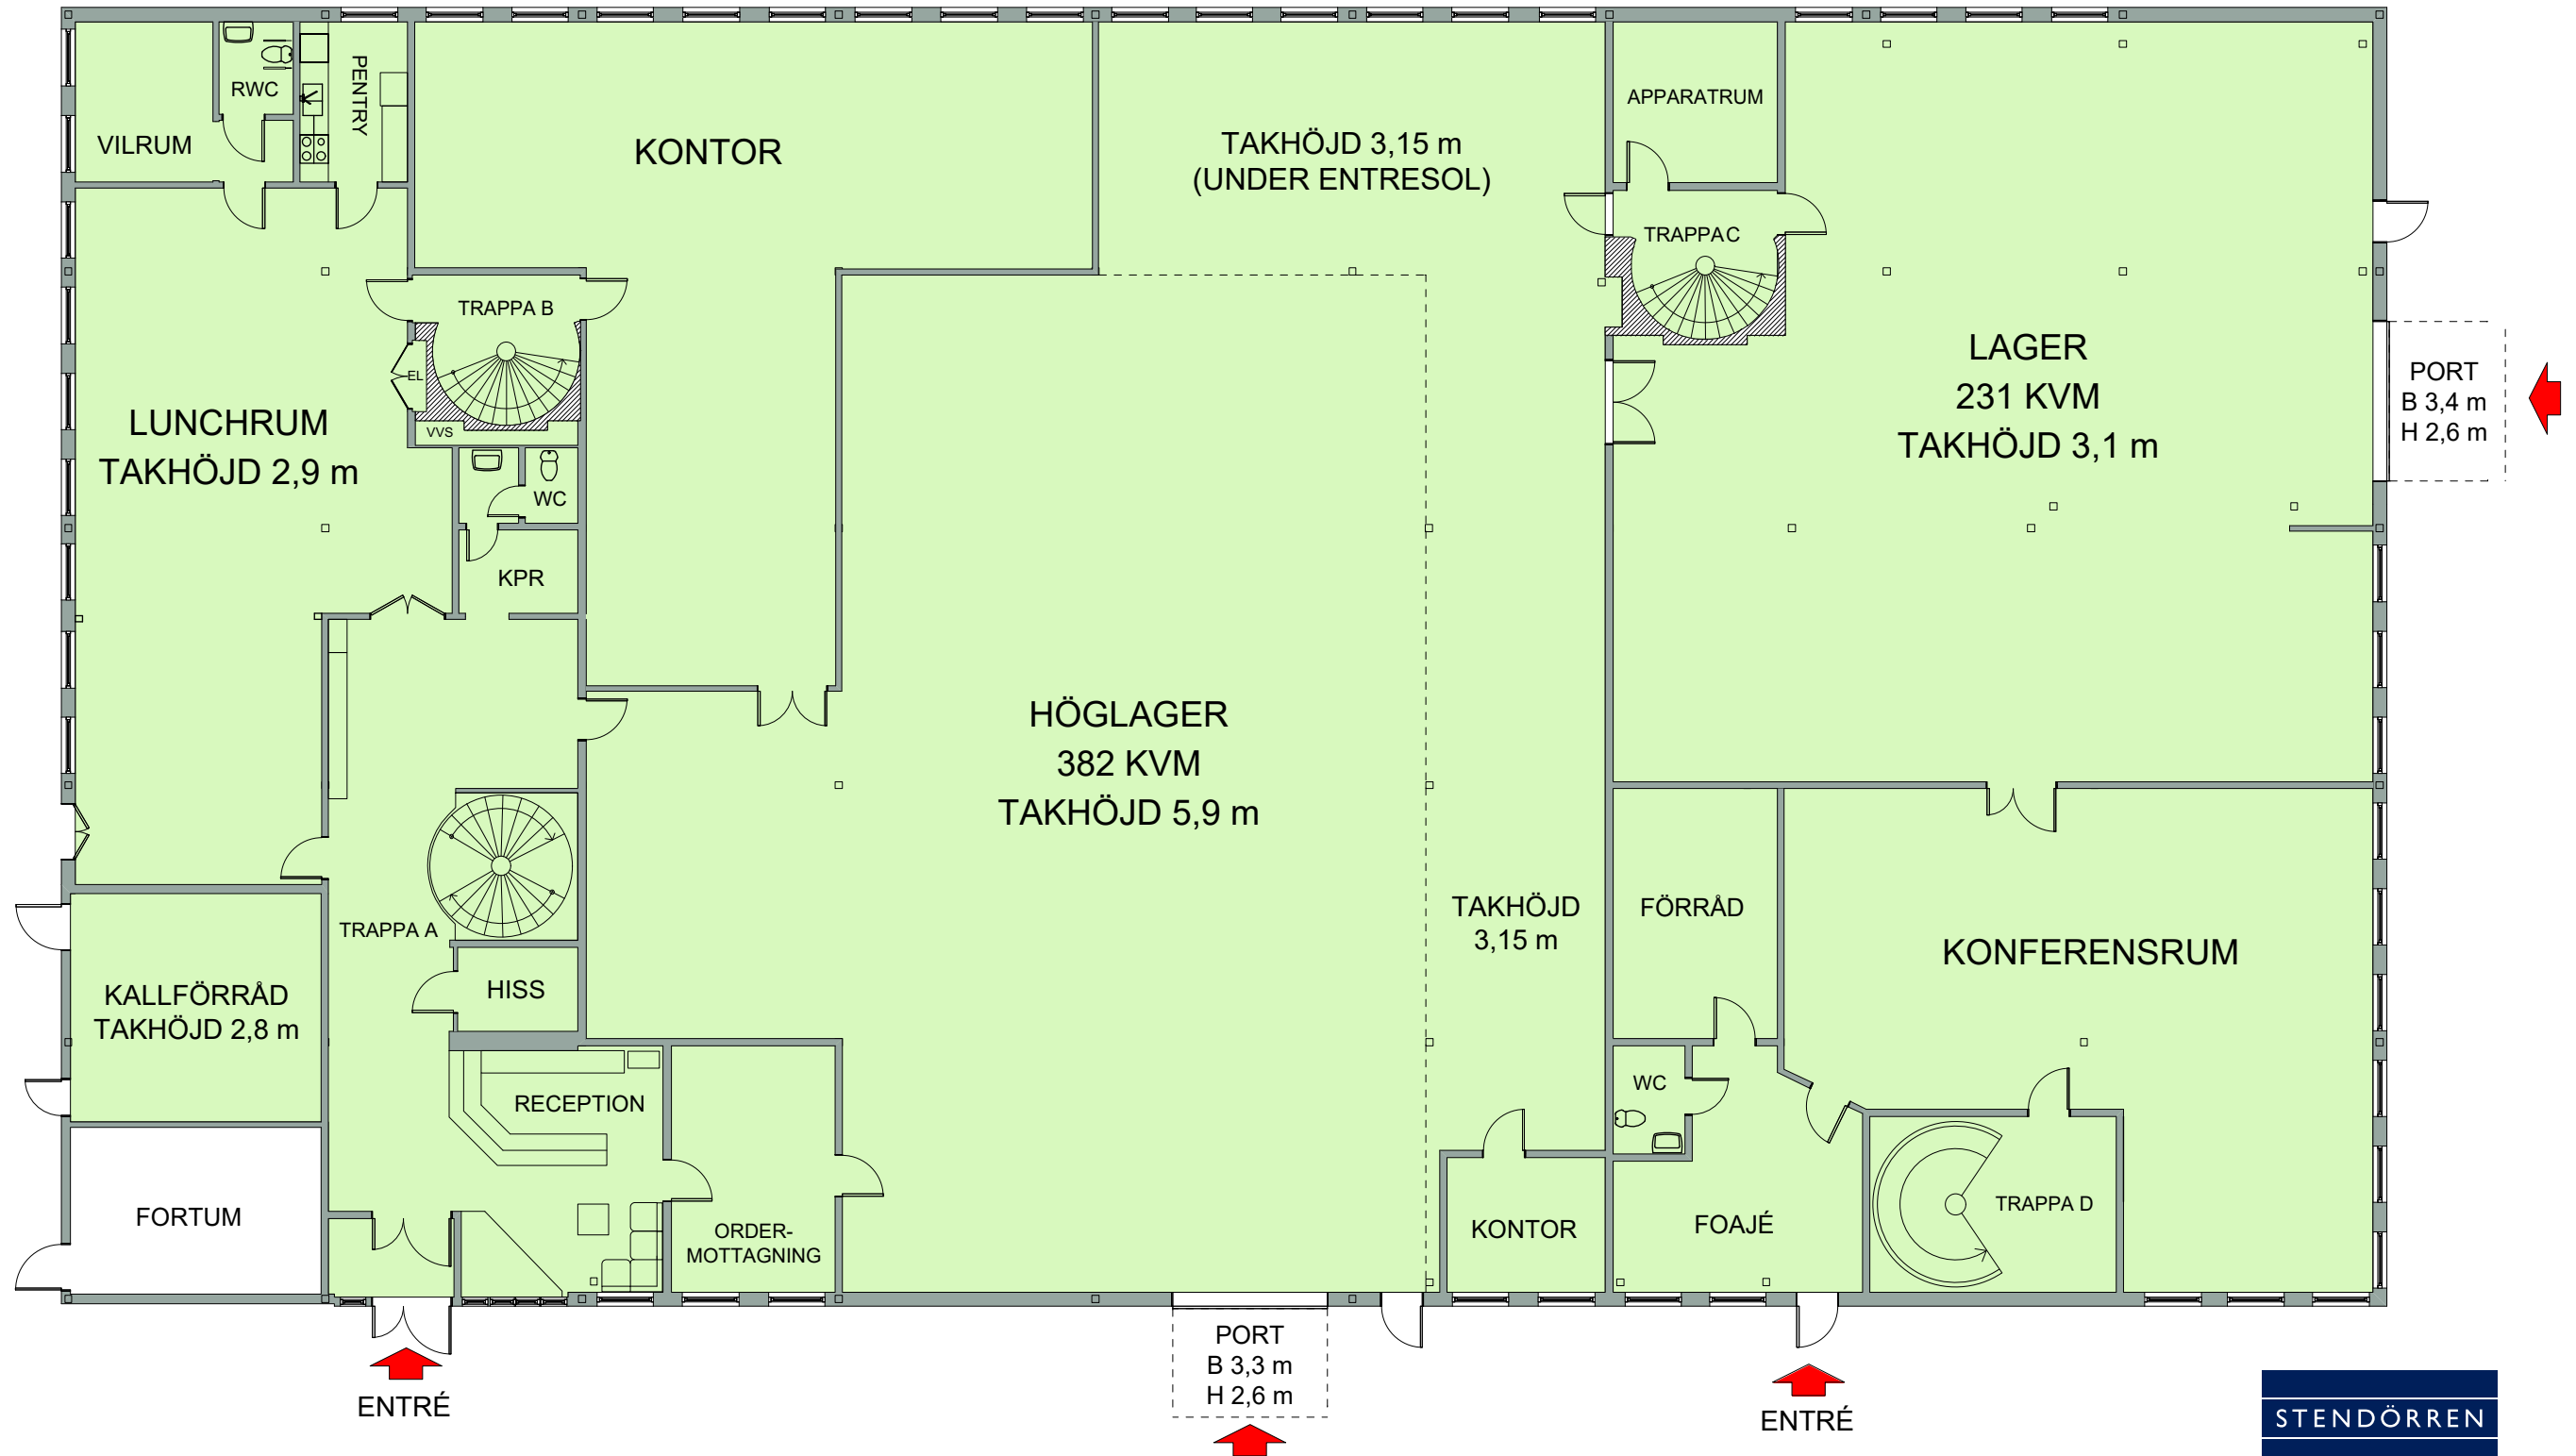

Format A3 Skala 1 : 150



\$\$\$!\$!&&

STENDÖRREN

KV. MÖRTÖ 7
FRYKSDALSBACKEN 26-28
LARSBODA, FARSTA
FÄG 6 XT PLAN 1

nordic:pm

RITNING OCH MÅTT BASERAS PÅ ETT ORIGINAL. VISS AVVIKELSE KAN DÄRFÖR FÖREKOMMA.

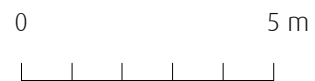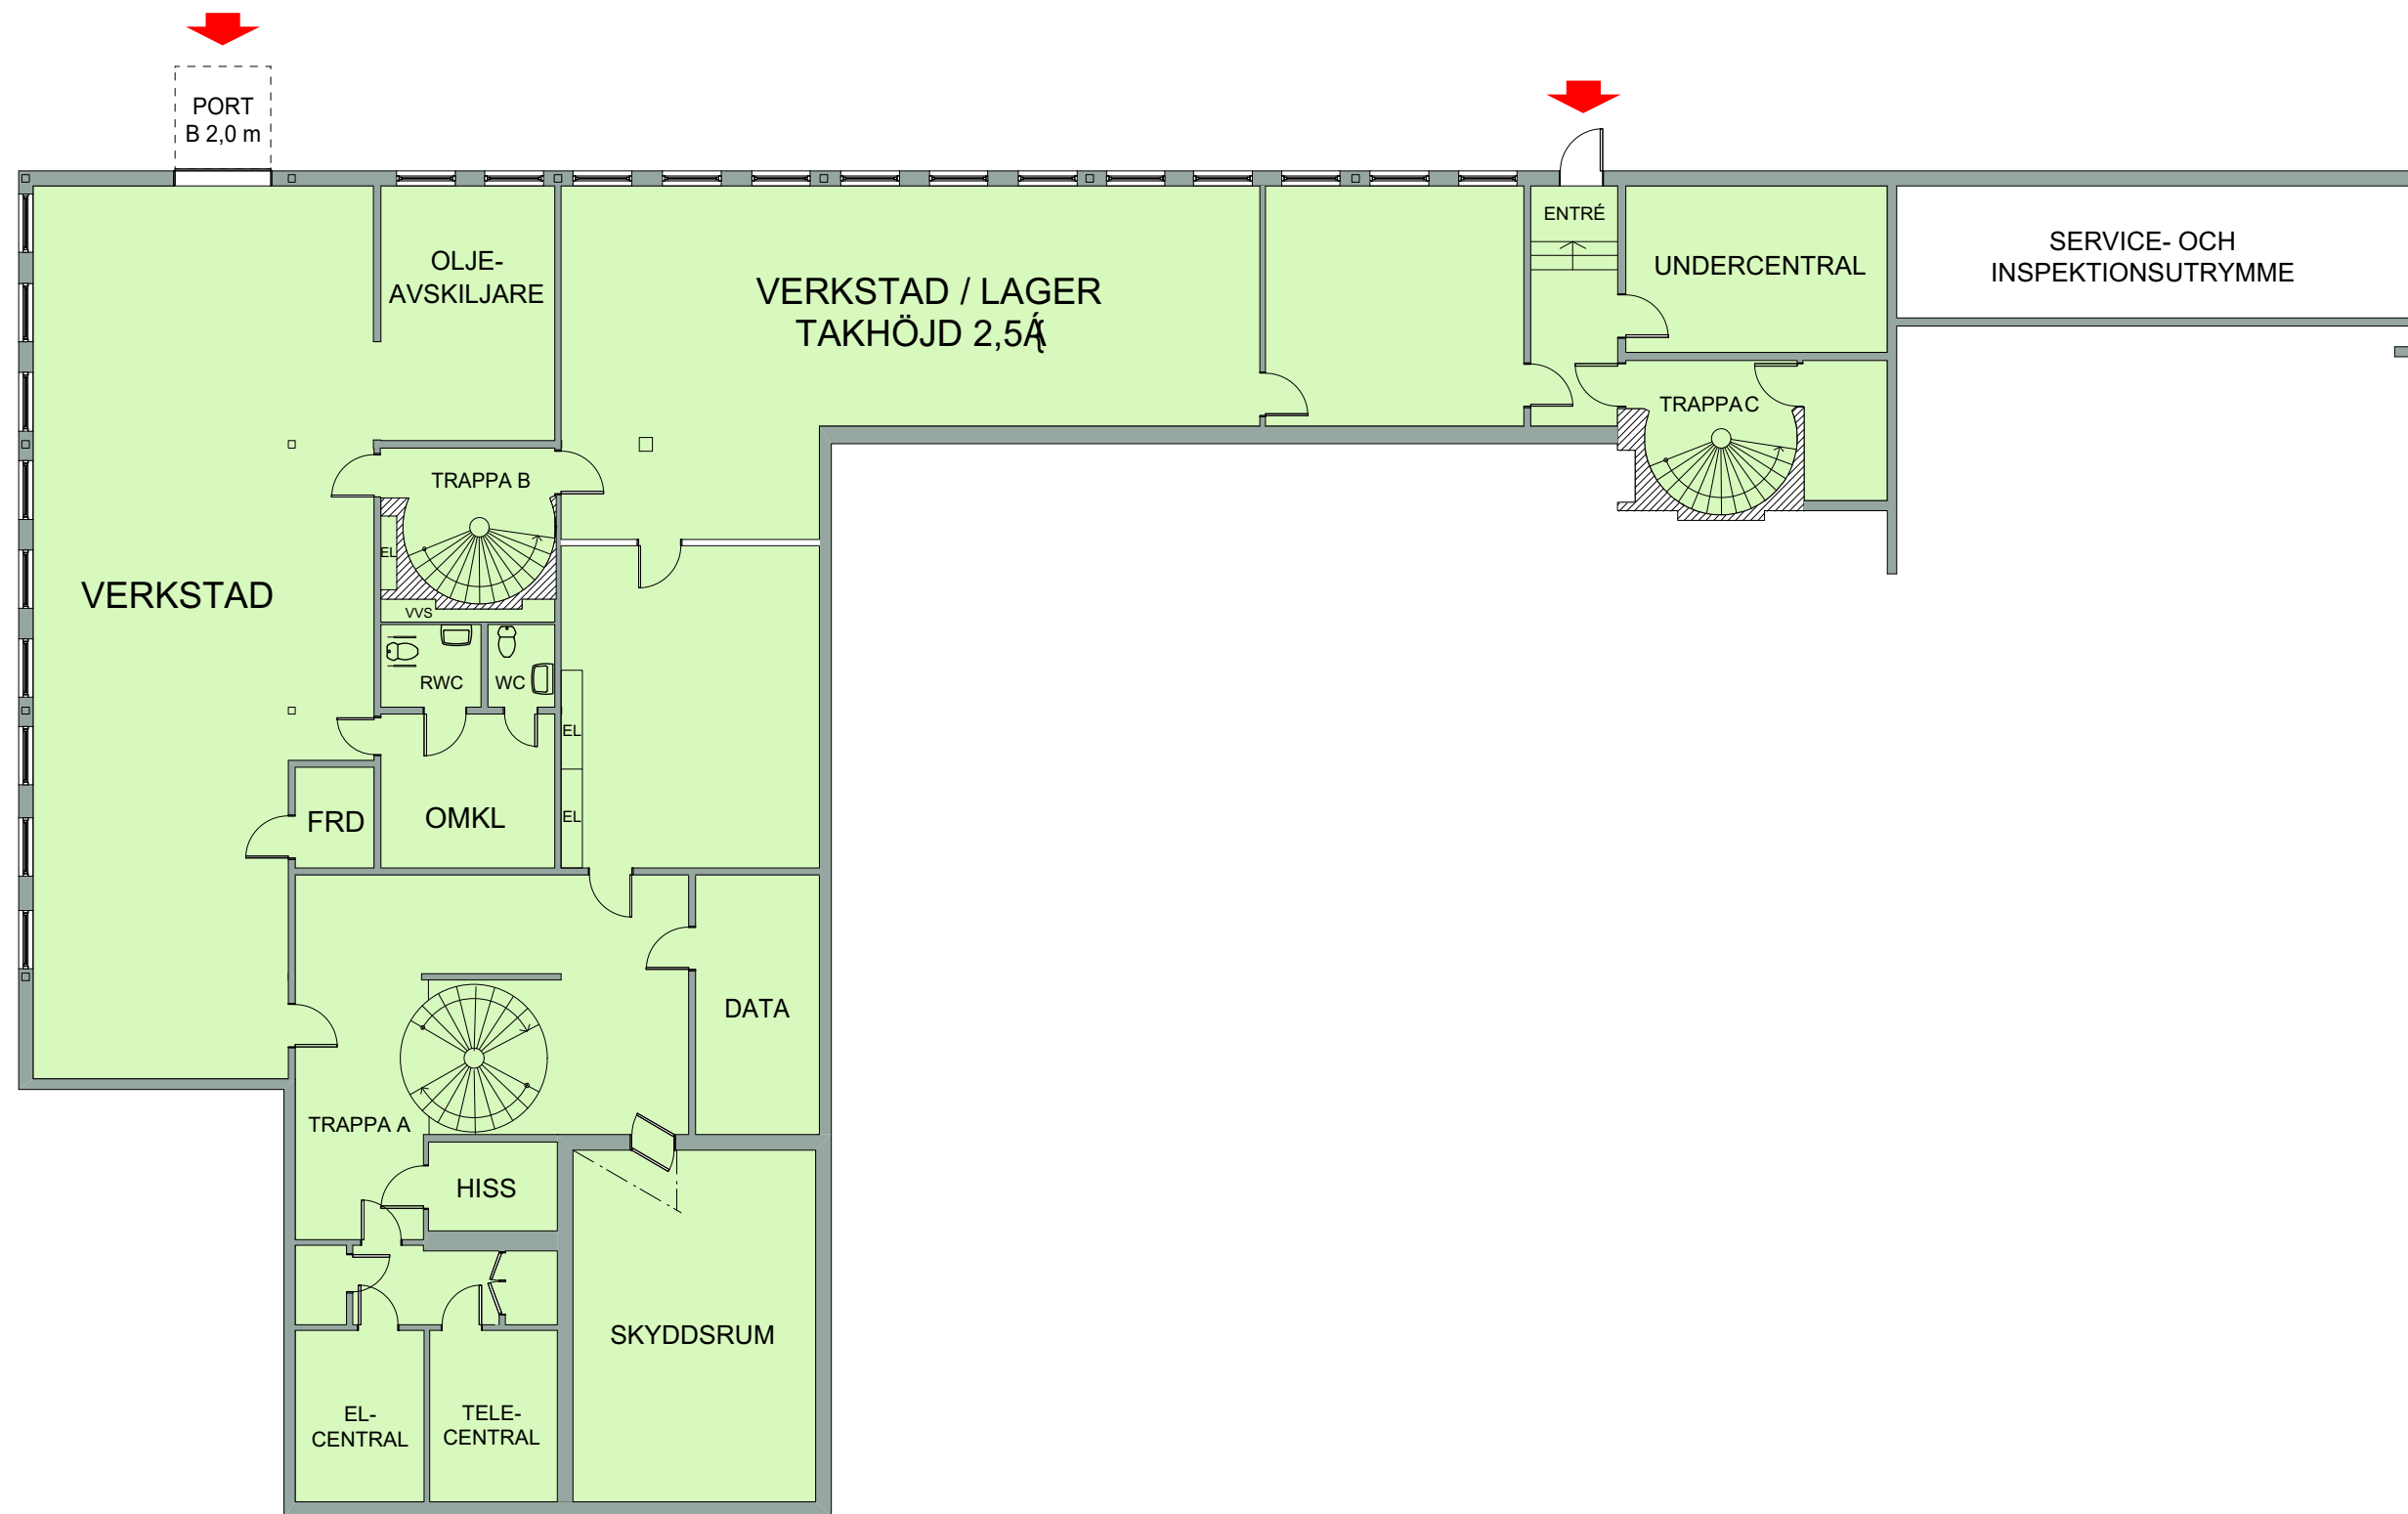

Format A3 Skala 1 : 150

&\$\$!\$'!&&

STENDÖRREN

KX. MÖRTÖ 7Å
FRYKSDALSBACKEN 26-28Å
LARSBODA, FARSTA
I JGSXT PLAN 0

nordic:pm