


FÖRKLARINGAR OCH
FÖRESKRIFTER

ALLA MÄTT ANGES I MM

EMO

➔ VÄG TILL UTRYMNINGSVÄG
UTRYMNINGSVÄG

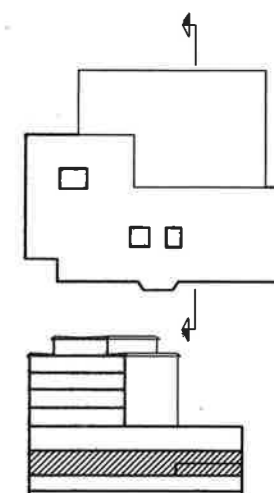

BET	ANT	ÄNDRING AVSEER	SIGN	DATUM



RELATIONSRTNING

KV. SLÄPET 4:1

ele
Alanövegatan 11
116 41 Stockholm
Tel 08 122 090 00
www.e-le.se

UPPDRAG NR 13-0900	RITAD AV F HOLM	HANDLAGGARE J LARSON
DATUM 2017-08-22	ANSVARIG J LARSON	
PLAN 2	+26,00	
PLAN2 1/2	+28,15	

SKALA 1:100 (A1)	NUMMER	BET
1:200 (A3)	A-40.1-02	

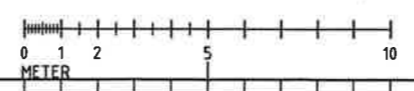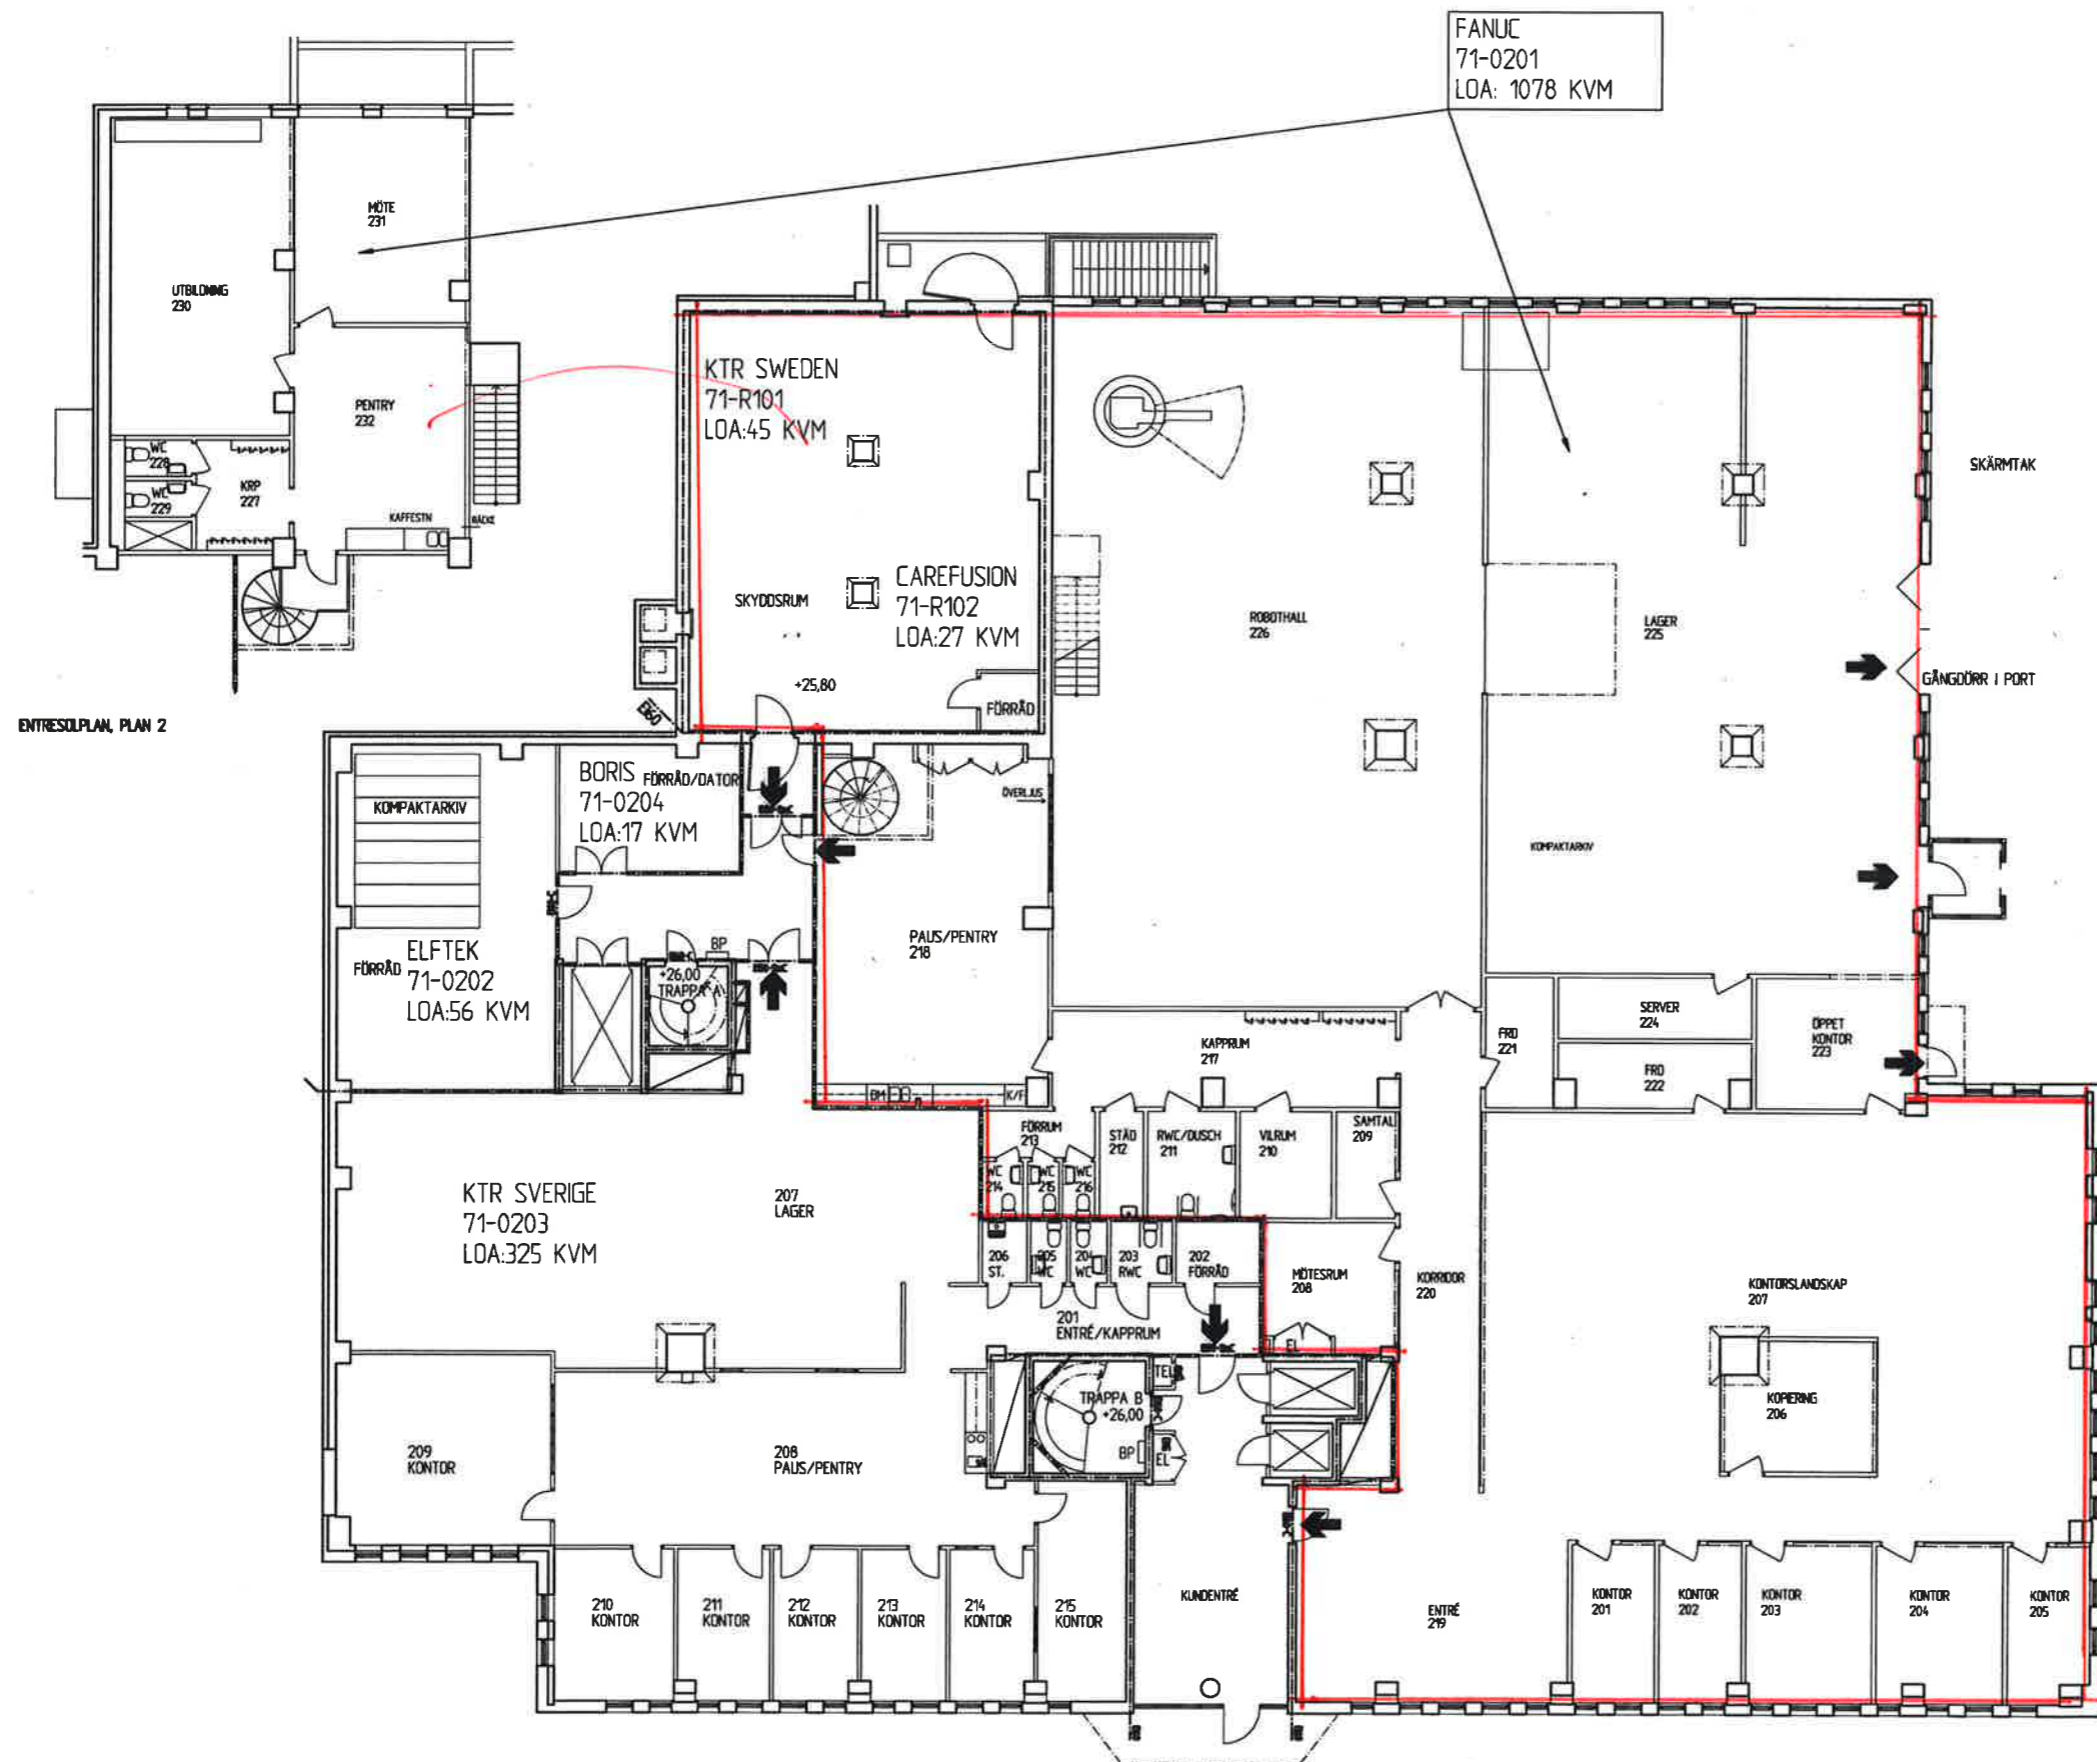

ENTRESOLPLAN, PLAN 2

T-RITNINGAR:SLÄPET 4:1-RELATIONSMODELL 2017-08-22:AV3-F-02:DWG FREDRIKA

LAGER 5811