


SICKLA FRONT



Sicklastråket 4

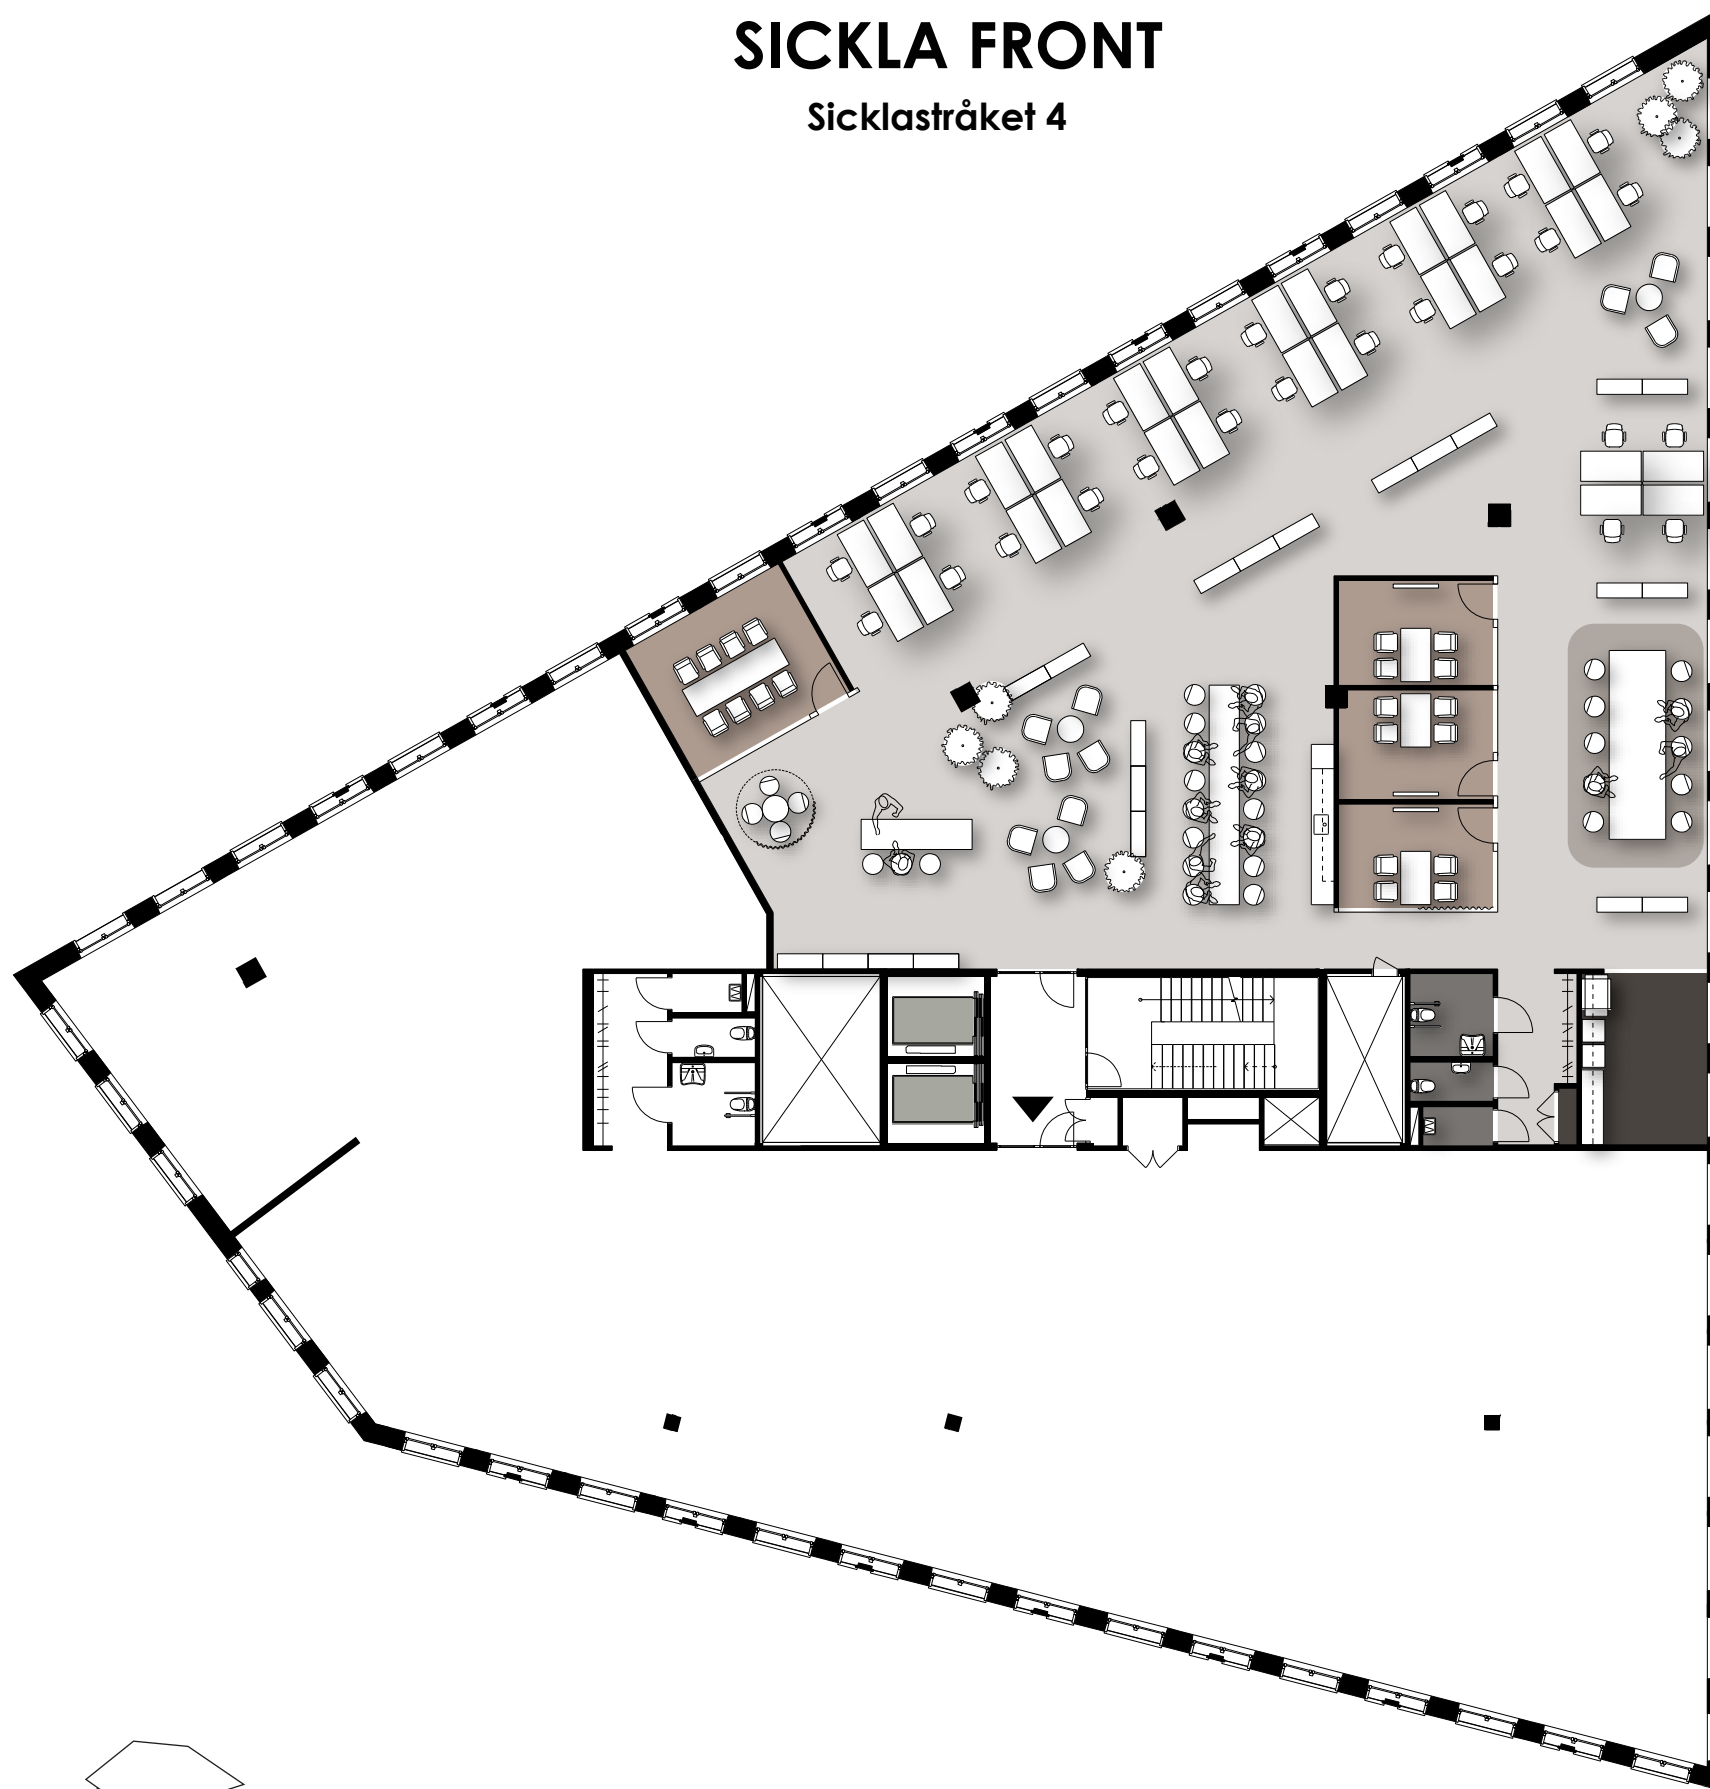

HUS 510 PLAN 2TR, 3TR, 4TR, 5TR
ca 490 kvm

ARBETSPLATSER:
28 FAST ARBETSPLATS
(1600x800 mm ARBETSBORD)
13 TOUCHDOWN

12 KVM/PERSON

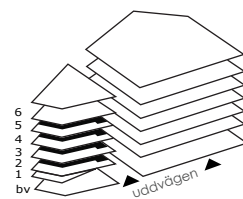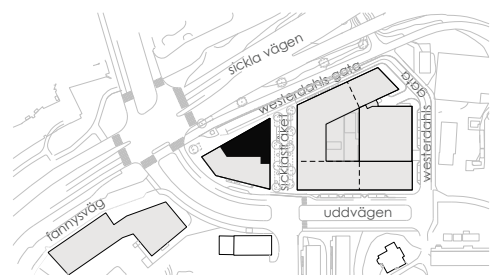

0 5 10 m
skala 1:200@A3

- | | |
|---------------|----------|
| ▶ ENTRÉPIL | MÖTESRUM |
| TOUCHDOWN | VÅTRUM |
| FÖRRÅD/TEKNIK | HISS |

A
SCHEWILLER SVENSSON
ARKITEKTKONTOR AB

AL
ATRIUM LJUNGBERG