



RITNING OCH MÅTT BASERAS PÅ ETT ORIGINAL. VISS AVVIKELSE KAN DÄRFÖR FÖREKOMMA.

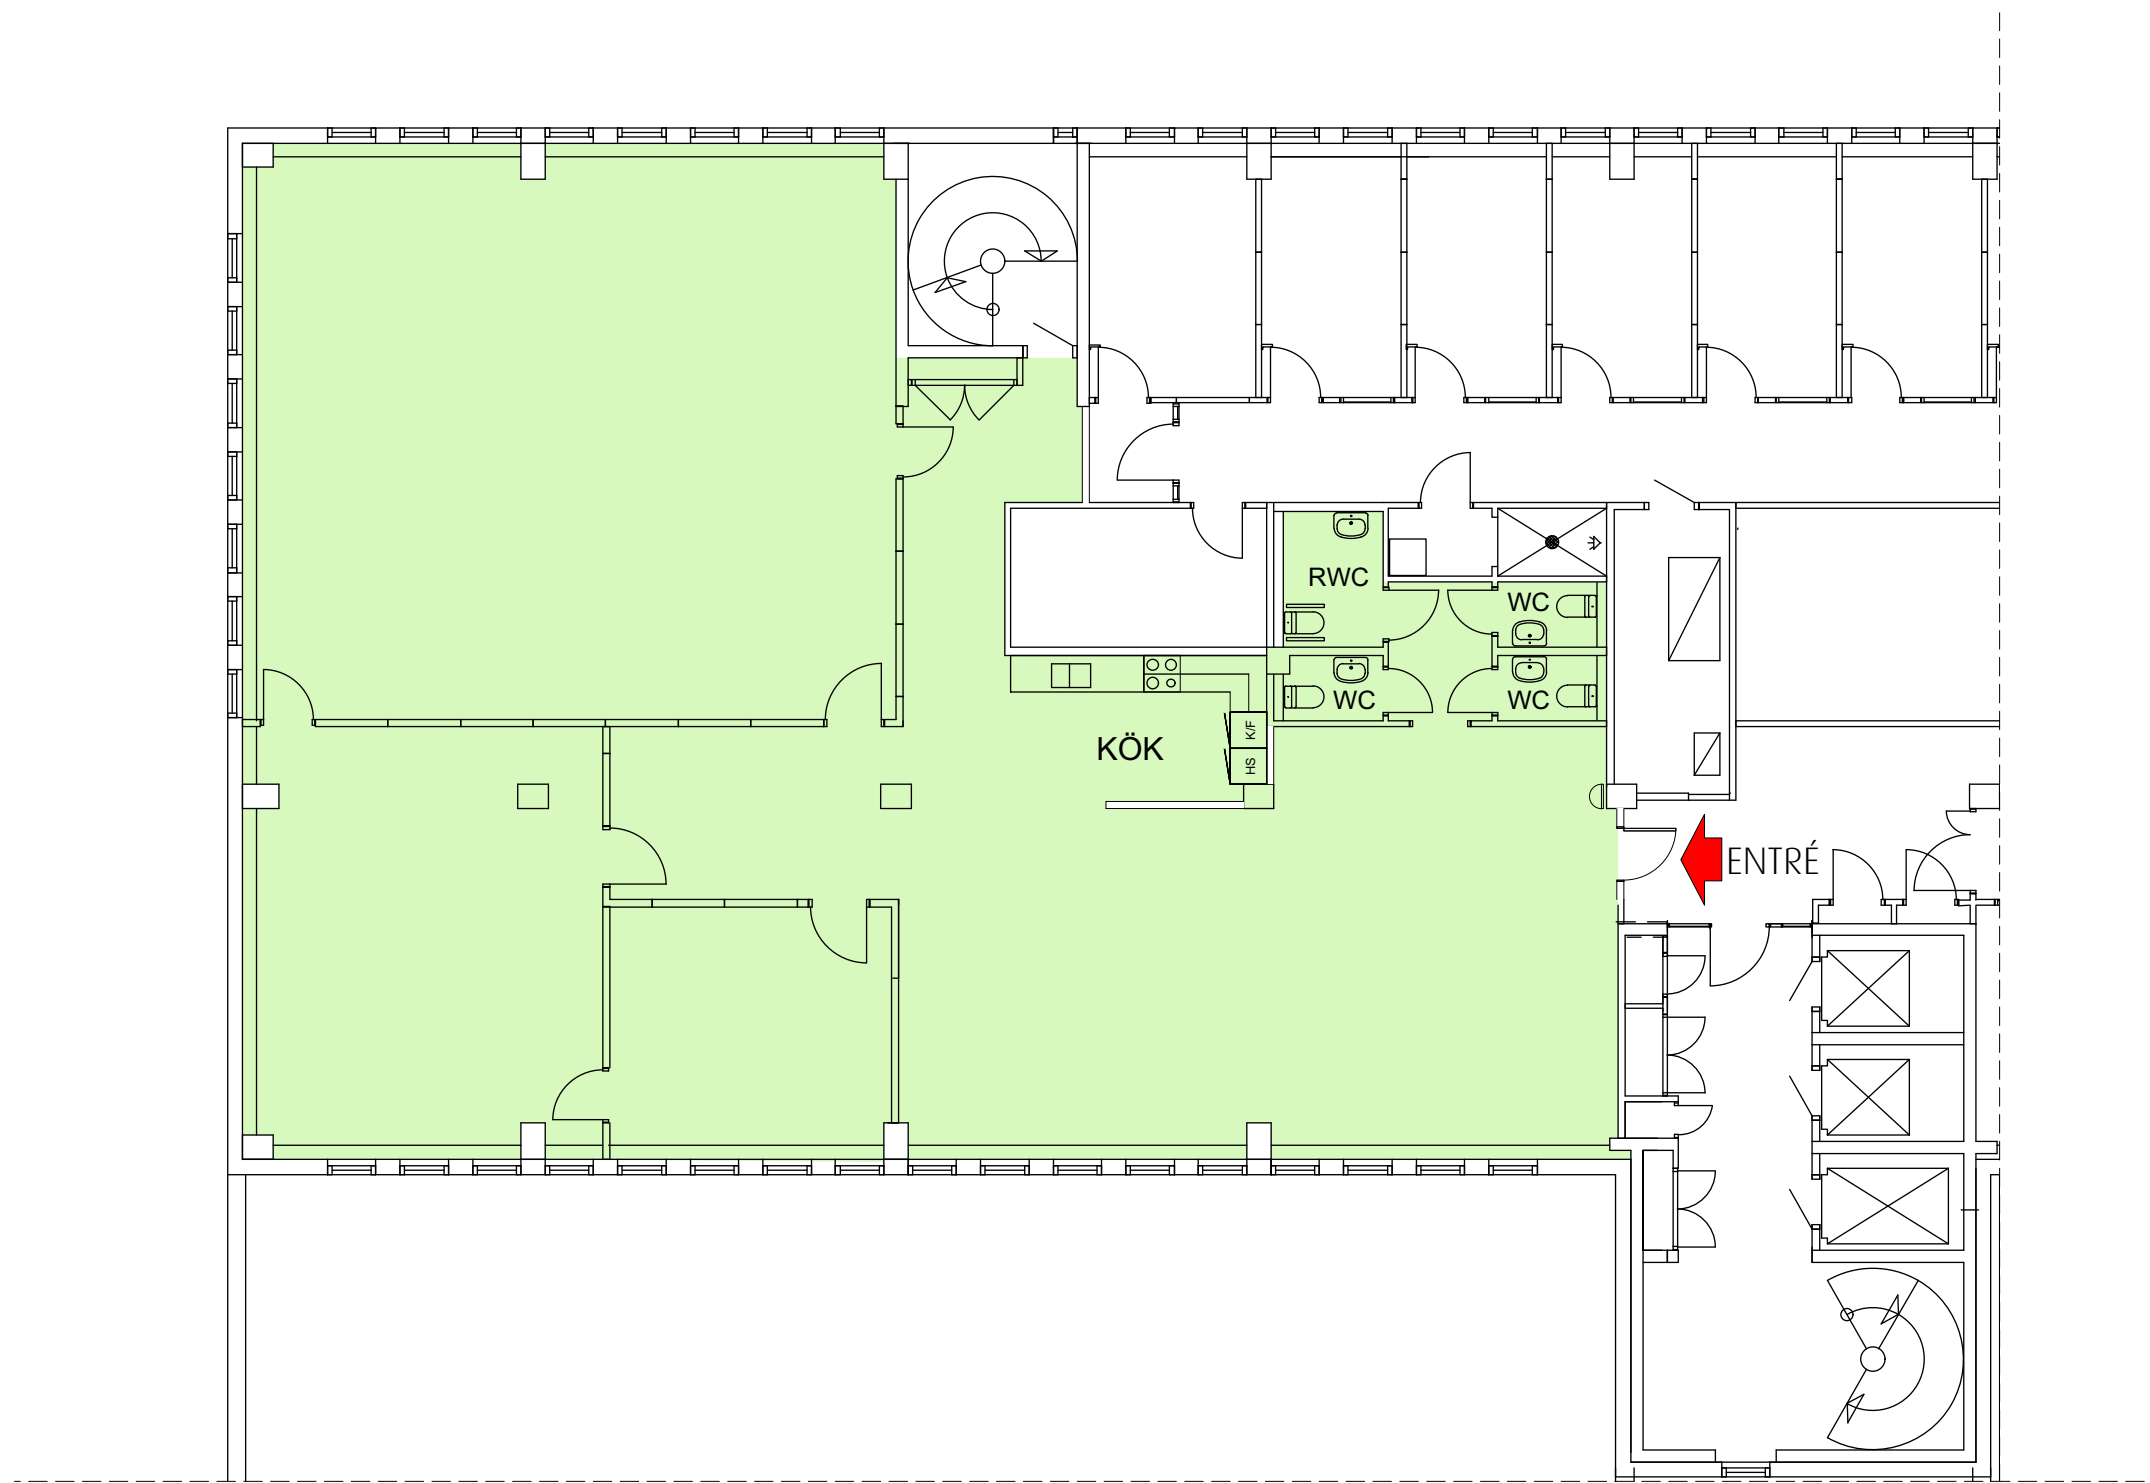

Format A3 Skala 1 : 125

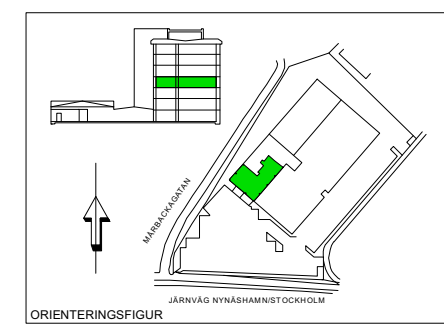

**STENDÖRREN**

POINT FARSTA  
FRYKSDALSBACKEN 12  
PLAN 4  
KONTOR: 299 KVM

nordic:pm