



RITNING OCH MÅTT BASERAS PÅ ETT ORIGINAL. VISS AVVIKELSE KAN DÄRFÖR FÖREKOMMA.

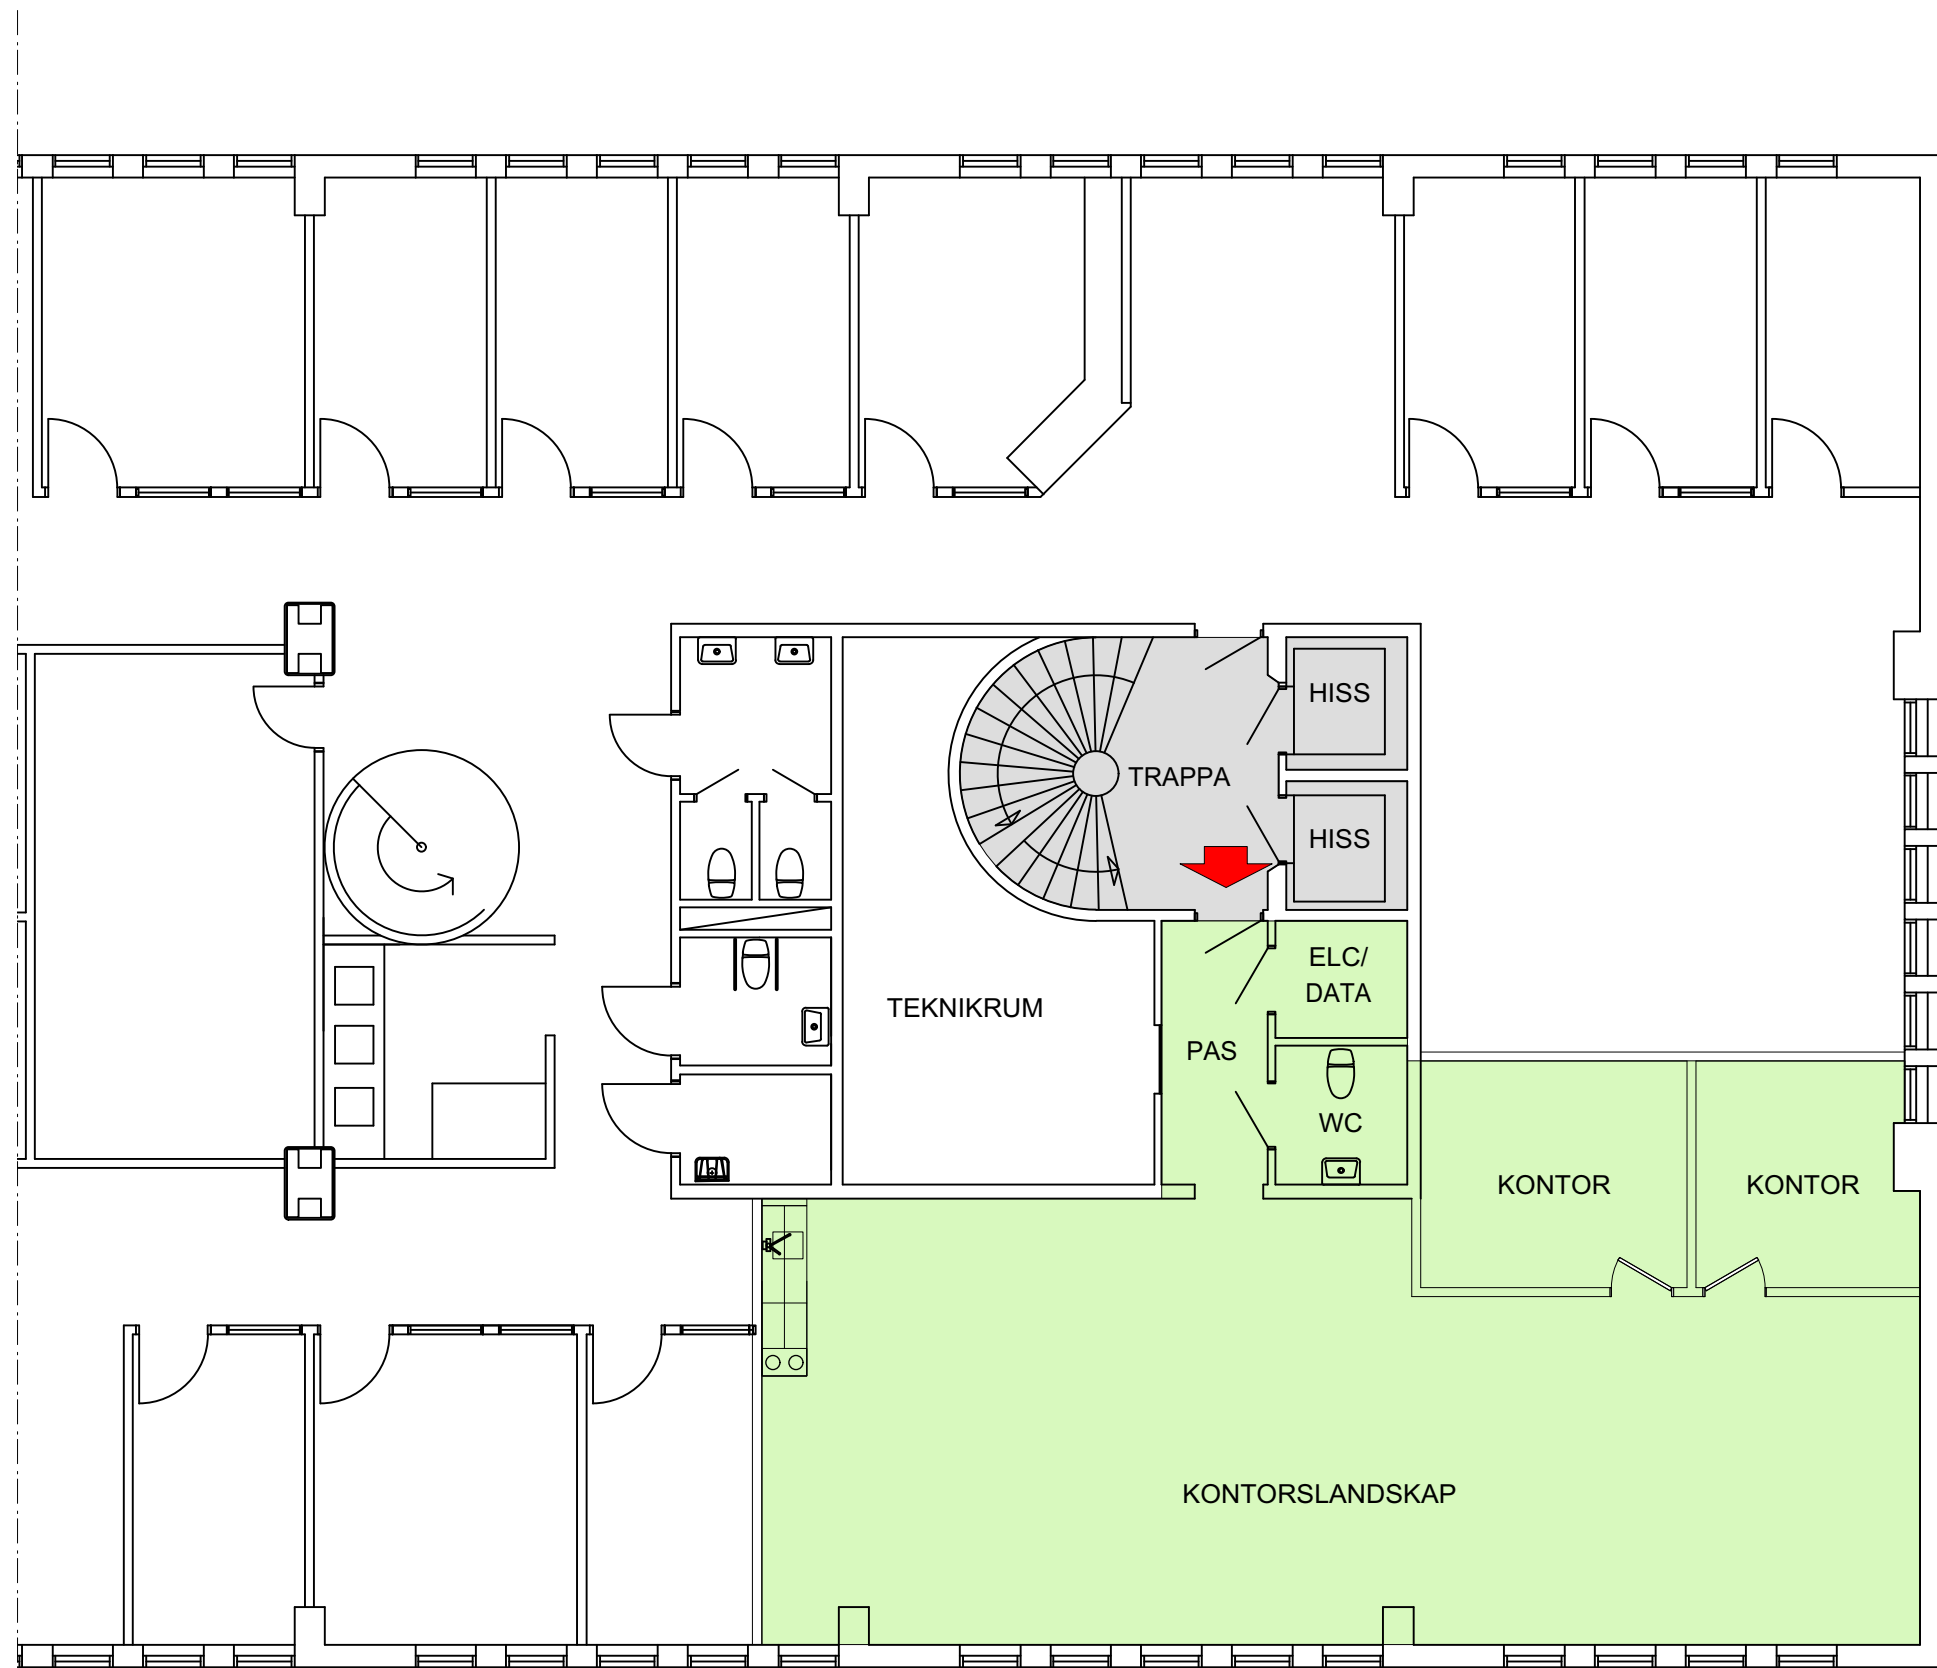

Skala 1:100 i A3 -Format

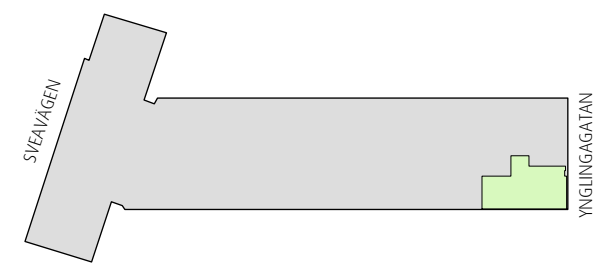

STOCKHOLM,
KV. GETINGEN NR 16
YNGLINGAGATAN 12
PLAN 10
KONTOR, CA 114 KVM

nordic:pm