


RITNING OCH MÅTT BASERAS PÅ ETT ORIGINAL. VISS AVVIKELSE KAN DÄRFÖR FÖREKOMMA.

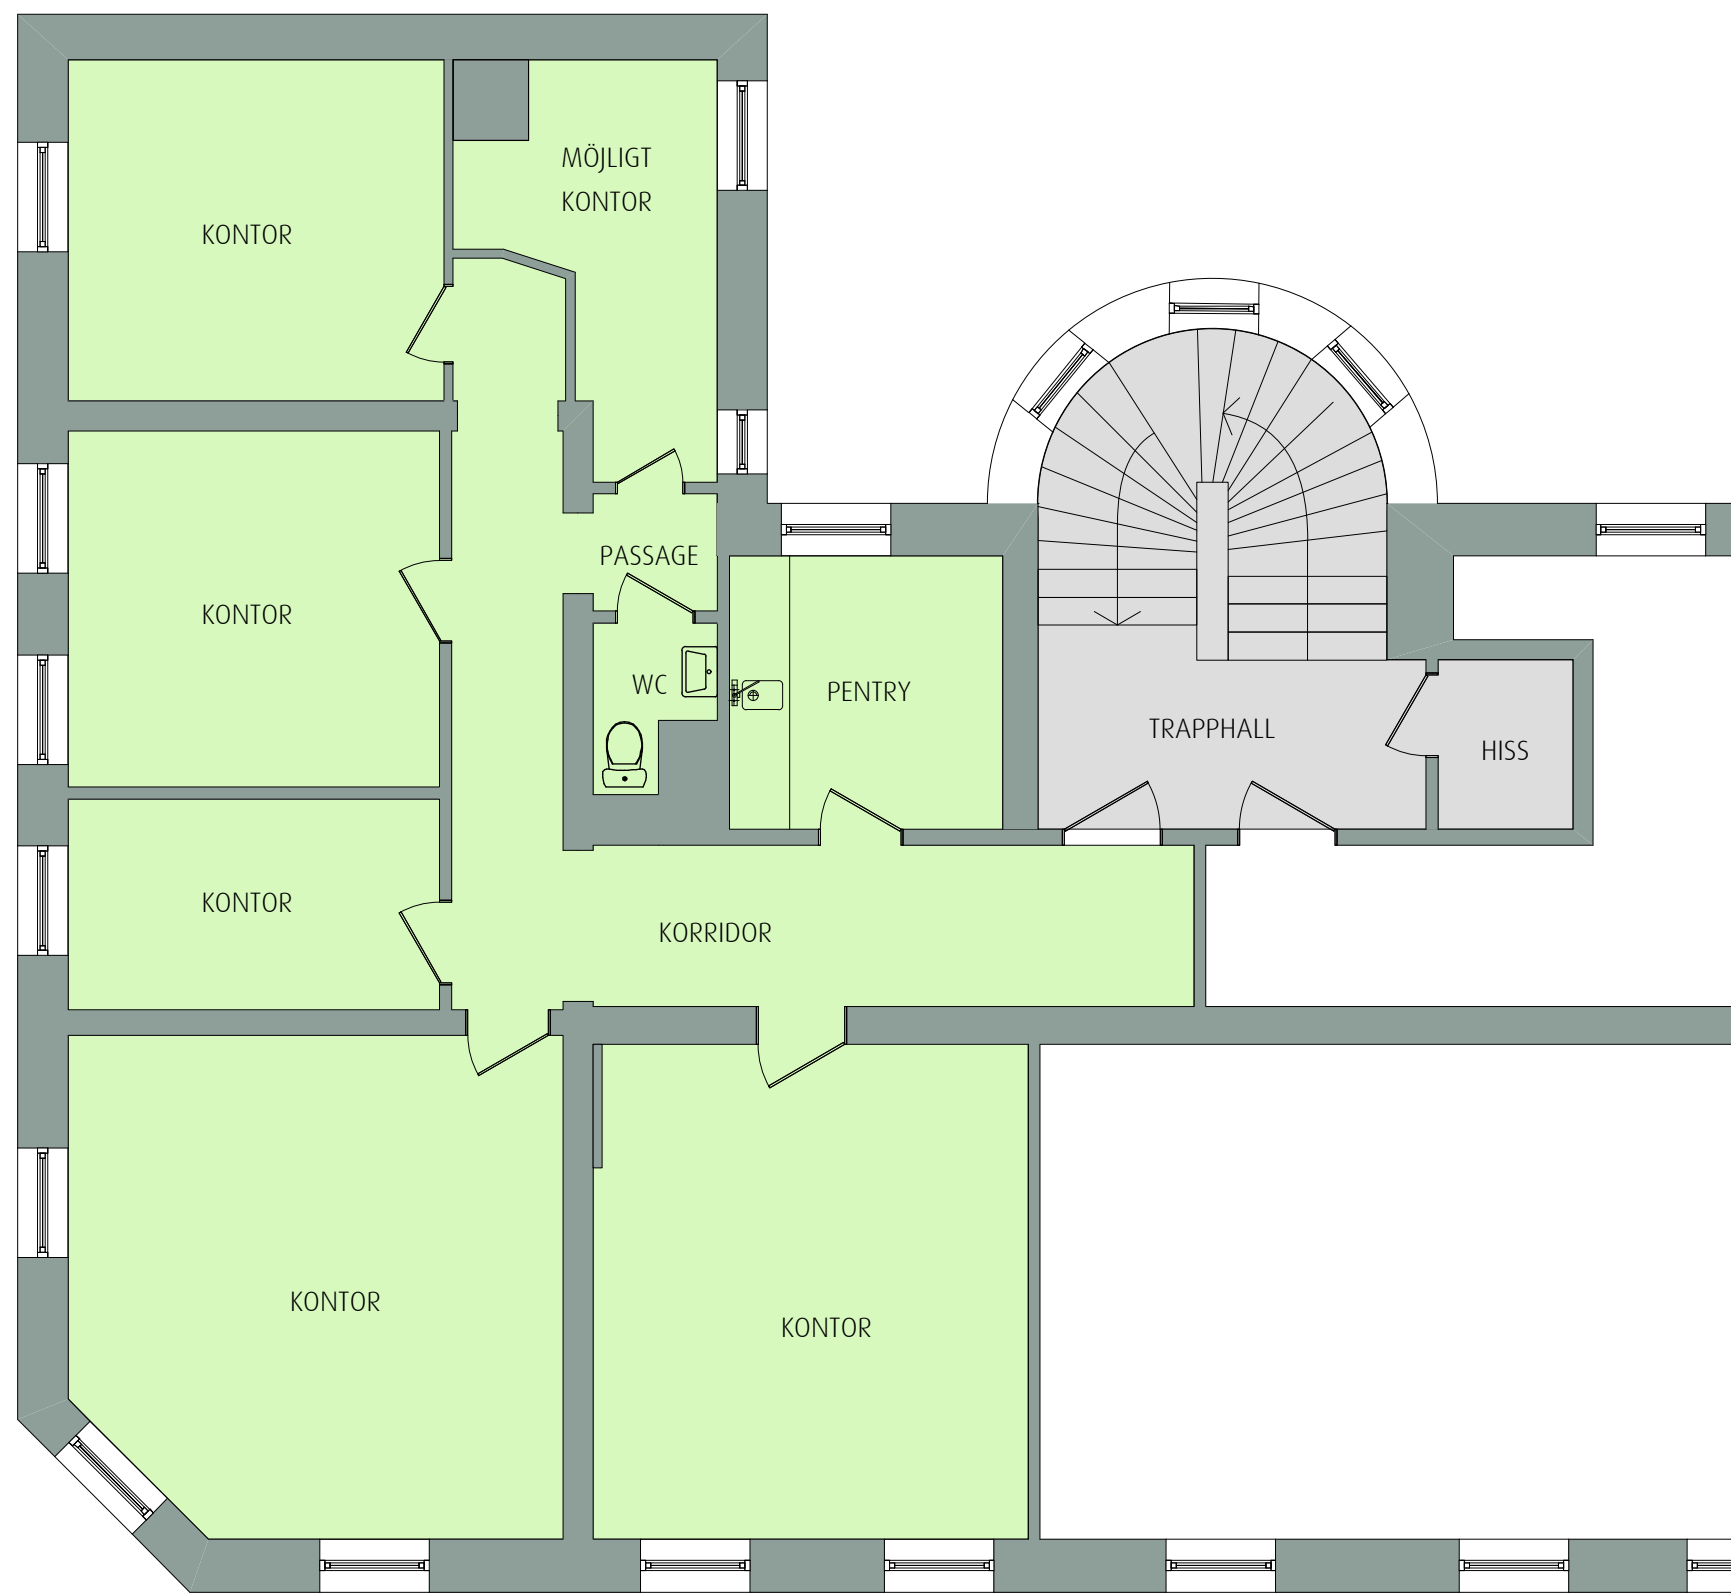

Skala 1:75 i A3 -Format

STOCKHOLM,
KV. BRUNFISKEN 15
HUMLEGÅRDSGATAN 4
PLAN 2
KONTOR, CA 124 KVM

