



RITNING OCH MÅTT BASERAS PÅ ETT ORIGINAL. VISS AVVIKELSE KAN DÄRFÖR FÖREKOMMA.

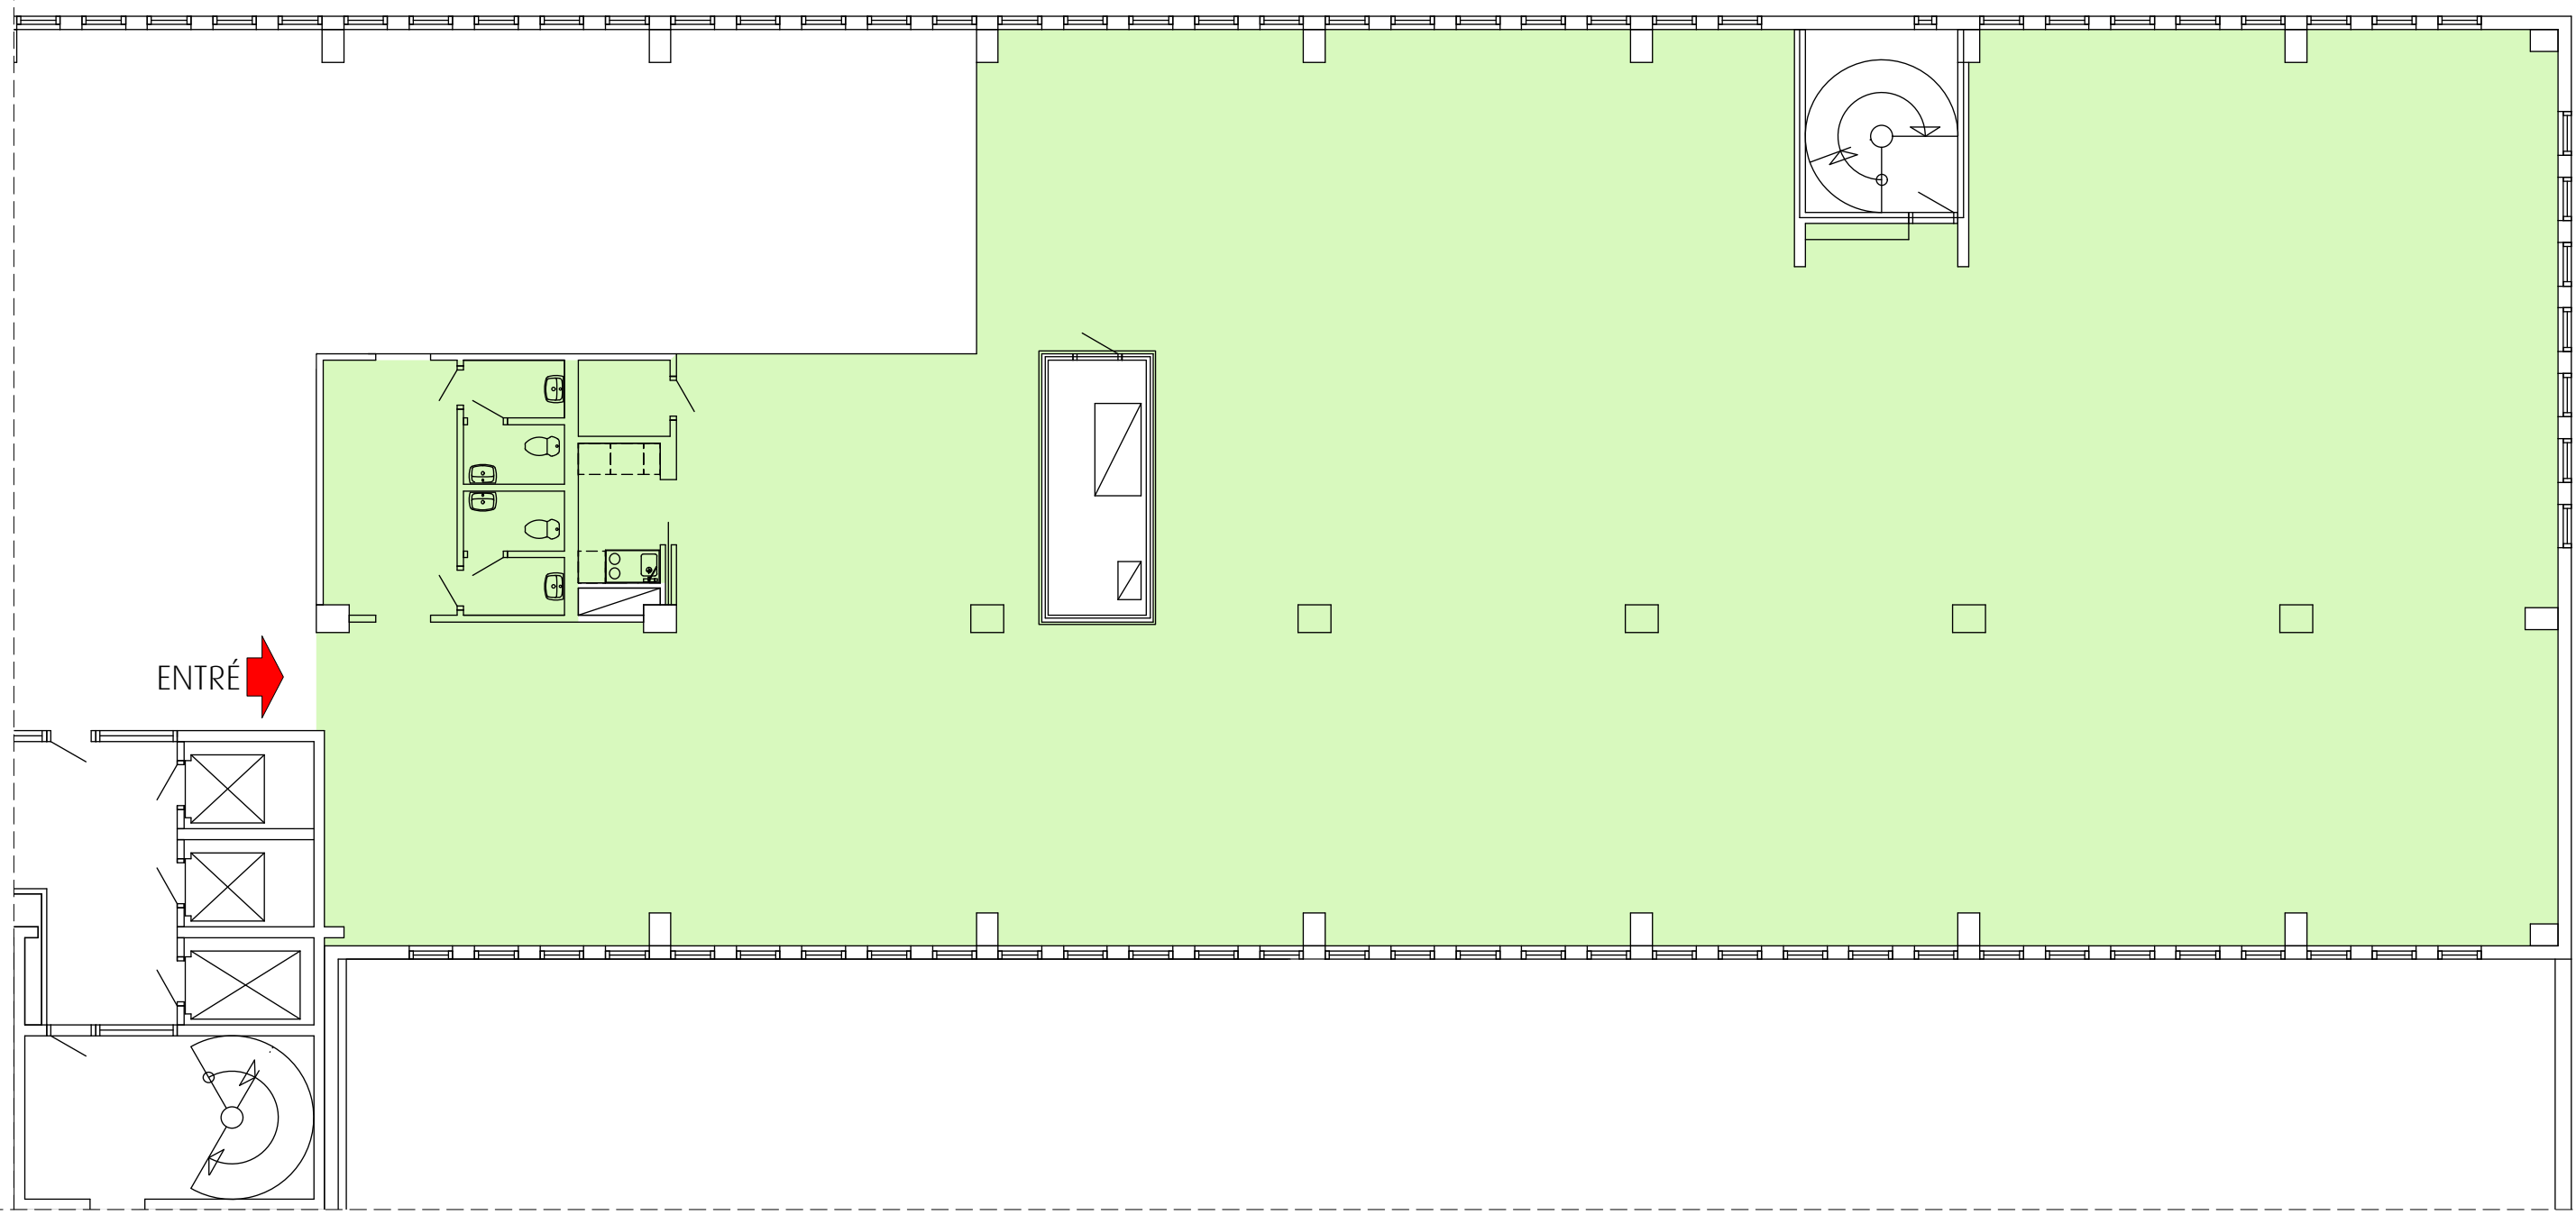

Format A3 Skala 1 : 125

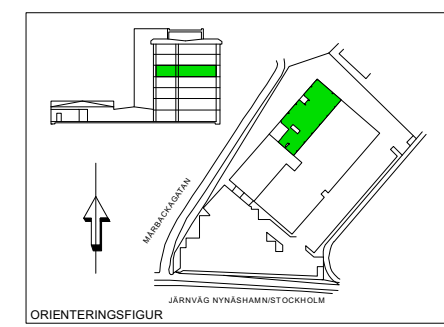

STENDÖRREN

GRÄDDÖ 2
FRYKSDALSBACKEN 12
PLAN 5
KONTOR: 590 KVM

nordic:pm