



RITNING OCH MÅTT BASERAS PÅ ETT ORIGINAL. VISS AVVIKELSE KAN DÄRFÖR FÖREKOMMA.

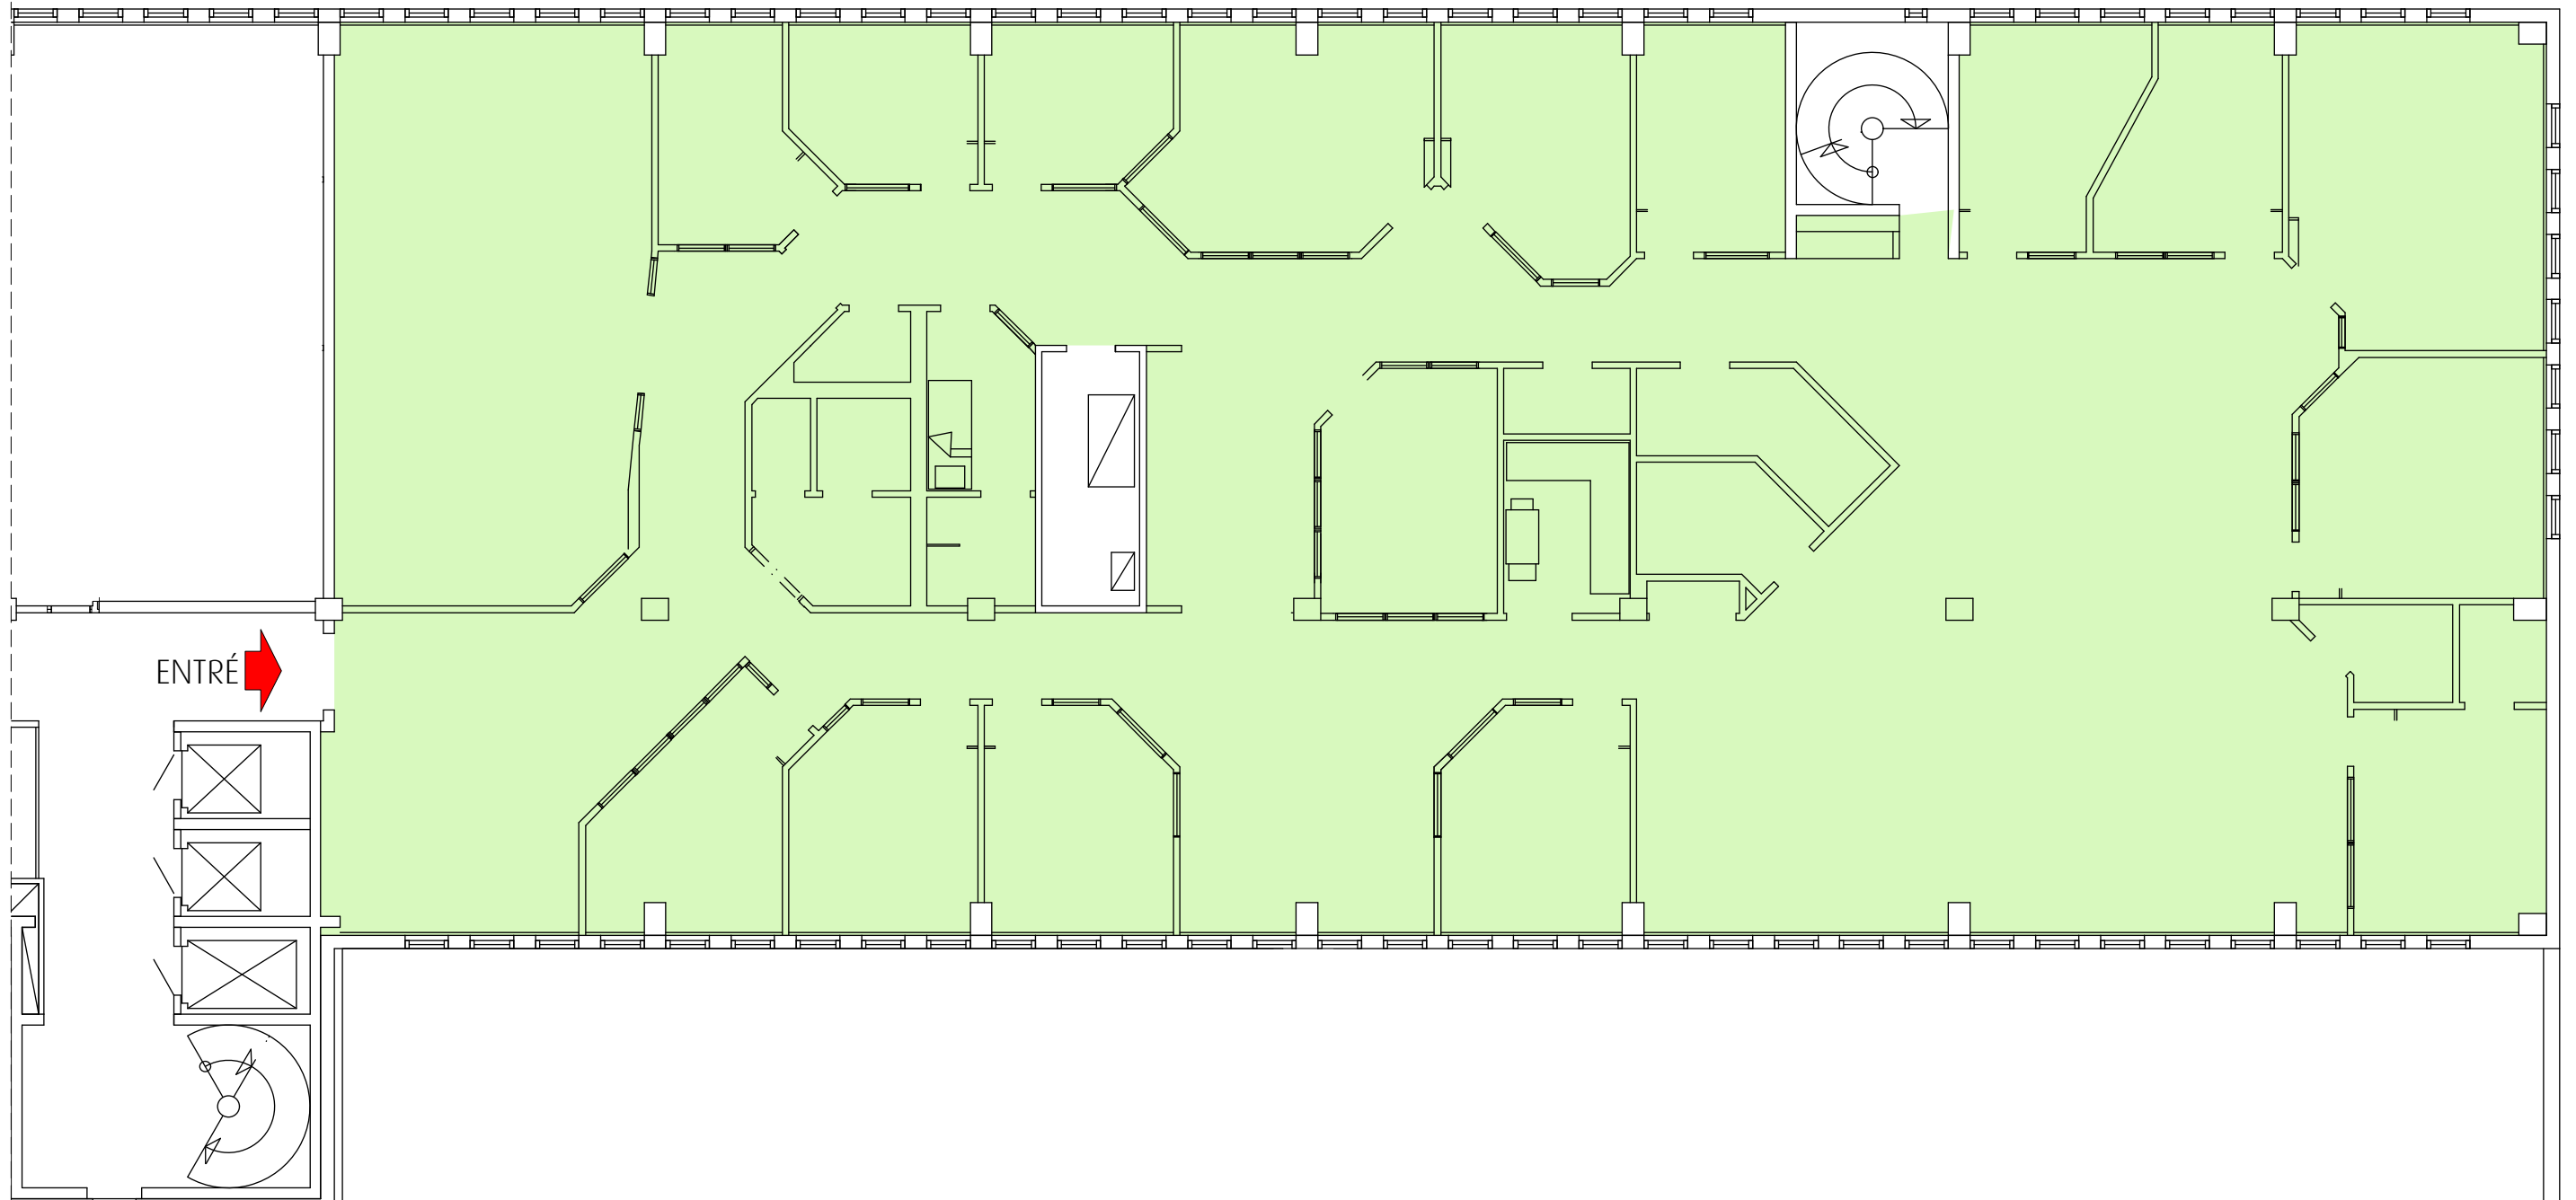

0 5 m

Format A3 Skala 1 : 125

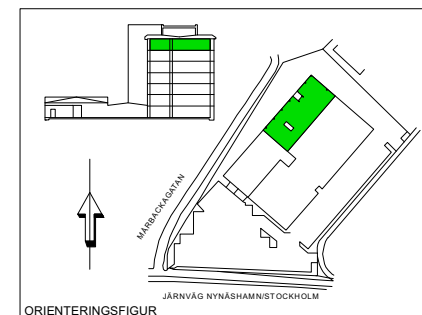

STENDÖRREN

GRÄDDÖ 2  
FRYKSDALSBACKEN 12  
PLAN 7  
KONTOR: 660 KVM

nordic:pm