


KUNGSLEDEN

KONTORSHUSET ISBLOCKET

ENTRÈPLAN - BUTIKSLOKAL NORR

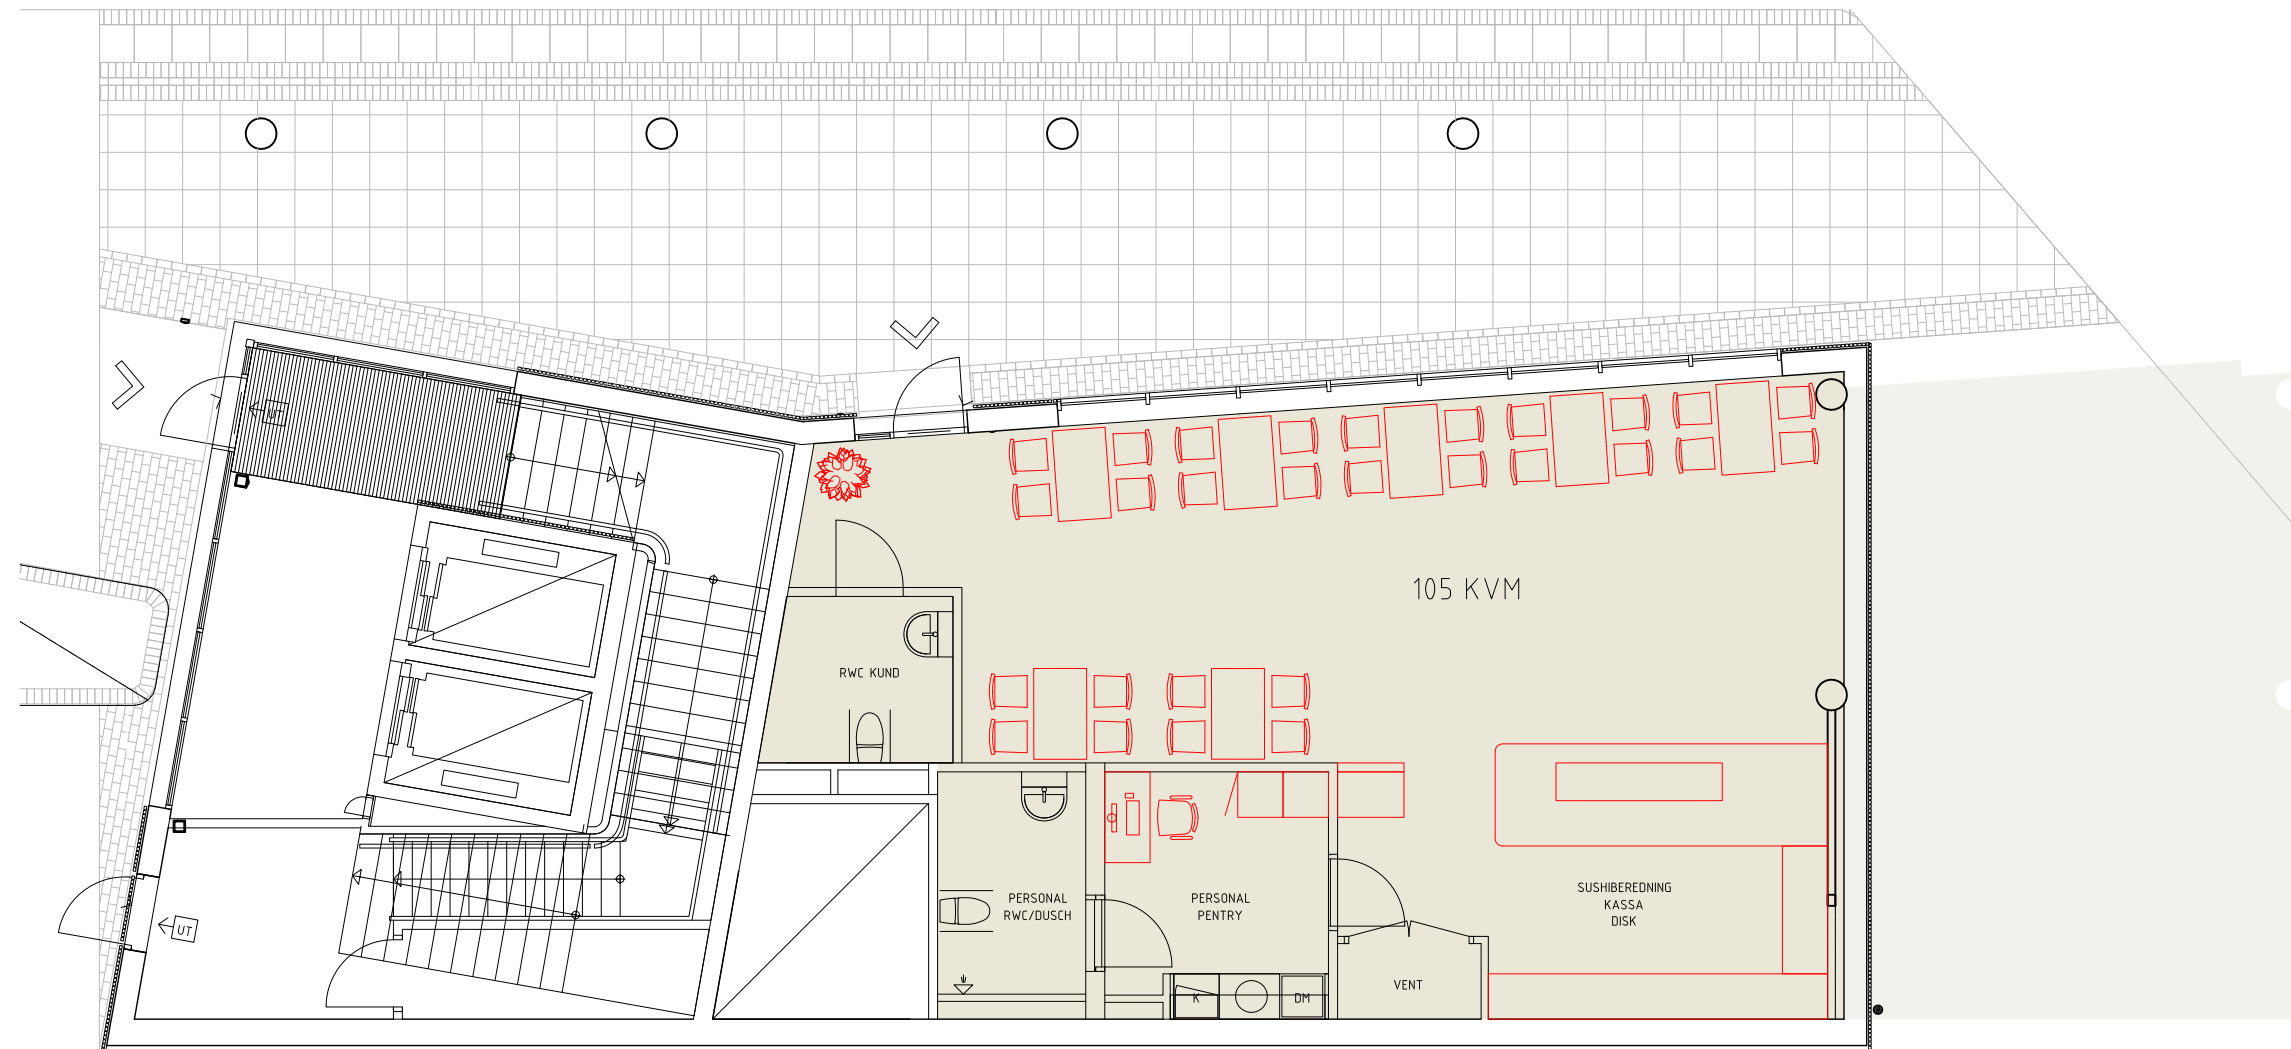

YTA = 105 kvm LOA

Butikslokal för restaurangändamål med ca 28 sittplatser

Skala: 1 : 100

2016-11-15

FOJAB arkitekter