


KUNGSLEDEN

KONTORSHUSET ISBLOCKET

ENTRÈPLAN - BUTIKSLOKAL NORR

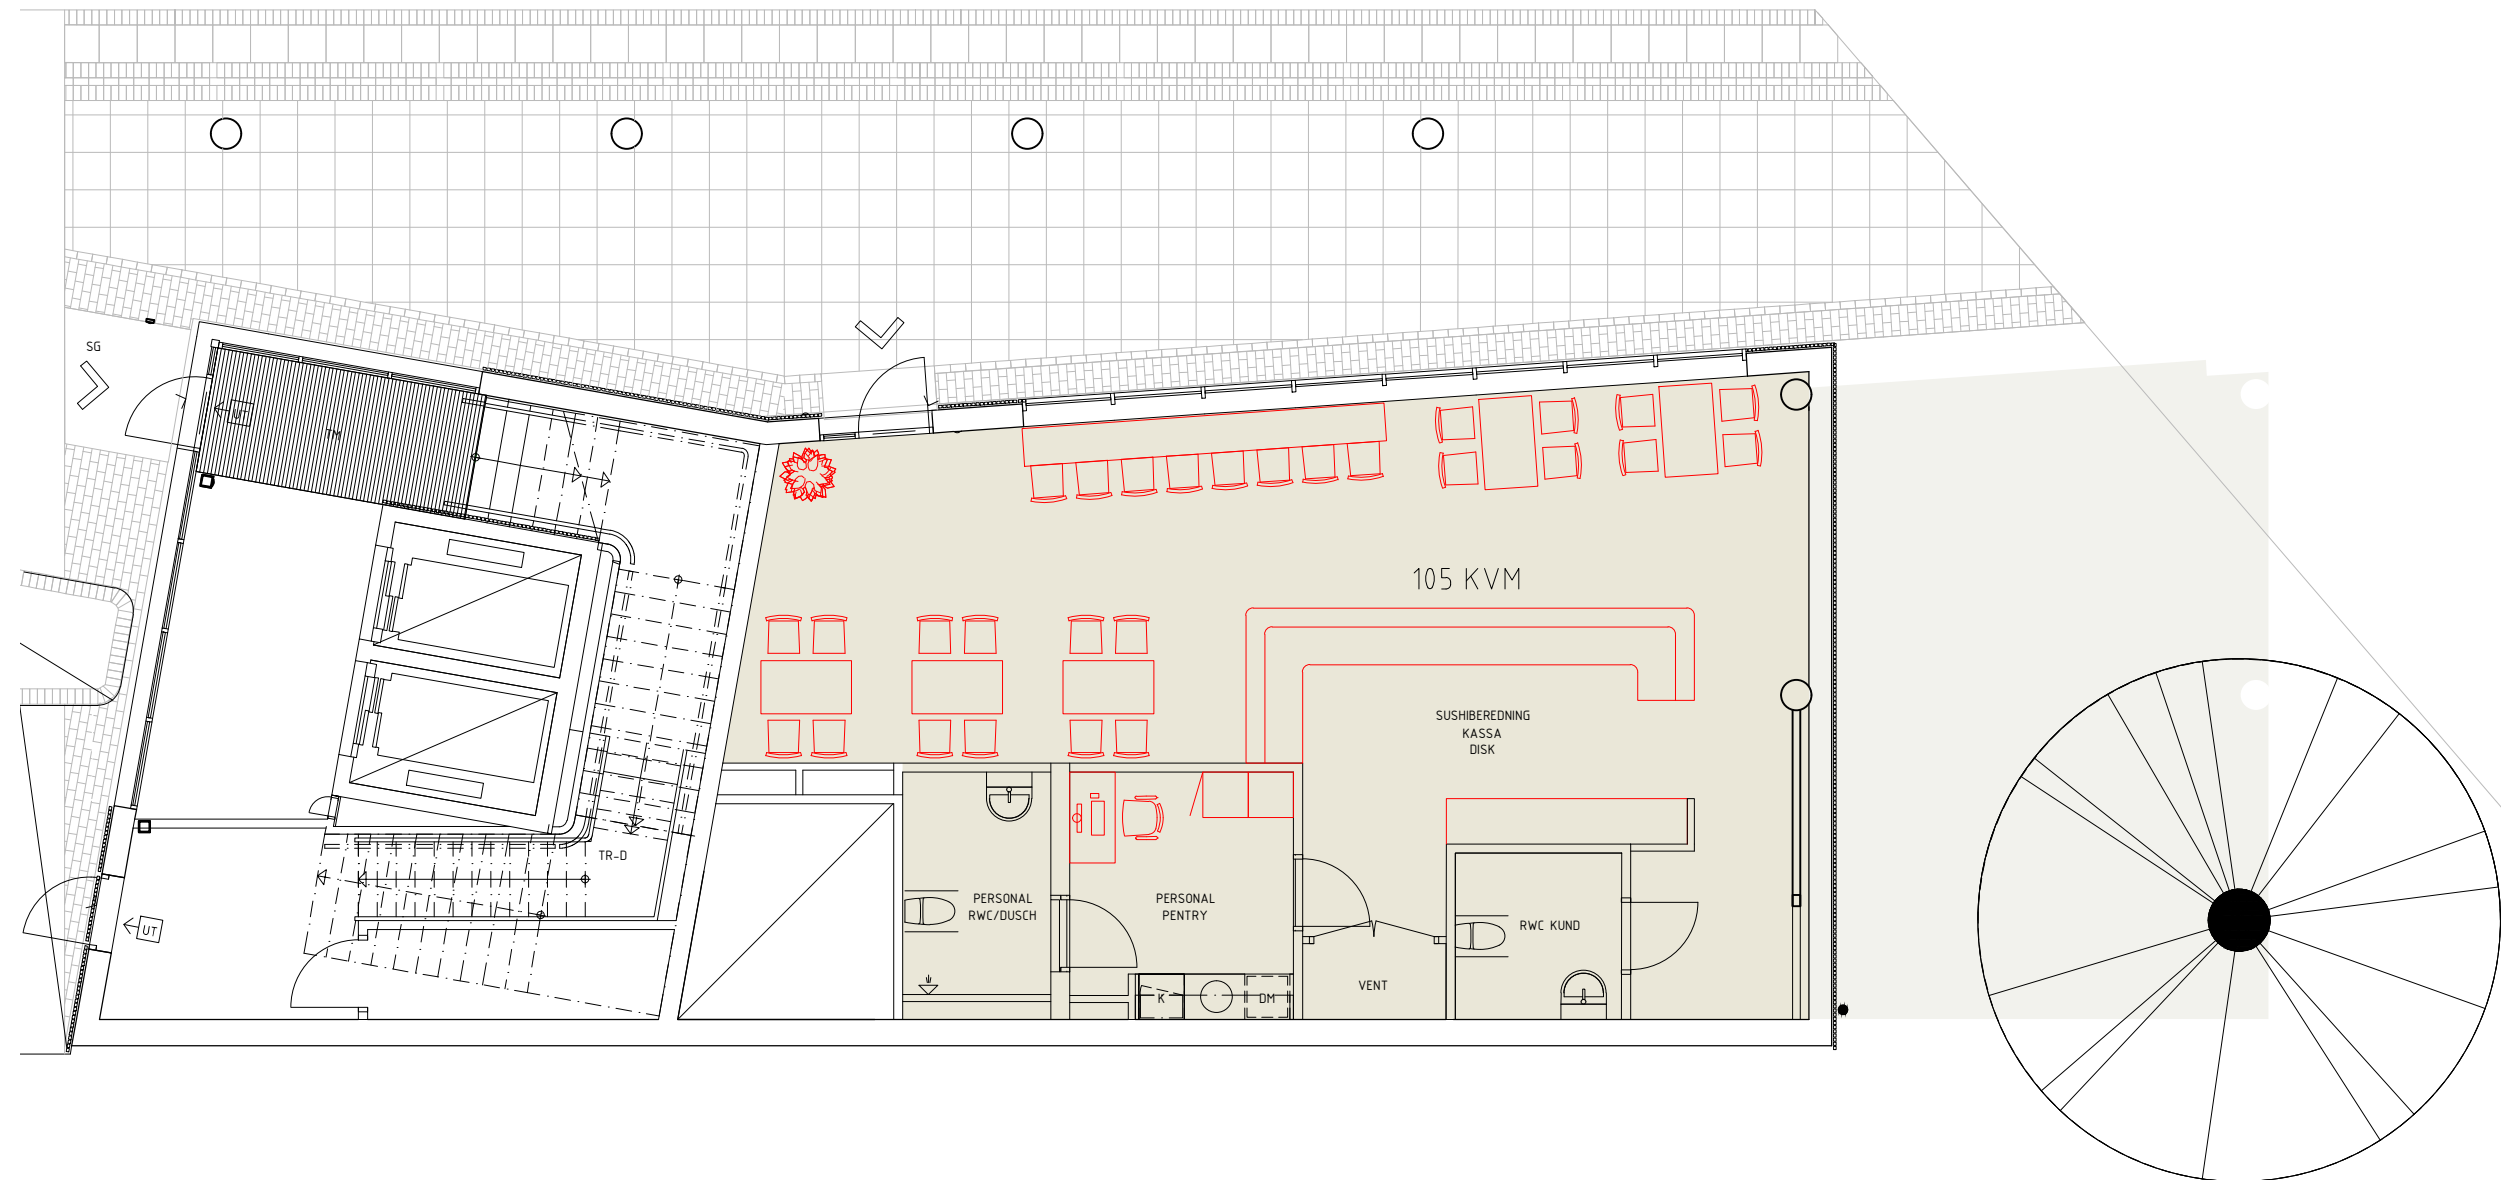

YTA = 105 kvm LOA
Butikslokal för restaurangändamål med ca 28 sittplatser

Skala: 1 : 100
2016-11-15
FOJAB arkitekter