


KUNGSLEDEN

KONTORSHUSET ISBLOCKET

ENTRÈPLAN - BUTIKSLOKAL NORR

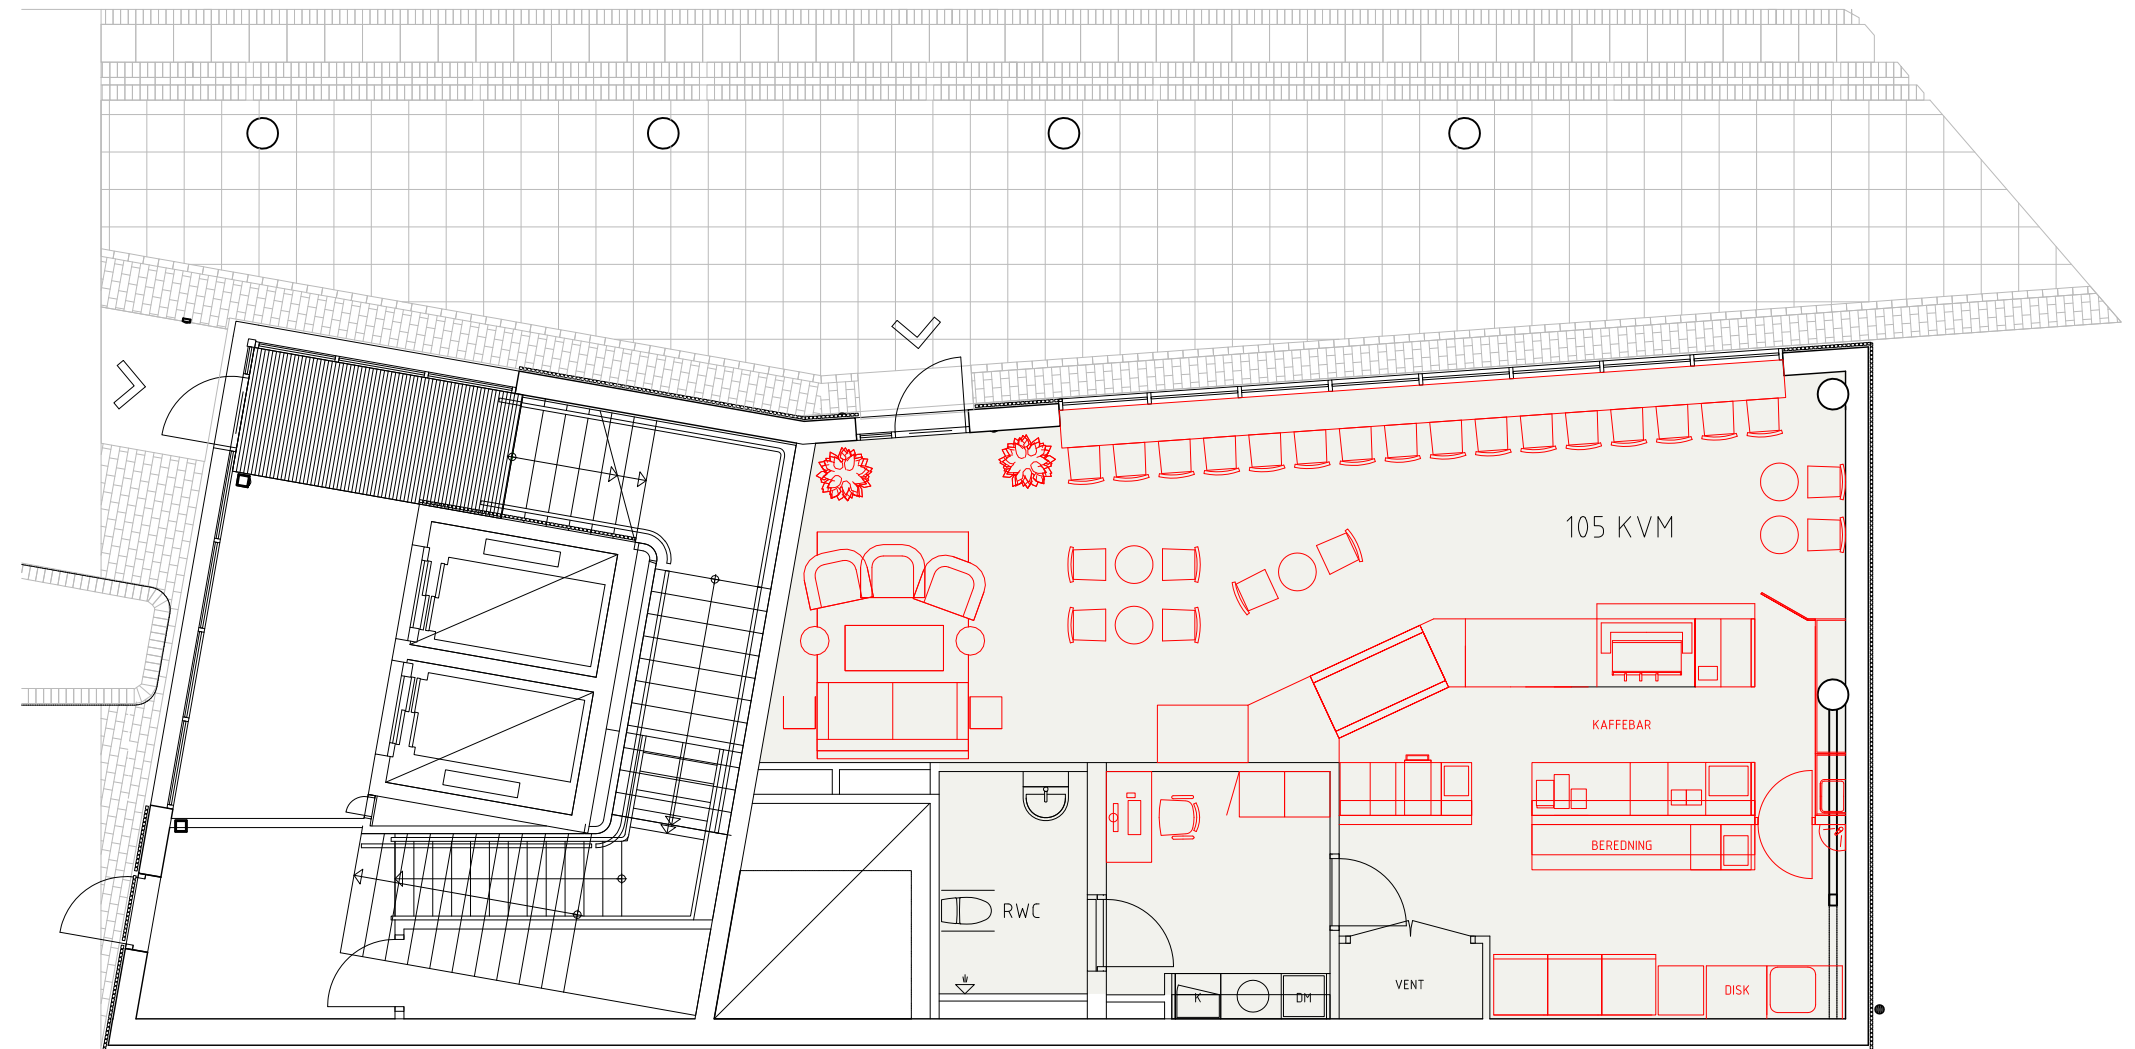

Passage genom P-hus Hyllie
(access till bil- och cykelparkering)

YTA = 105 kvm LOA

Butikslokal för caféändamål med ca 30 sittplatser

Skala: 1 : 100
2015-05-27

FOJAB arkitekter