

AXE2


SUR ST-LAURENT

MODÈLE : C5

2 chambres 1 salle de bain


Superficie 970 pi²

BOULEVARD ST-LAURENT

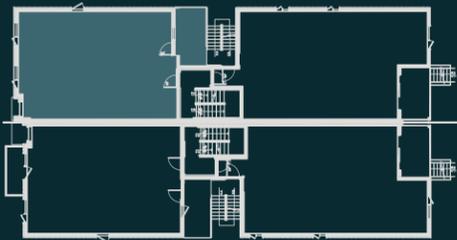

RUELLE

Niveau 2

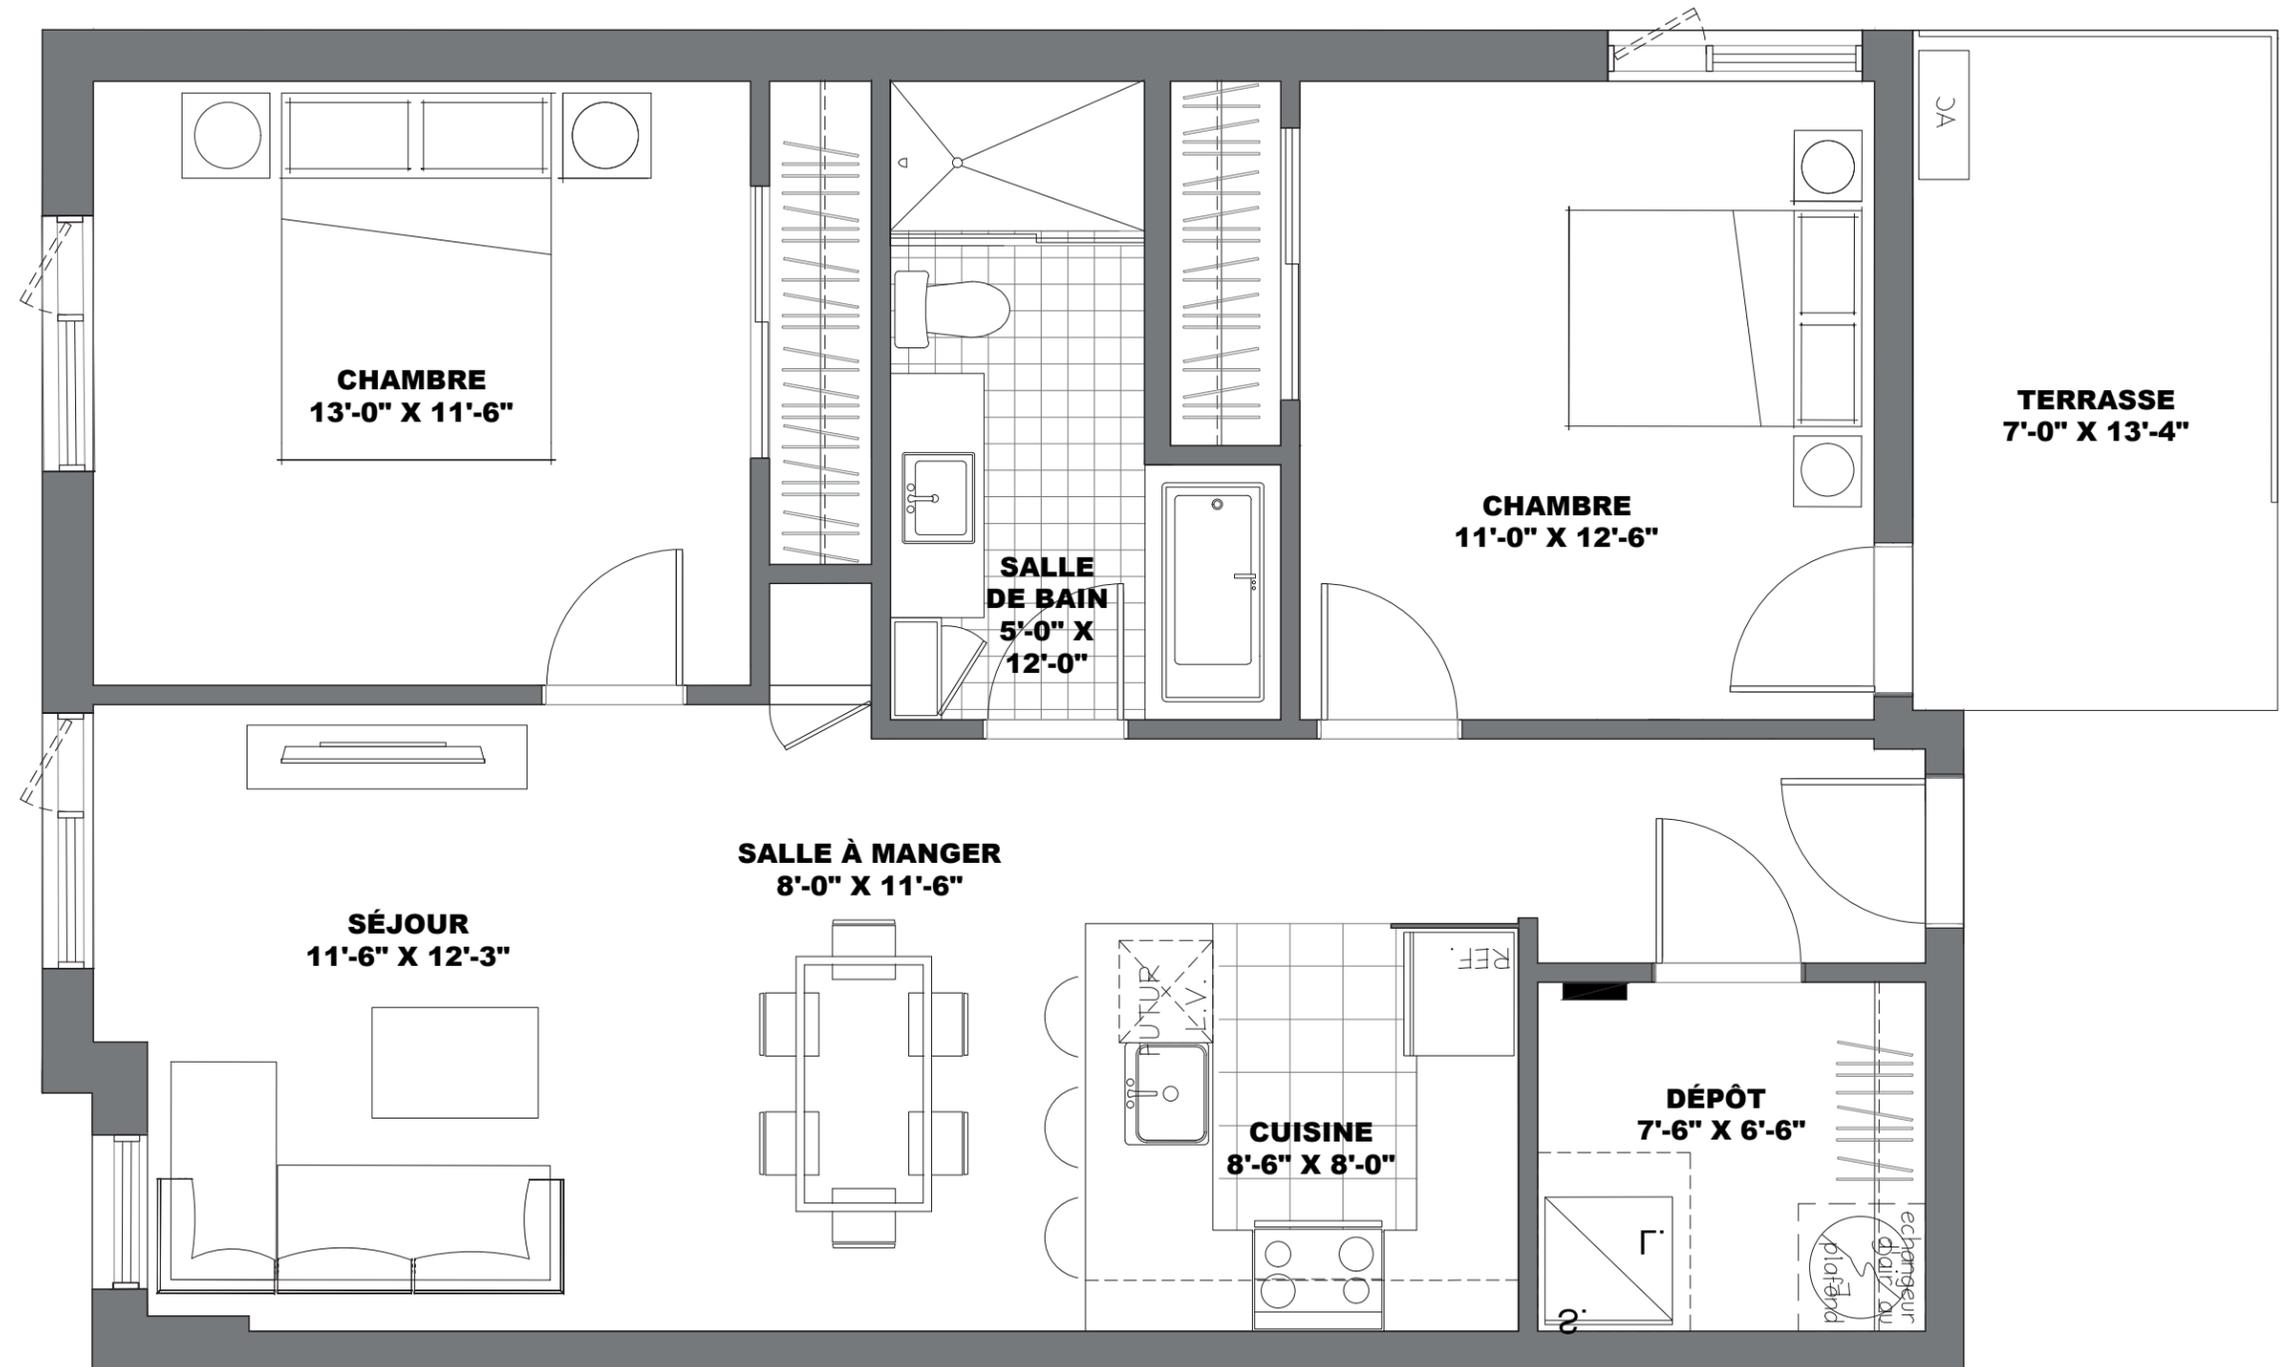

LES SUPERFICIES BRUTES ET LES DIMENSIONS DES PIÈCES MONTRÉES SUR LES PLANS SONT APPROXIMATIVES ET PEUVENT VARIER. CETTE SUPERFICIE INCLUT LES MURS EXTÉRIEURS ET LA MOITIÉ DU MUR MITOYEN. LE MOBILIER PRÉSENTÉ SUR LES PLANS EST À TITRE INDICATIF ET N'EST PAS INCLUS. DES MODIFICATIONS PEUVENT SURVENIR SANS PRÉAVIS. PLAN EN DATE DU : 16-03-2020