

HUS

MONT-ROYAL


Collection Maison Jardin Modèle A2D - 3.3

3 Chambres + 1 Den
1 Salle de bain + 1 Salle d'eau

Superficie : 1 411 pi² / 131 m²

Cour : 327 pi² / 30 m²

- ① CUISINE
13'-6" X 11'-1"
- ② SÉJOUR / SALLE À MANGER
19'-2" X 10'-8"
- ③ CHAMBRE PRINCIPALE
10'-10" X 13'-2"
- ④ CHAMBRE 2
9'-0" X 11'-0"
- ⑤ CHAMBRE 3
7'-11" X 10'-11"
- ⑥ DEN
6'-7" X 7'-8"
- ⑦ SALLE DE BAIN
12'-4" X 5'-0"
- ⑧ SALLE D'EAU
4'-0" X 7'-11"
- ⑨ COURS ARRIÈRE
16'-6" X 21'-3"
- (R1) RANGEMENT 1
2'-7" X 7'-1"
- (R2) RANGEMENT 2
3'-8" X 10'-11"

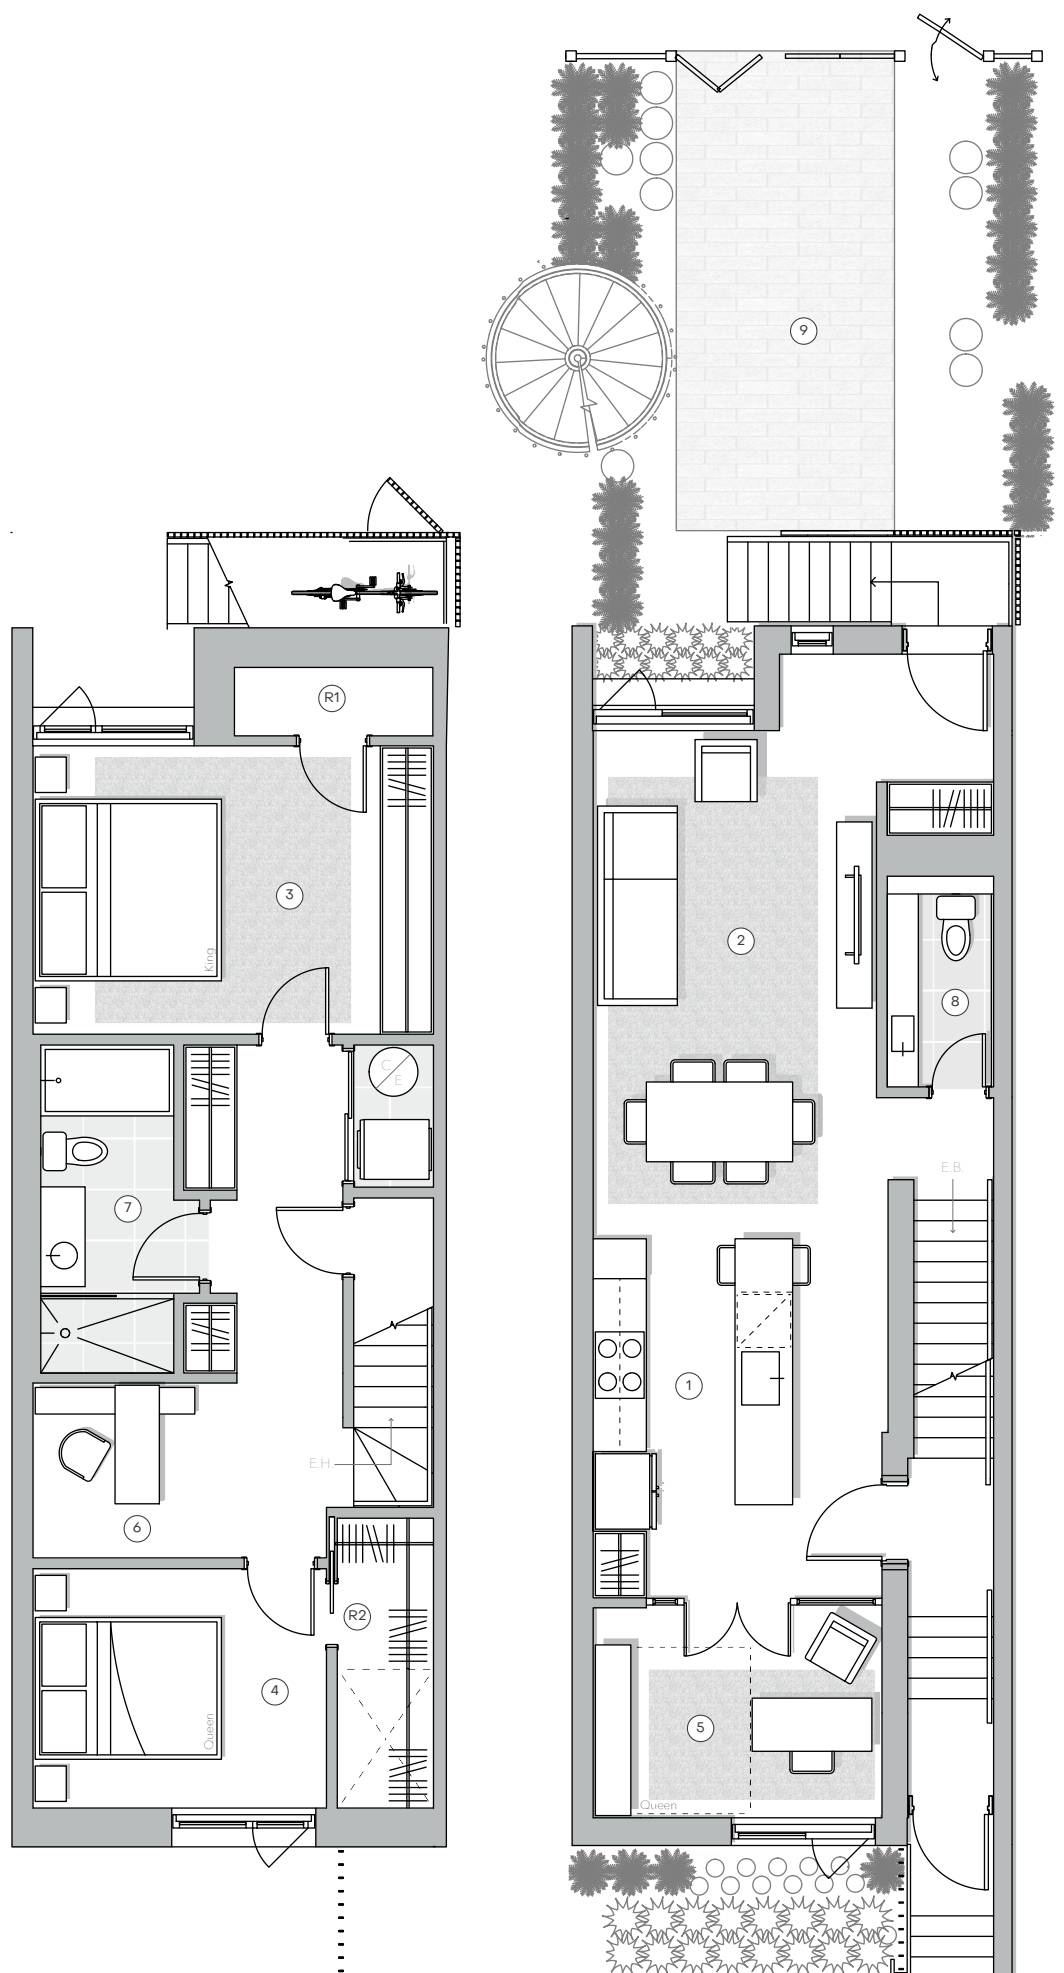

Rue Drolet

□ Niveau inférieur

□ Niveau supérieur

Plans préliminaires sujets à changements. Les dimensions des pièces n'incluent pas celles des walk-in et / ou garde-robes. La superficie et la dimension des plans de vente sont approximatives et peuvent varier. Les retombées de plafond pour la mécanique sont sujettes à changements. / Preliminary plans subject to modifications. The dimensions of the rooms do not include those of the walk-in closets and / or wardrobes. The areas are approximate and are subject to variation. Dropped ceilings to accommodate mechanical pipes subject to modifications.



HUS

MONT-ROYAL

Collection Maison Jardin Modèle A2D - 3.3

options en supplément

2 ou 3 Chambres

1 Salle de bain + 1 Salle d'eau

Superficie : 1 411 pi² / 131 m²

Cour : 327 pi² / 30 m²

- ① CUISINE
13'-6" X 11'-1"
- ② SÉJOUR / SALLE À MANGER
19'-2" X 10'-8"
- ③ CHAMBRE PRINCIPALE
10'-10" X 13'-2"
- ④ CHAMBRE 2
9'-0" X 11'-0"
- ⑤ CHAMBRE 3 OU OPTION
7'-11" X 10'-11"
- ⑥ DEN OU OPTION
6'-7" X 7'-8"
- ⑦ SALLE DE BAIN
12'-4" X 5'-0"
- ⑧ SALLE D'EAU
4'-0" X 7'-11"
- ⑨ COURS ARRIÈRE
16'-6" X 21'-3"
- R1 RANGEMENT 1
2'-7" X 7'-1"
- R2 RANGEMENT 2
3'-8" X 10'-11"



Rue Drolet

Niveau inférieur



option 3 ⑥
Espace de rangement
fermé avec mur de gypse

Niveau supérieur



option 1 ⑤
Espace fermé
avec cloison gypse



option 2 ⑤
Espace ouvert
sans cloison

Plans préliminaires sujets à changements. Les dimensions des pièces n'incluent pas celles des walk-in et / ou garde-robes. La superficie et la dimension des plans de vente sont approximatives et peuvent varier. Les retombées de plafond pour la mécanique sont sujettes à changements. / Preliminary plans subject to modifications. The dimensions of the rooms do not include those of the walk-in closets and / or wardrobes. The areas are approximate and are subject to variation. Dropped ceilings to accommodate mechanical pipes subject to modifications.

