

HUS

MONT-ROYAL

Collection Maison Signature Modèle A3 - 3.5

A3

Partie 1

3 Chambres + Bureau

2 Salles de bain + 1 Salle d'eau

Superficie : 3 025 pi² / 281 m²

Terrasse : 126 pi² / 11 m²


Sous-sol brut : 645 pi² / 60 m²

Cour : 352 pi² / 32 m²

- ① CUISINE
15'-0" X 15'-1"
- ② SÉJOUR / SALLE À MANGER
11'-8" X 25'-11"
- ③ SALLE D'EAU
4'-0" X 7'-6"
- ④ SOUS-SOL
43'-3" X 15'-0"
- ⑤ COUR ARRIÈRE
16'-9" X 21'-3"



Rue Drolet

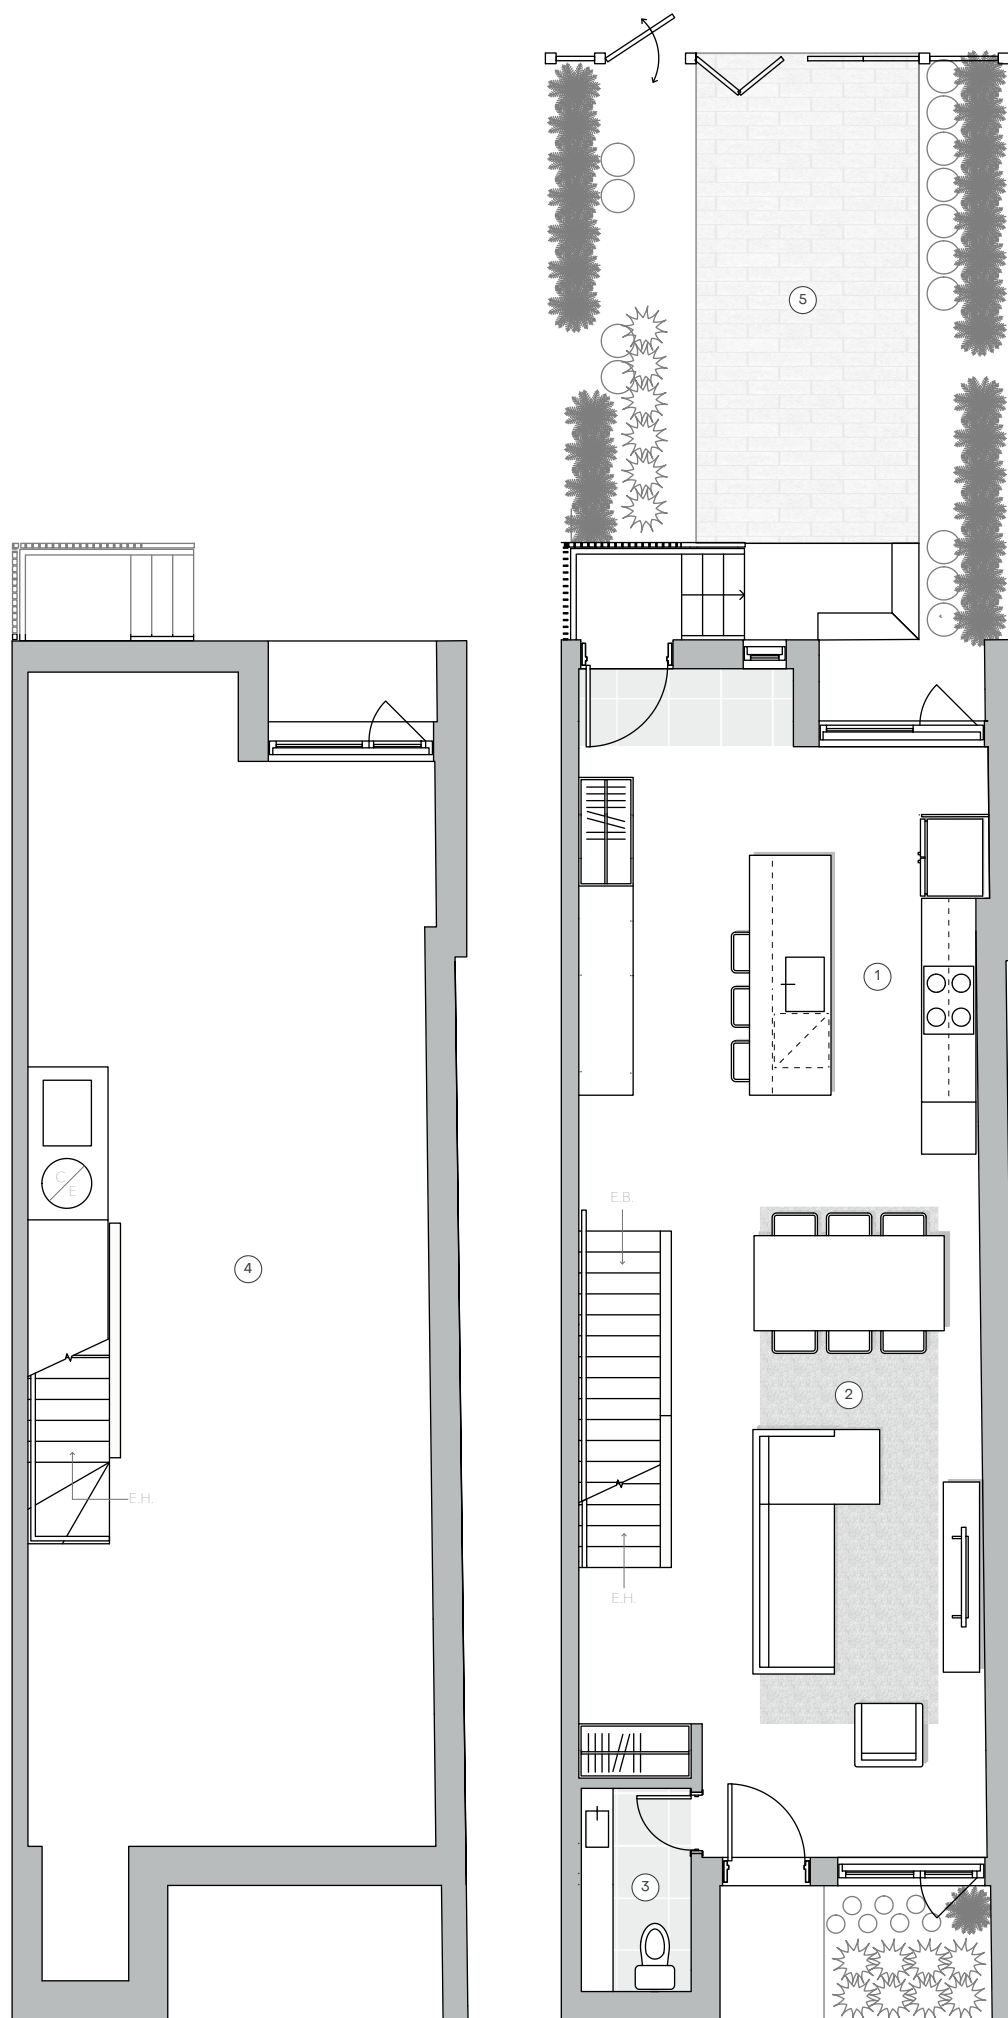

Sous-sol



Niveau 1

Plans préliminaires sujets à changements. Les dimensions des pièces n'incluent pas celles des walk-in et / ou garde-robes. La superficie et la dimension des plans de vente sont approximatives et peuvent varier. Les retombées de plafond pour la mécanique sont sujettes à changements. / Preliminary plans subject to modifications. The dimensions of the rooms do not include those of the walk-in closets and / or wardrobes. The areas are approximate and are subject to variation. Dropped ceilings to accommodate mechanical pipes subject to modifications.



HUS

MONT-ROYAL

Collection Maison Signature Modèle A3 - 3.5

A3

Partie 2

3 Chambres + Bureau

2 Salles de bain + 1 Salle d'eau


Superficie : 3 025 pi² / 281 m²

Terrasse : 126 pi² / 11 m²

Sous-sol brut : 645 pi² / 60 m²

Cour : 352 pi² / 32 m²

- 6 CHAMBRE PRINCIPALE
14'-7" X 15'-1"
- 7 CHAMBRE 2
11'-0" X 15'-1"
- 8 CHAMBRE 3
11'-0" X 15'-1"
- 9 SÉJOUR
15'-2" X 15'-0"
- 10 COIN BUREAU
6'-2" X 5'-2"
- 11 SALLE DE BAIN DES MAÎTRES
10'-7" X 7'-9"
- 12 SALLE DE BAIN
14'-1" X 5'-6"
- 13 BUANDERIE
7'-6" X 5'-6"
- 14 TERRASSE
8'-3" X 15'-2"
- R1 RANGEMENT 1
5'-6" X 5'-1"
- R2 RANGEMENT 2
4'-6" X 6'-2"

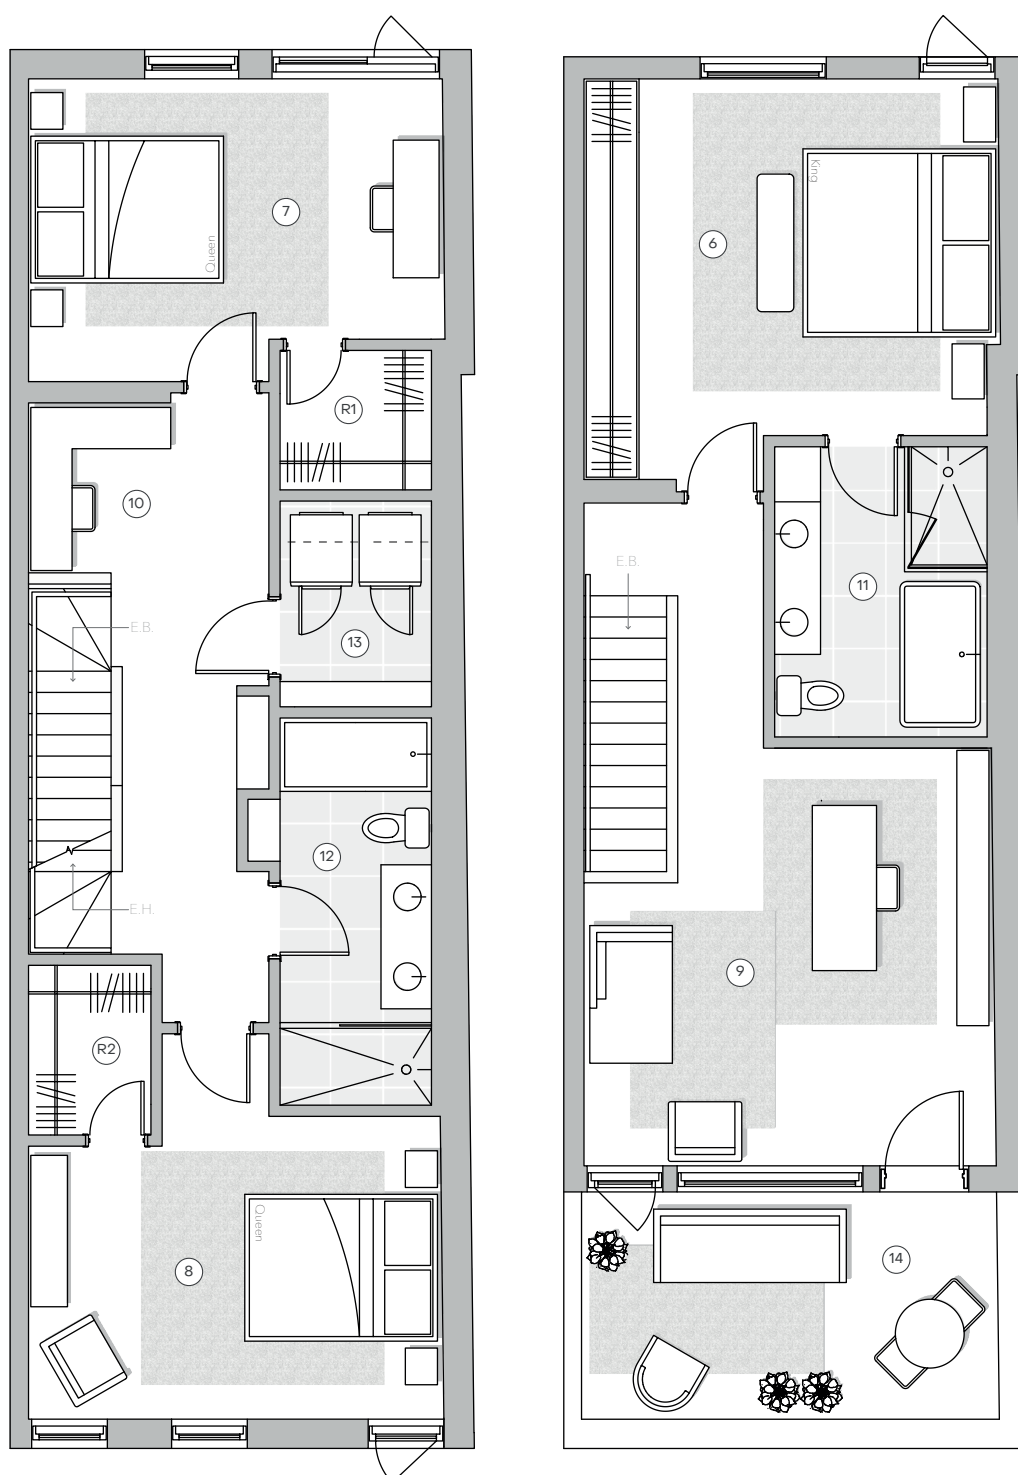

Rue Drolet

☐ Niveau 2

☐ Niveau 3

Plans préliminaires sujets à changements. Les dimensions des pièces n'incluent pas celles des walk-in et / ou garde-robes. La superficie et la dimension des plans de vente sont approximatives et peuvent varier. Les retombées de plafond pour la mécanique sont sujettes à changements. / Preliminary plans subject to modifications. The dimensions of the rooms do not include those of the walk-in closets and / or wardrobes. The areas are approximate and are subject to variation. Dropped ceilings to accommodate mechanical pipes subject to modifications.

