

LEYENDA

<p> Ámbito del Paraje Natural Municipal</p>	<p>Hidrología lineal</p> <ul style="list-style-type: none"> Estanque Presa Río no permanente por eje Vaguada <p>Construcciones puntuales</p> <ul style="list-style-type: none"> Cantera Vértice R.O.I. 	<p>Construcciones lineales</p> <ul style="list-style-type: none"> Contorno de mina, cantera Muro de contención Ruinas Tapia o Muro Acera y bordillo Bancales 	<p>Comunicaciones</p> <ul style="list-style-type: none"> Camino Glorietas y medianeras Obra de fábrica Pista aérea Pistas y carreteras privadas Red Diputación Senda Via pecuaria 	<p>Construcciones superficiales</p> <ul style="list-style-type: none"> Cementerio Edificio Instalaciones deportivas Piscina, balsa <p>Curvas de nivel</p> <ul style="list-style-type: none"> Curva de nivel directora Curva de nivel normal 	<p>Hidrología puntual</p> <ul style="list-style-type: none"> Aljibe Depósito de agua elevado Depósito de agua subterráneo Depósito de agua superficial Fuente Molino de agua Pozo
--	--	---	--	---	--




Ajuntament de Chiva

TÍTULO DEL PROYECTO :

PARAJE NATURAL MUNICIPAL "SIERRA DE CHIVA"

EMPLAZAMIENTO: T. M. DE CHIVA

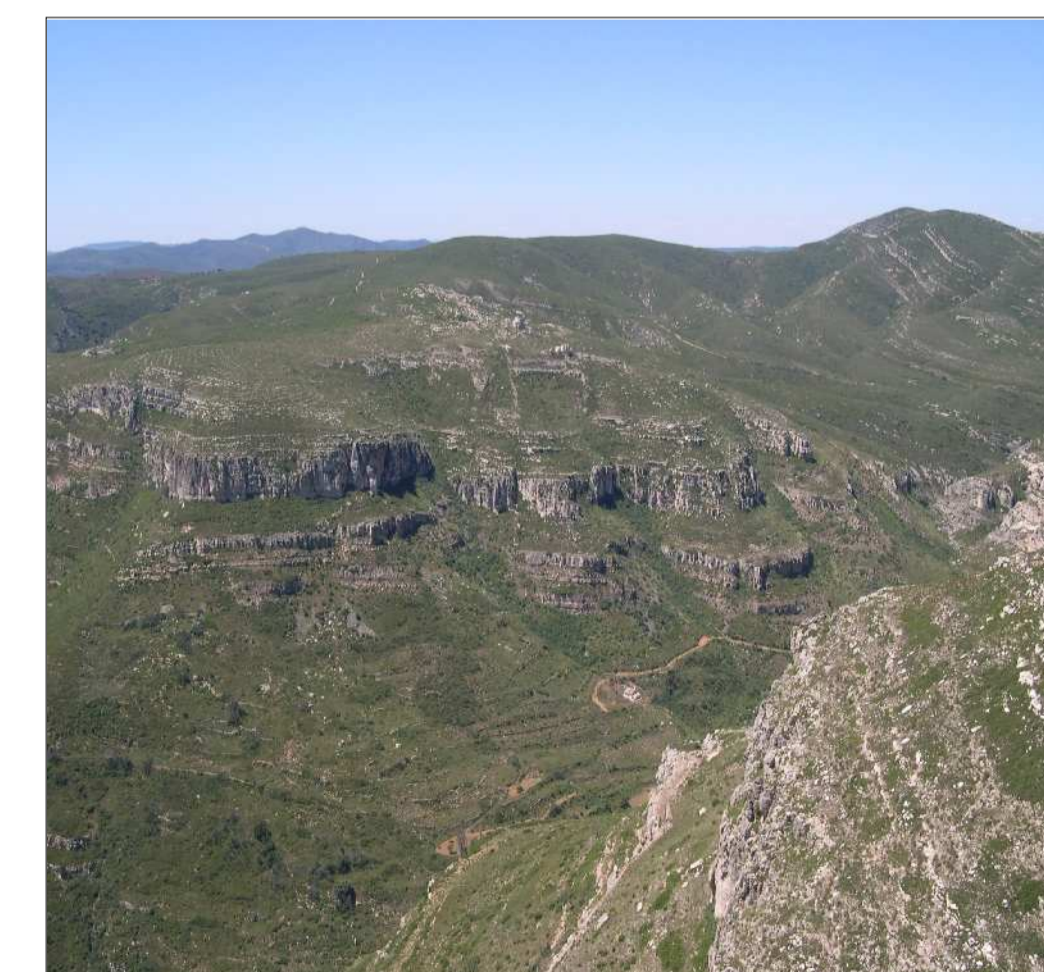

TÍTULO DEL PLANO: PLANOS DE INFORMACIÓN
DELIMITACIÓN

ESCALA: 1:25.000

PLANO: 3.0

FECHA: AGOSTO 2009

EL AUTOR

Gemma Sanchis Vázquez
Ingeniera Técnica Forestal
Lda. en Ciencias Ambientales

LA COORDINADORA

Raquel Sánchez García
Arquitecta Técnica