

HOJA 1 HOJA 2

LEYENDA

Polygonos Catastrales

	1		Nº de parcela
	2		
	3		
	4		
	38		
	40		
	41		
	42		
	43		




Ajuntament de Chiva

TÍTULO DEL PROYECTO :

PARAJE NATURAL MUNICIPAL "SIERRA DE CHIVA"

EMPLAZAMIENTO: T. M. DE CHIVA

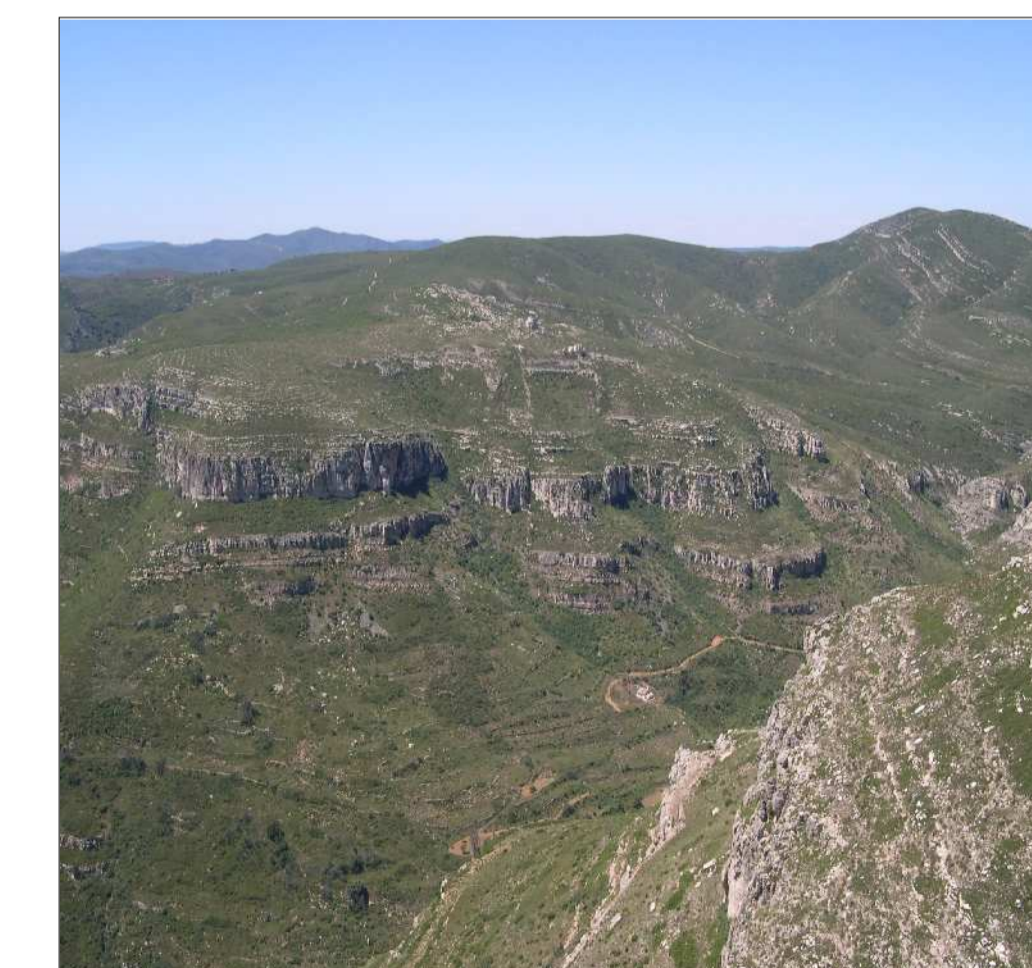

TÍTULO DEL PLANO: PLANOS DE INFORMACIÓN
PARCELARIO CATASTRAL

ESCALA: 1:15.000 **PLANO:** 5.1 **FECHA:** AGOSTO 2009

EL AUTOR

 Gemá Sanchis Vázquez
 Ingeniera Técnica Forestal
 Lda. en Ciencias Ambientales

LA COORDINADORA

 Raquel Sánchez García
 Arquitecta Técnica