

LEYENDA

Zonificación

-  Área Forestal
-  Área de Uso Público



Ayuntamiento de Chiva

TÍTULO DEL PROYECTO :

PARAJE NATURAL MUNICIPAL "SIERRA DE CHIVA"

EMPLAZAMIENTO: T. M. DE CHIVA



TITULO DEL PLANO: PLANOS DE ORDENACIÓN
ZONIFICACIÓN

ESCALA: VARIAS

PLANO: 1.0


FECHA: AGOSTO 2009

EL AUTOR

Gema Sanchis Vázquez
Ingeniera Técnica Forestal
Lda. en Ciencias Ambientales

LA COORDINADORA

Raquel Sanchez García
Arquitecta Técnica

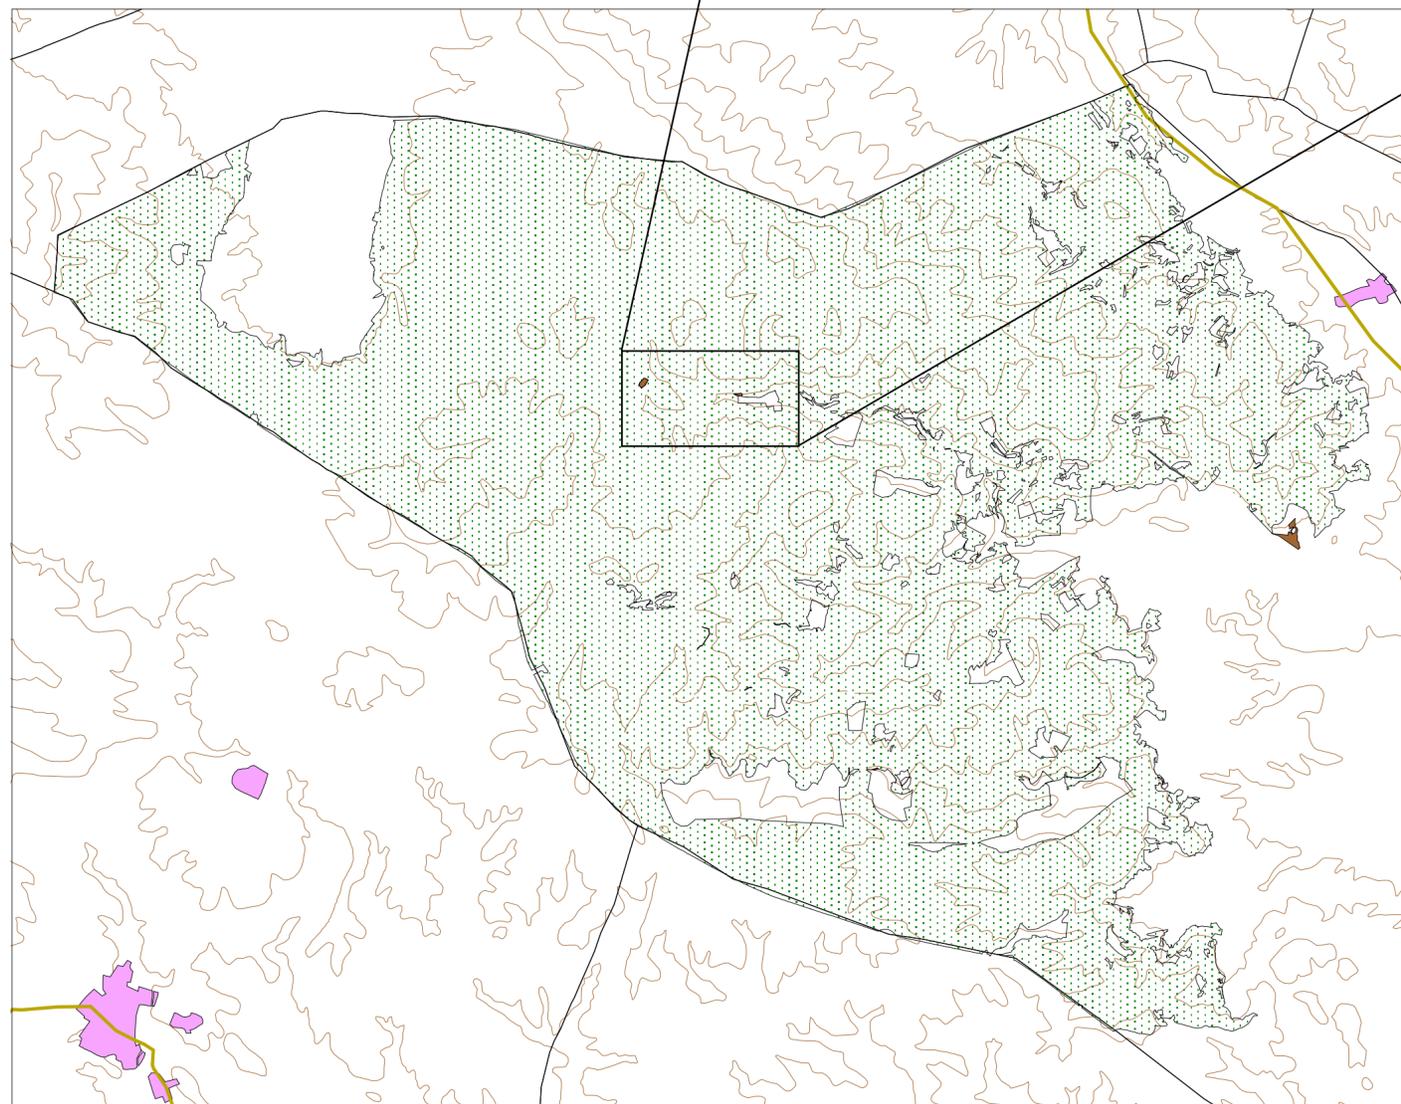

E 1:50.000