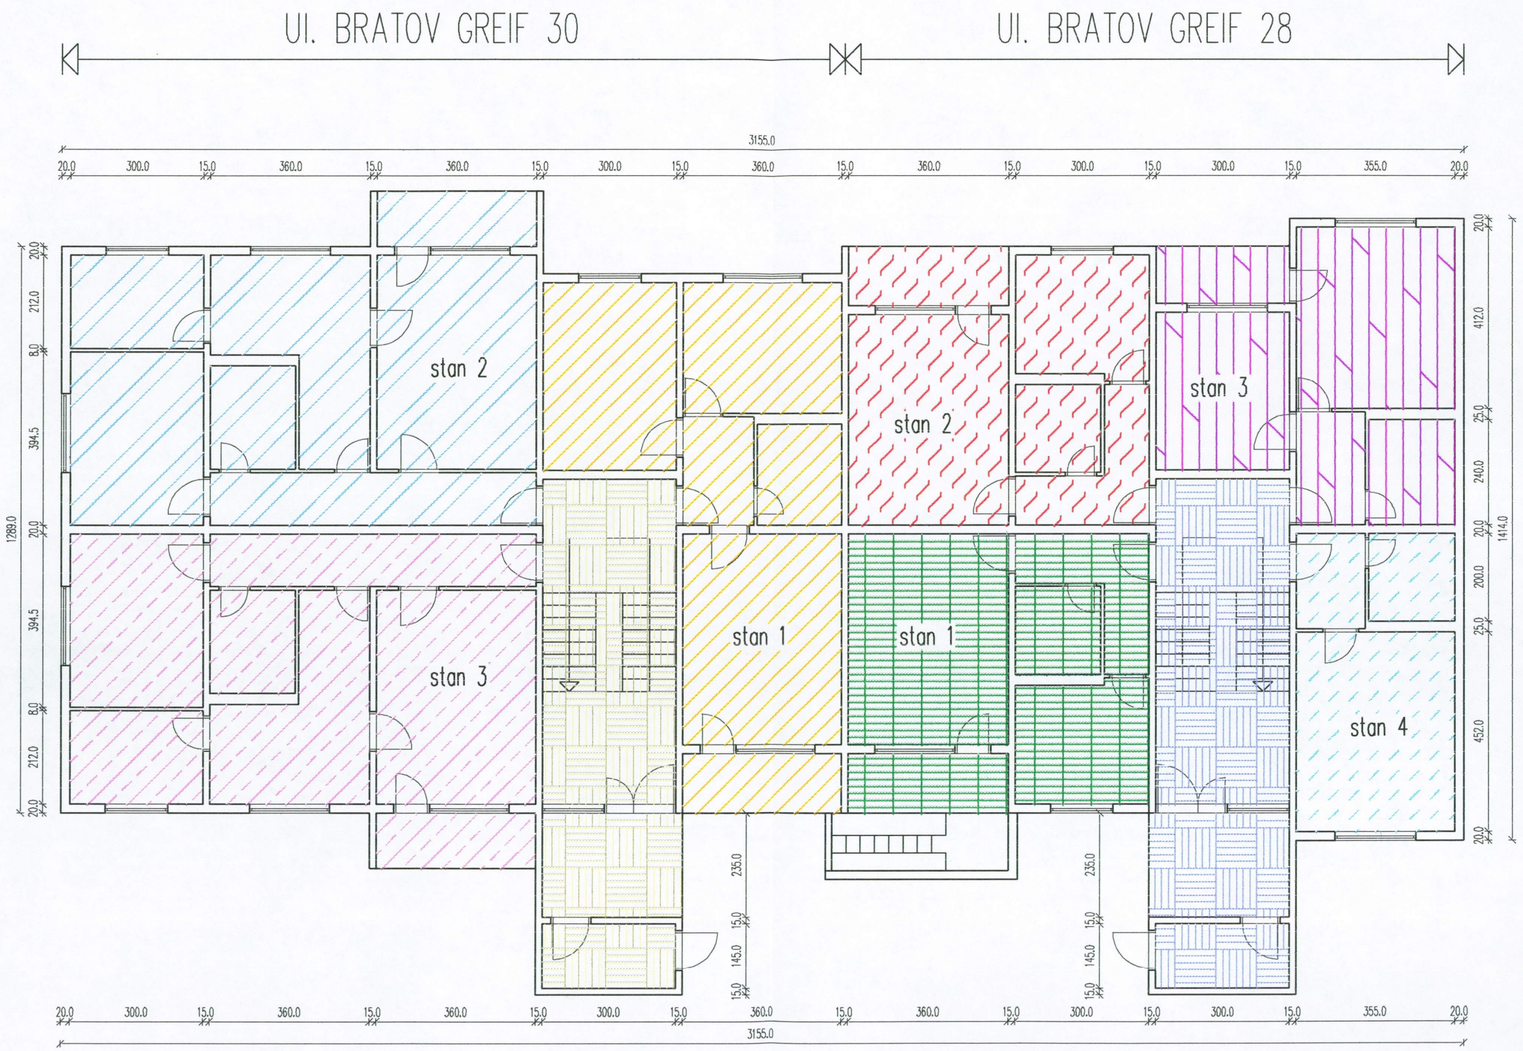

UL. BRATOV GREIF 28, 30
TLORIS PRITLICJA
MERILO 1:100

A R H I O S				
INVESTITOR:	ETAŽNI LASTNIKI	PROJEKTANT:	ANDREJ TOPOLOVEC	
NAROČNIK:				
OBJEKT:	UL. BRATOV GREIF 28, 30	ODG. VODJA PROJEKTA:		
KRAJ:	MARIBOR	ODG. PROJ. FAZE:		
VRSTA PROJEKTA:	PEL			
FAZA:	ARHITEKTURA	SODELAVEC:		
NAČRT:	TLORIS PRITLICJA	ŠT. PROJEKTA:	K1 44/98	
MERILO:	1:100	DATUM:	DECEMBER 1998	LIST ŠT.: 3