




LTŽ rešetka za popeljavo in sistem jeklenih vrvi za vpenjanje v lesene tramove

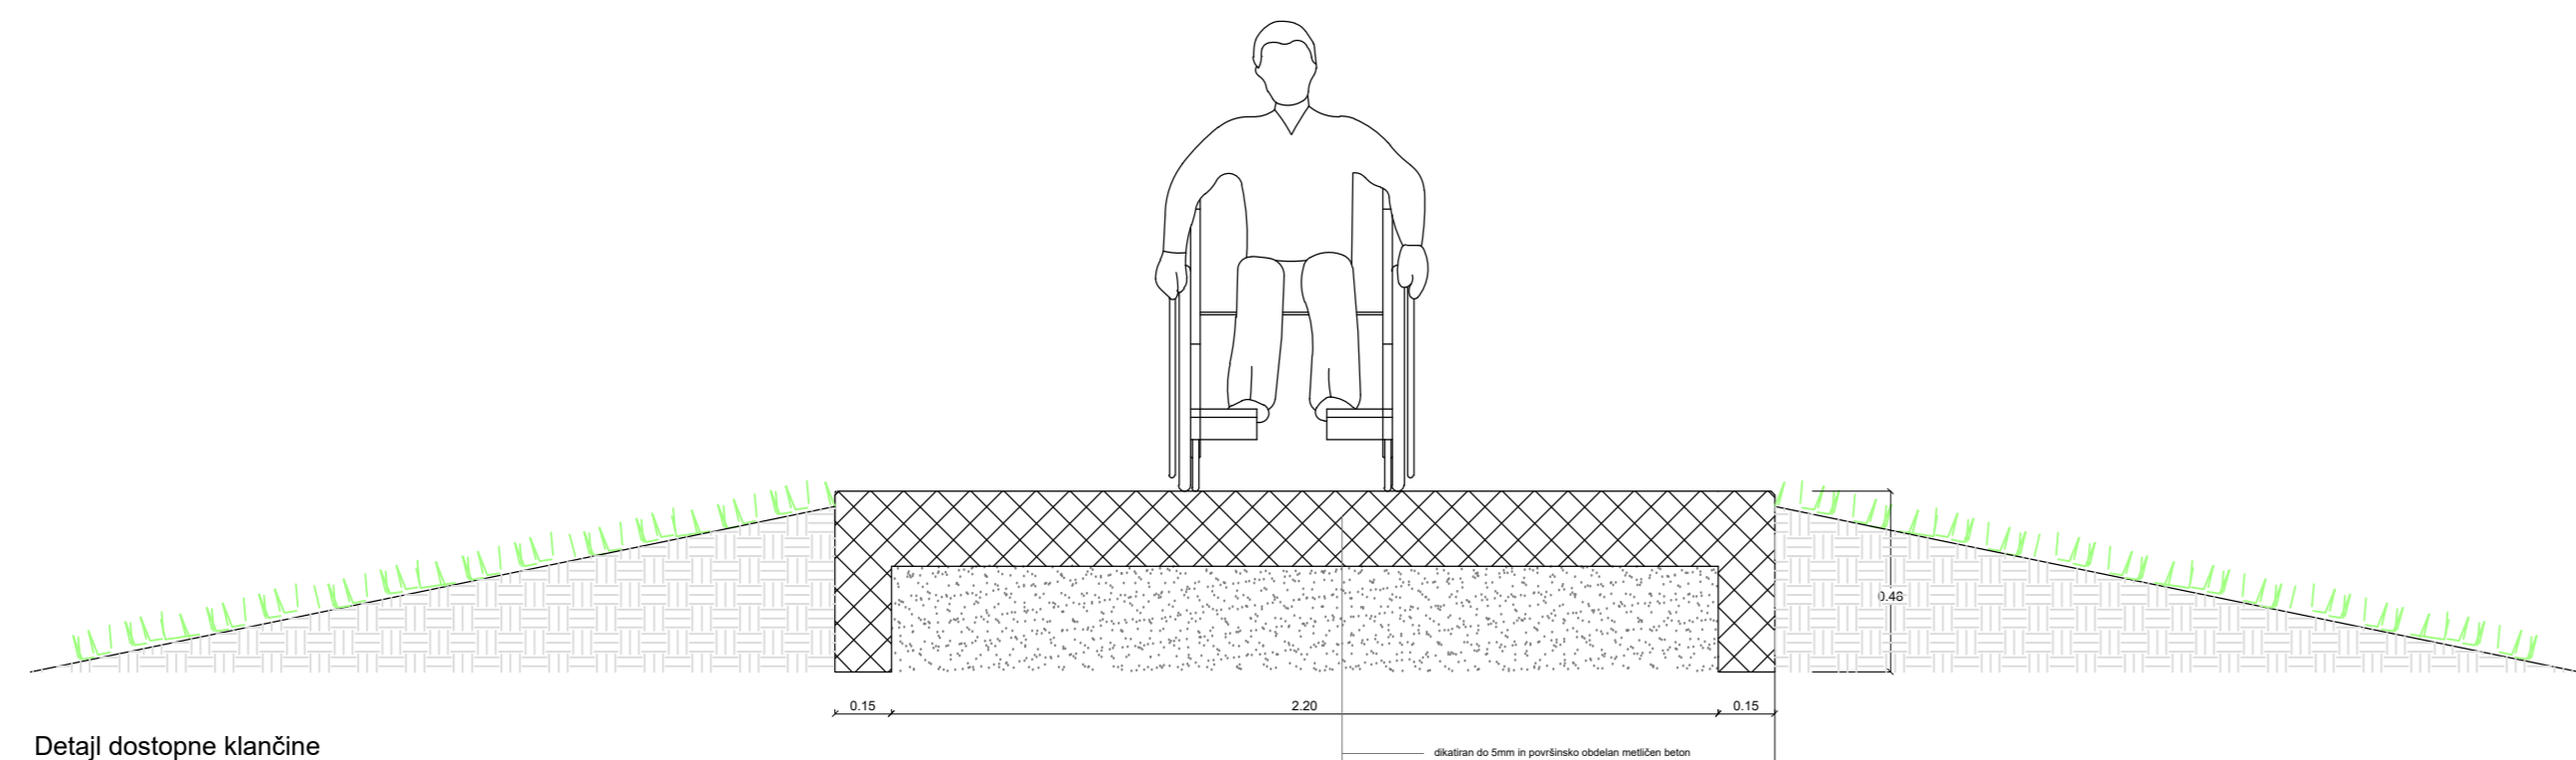


Detajl dostopne klančine

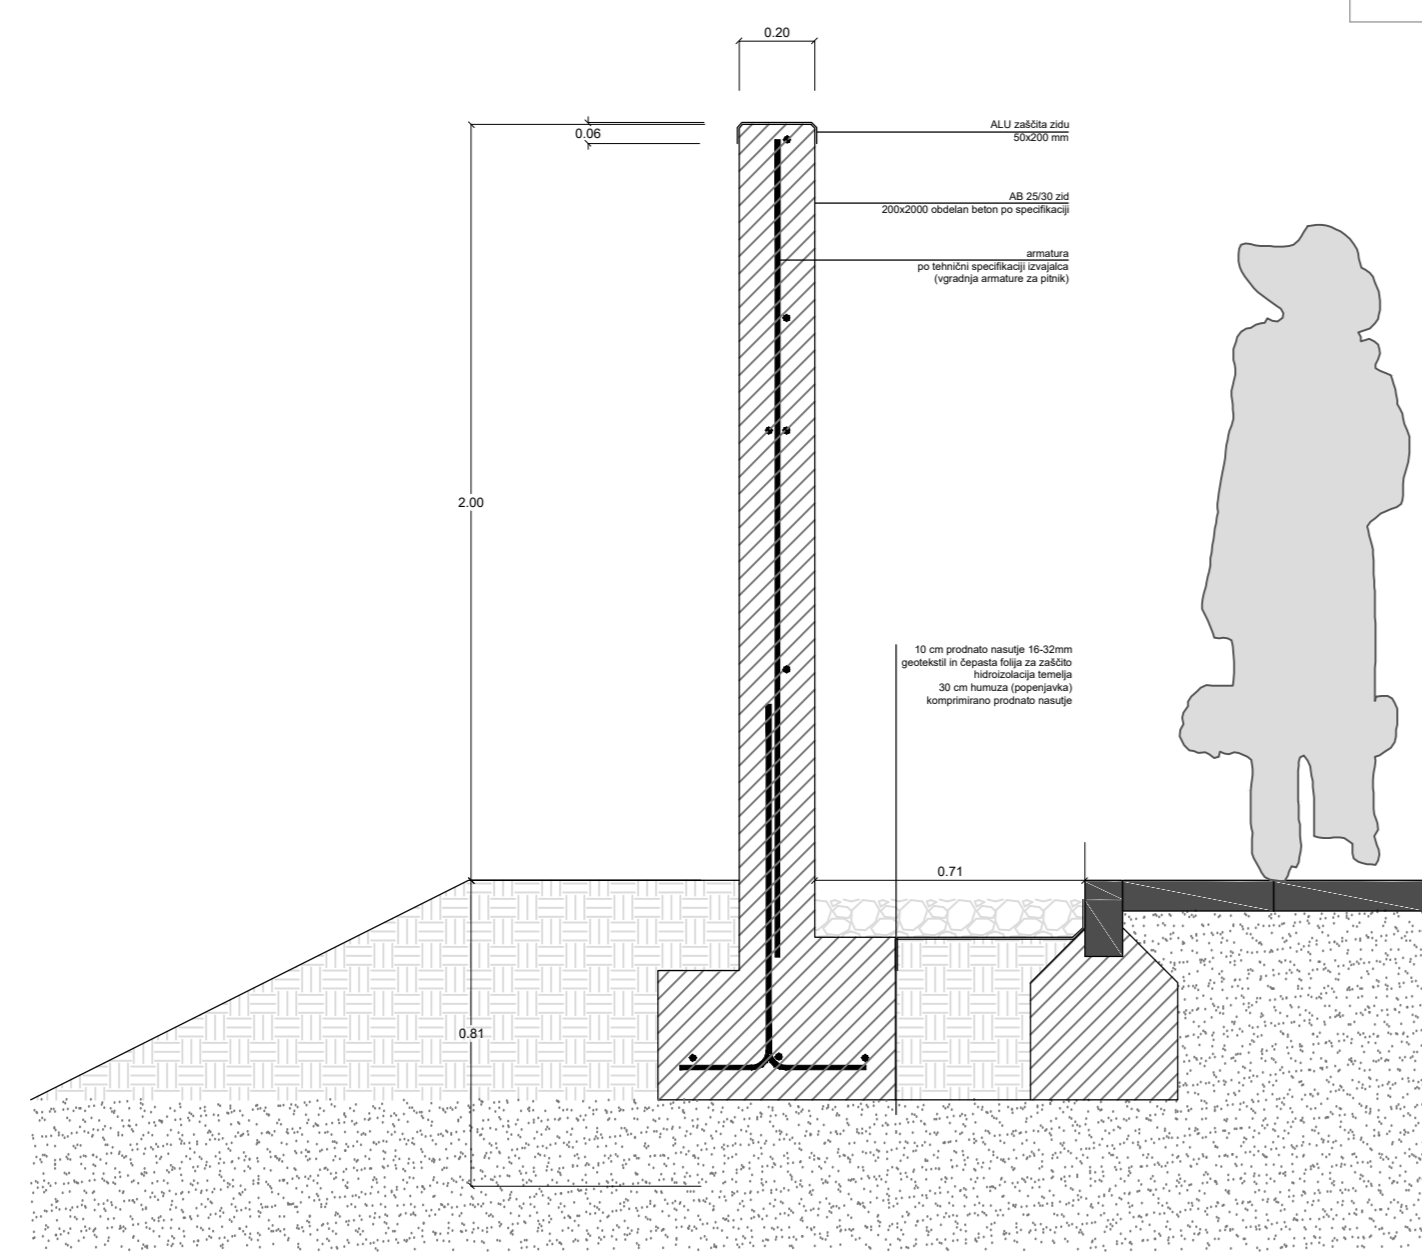


Detajl AB zidu ob prodni gredi

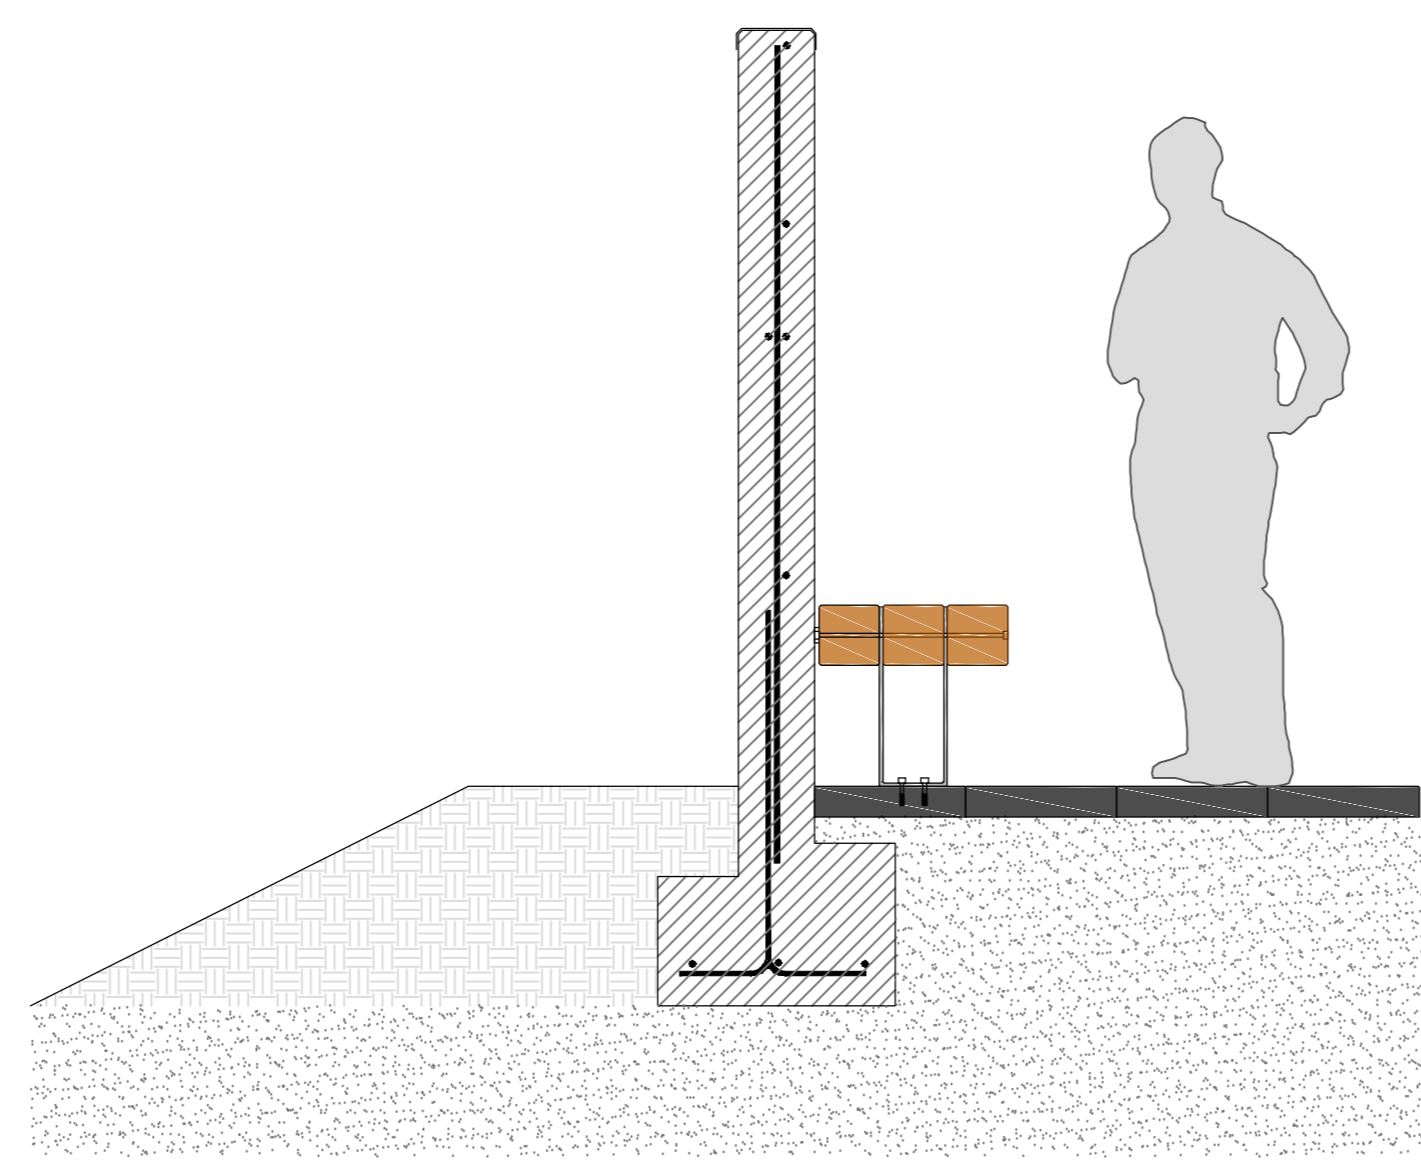

Detajl AB zidu ob leseni klopi

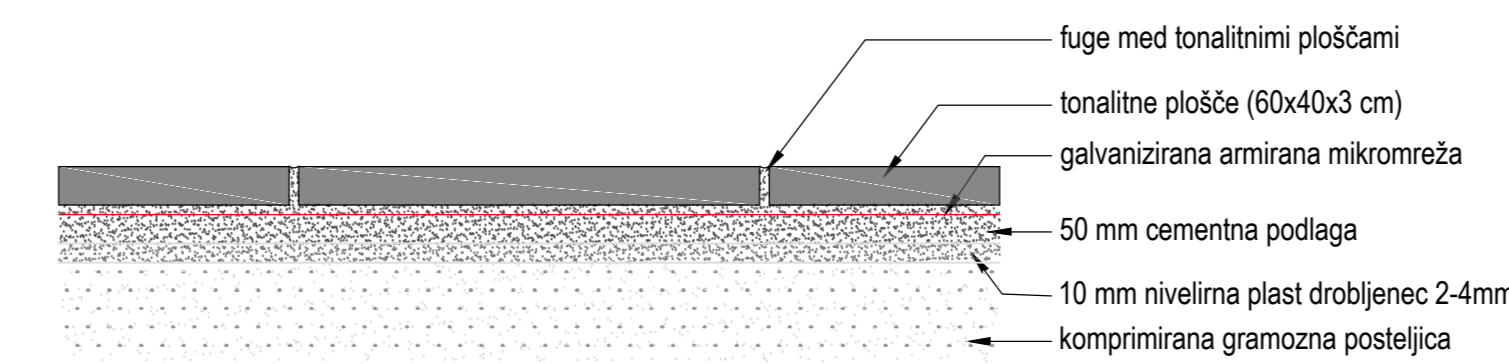


detajl polaganja tlaka

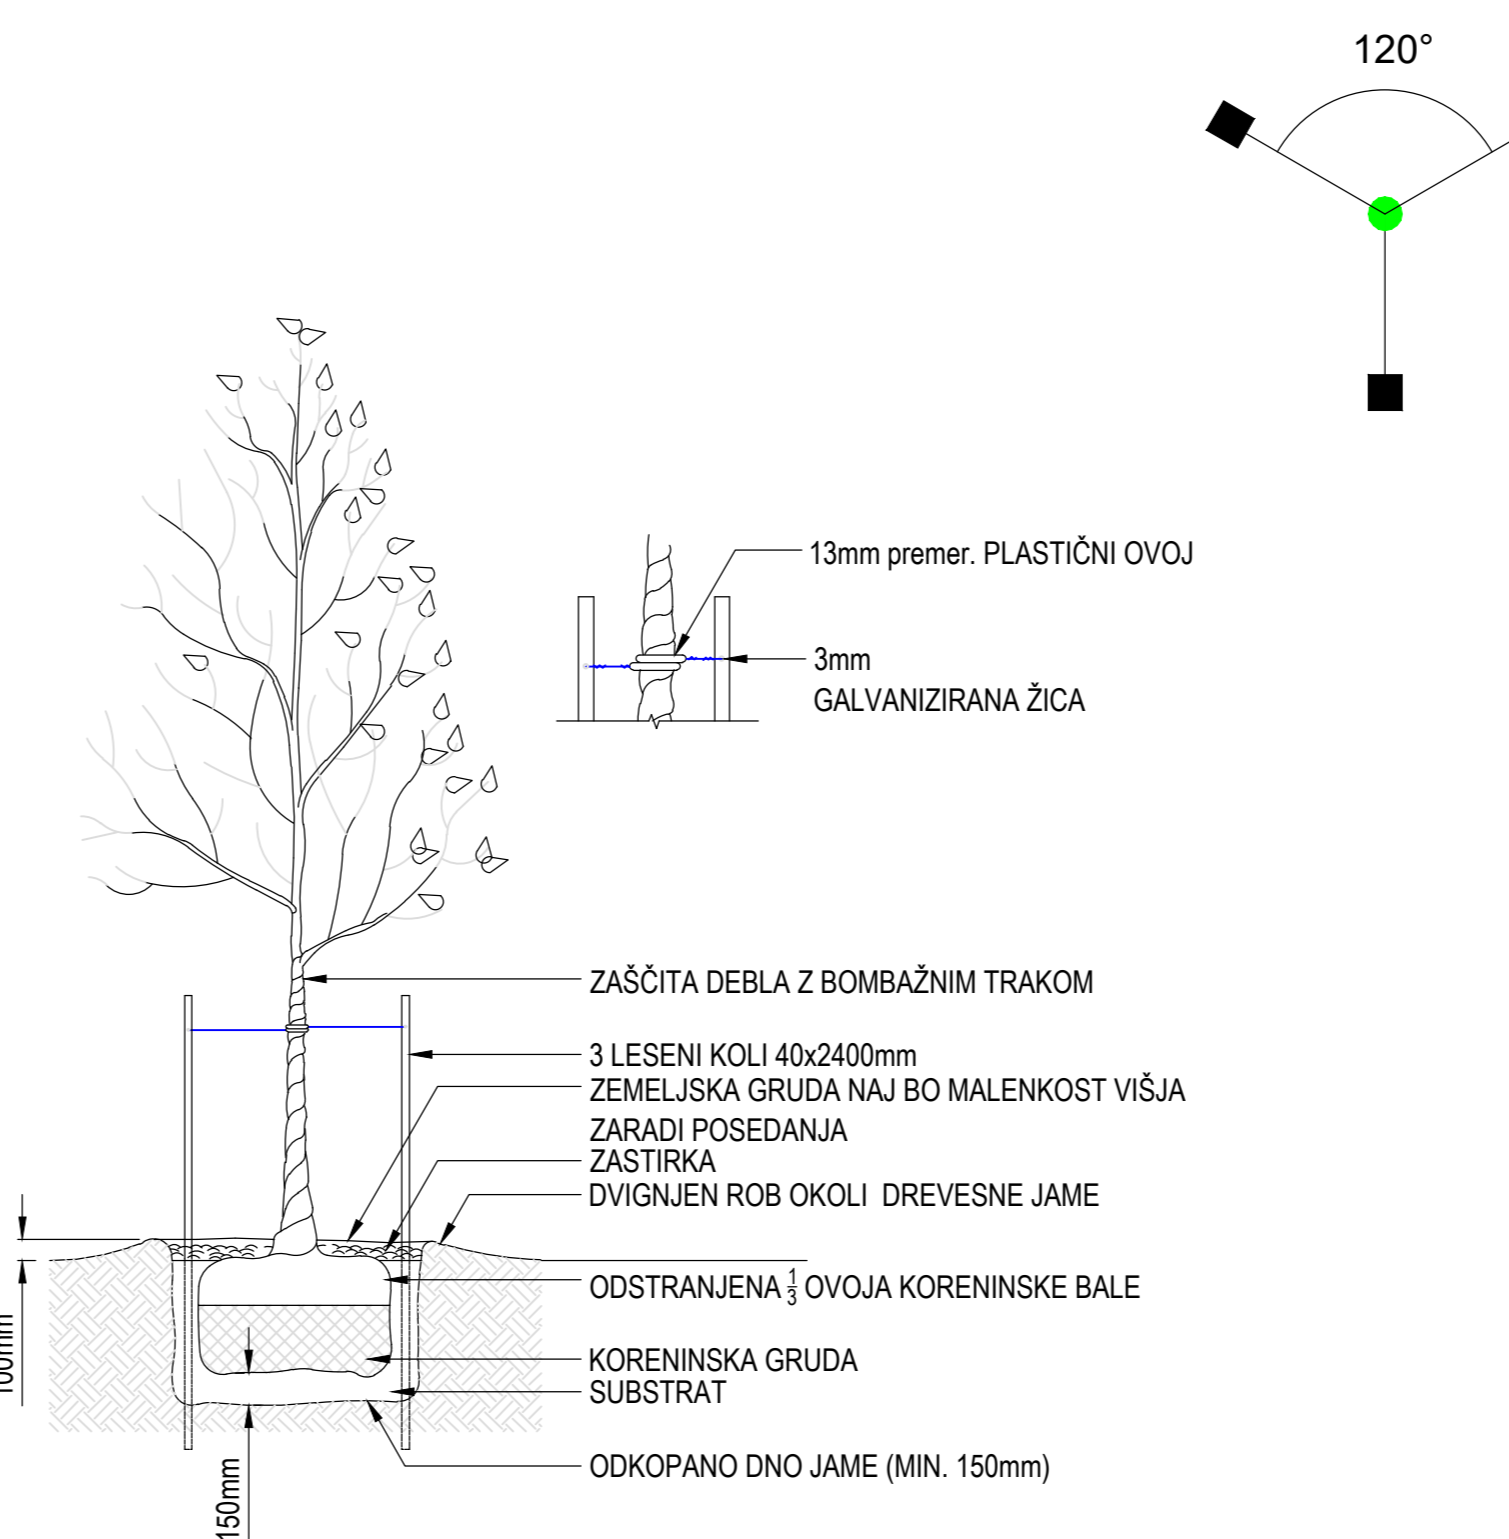

- SPECIFICATIONS:**
- SUBSTRAT PO SPECIFIKACIJI
 - NE POŠKODUJ KORENIN OZ. KORENINSKE GRUDE OB SADITVENIH DELIH.
 - IZDATNO ZALIVANJE TAKOJ PO SADITVI.
 - PRICVRSTIVNI MATERIAL SE ODSTRANI Z LETI PO SADITVI.
 - DRENAŽNA ZALIVNA CEV V PRIMERU NEPROPUSTNIH TAL.
 - VSA DREVESNA MORAJA BITI PREGLEDANA S STRANI ODG. PROJEKT. 14 DNI PO ZAKLJUČKU SADITVENIH DEL.

LISTOPADNO DREVO / SADITEV

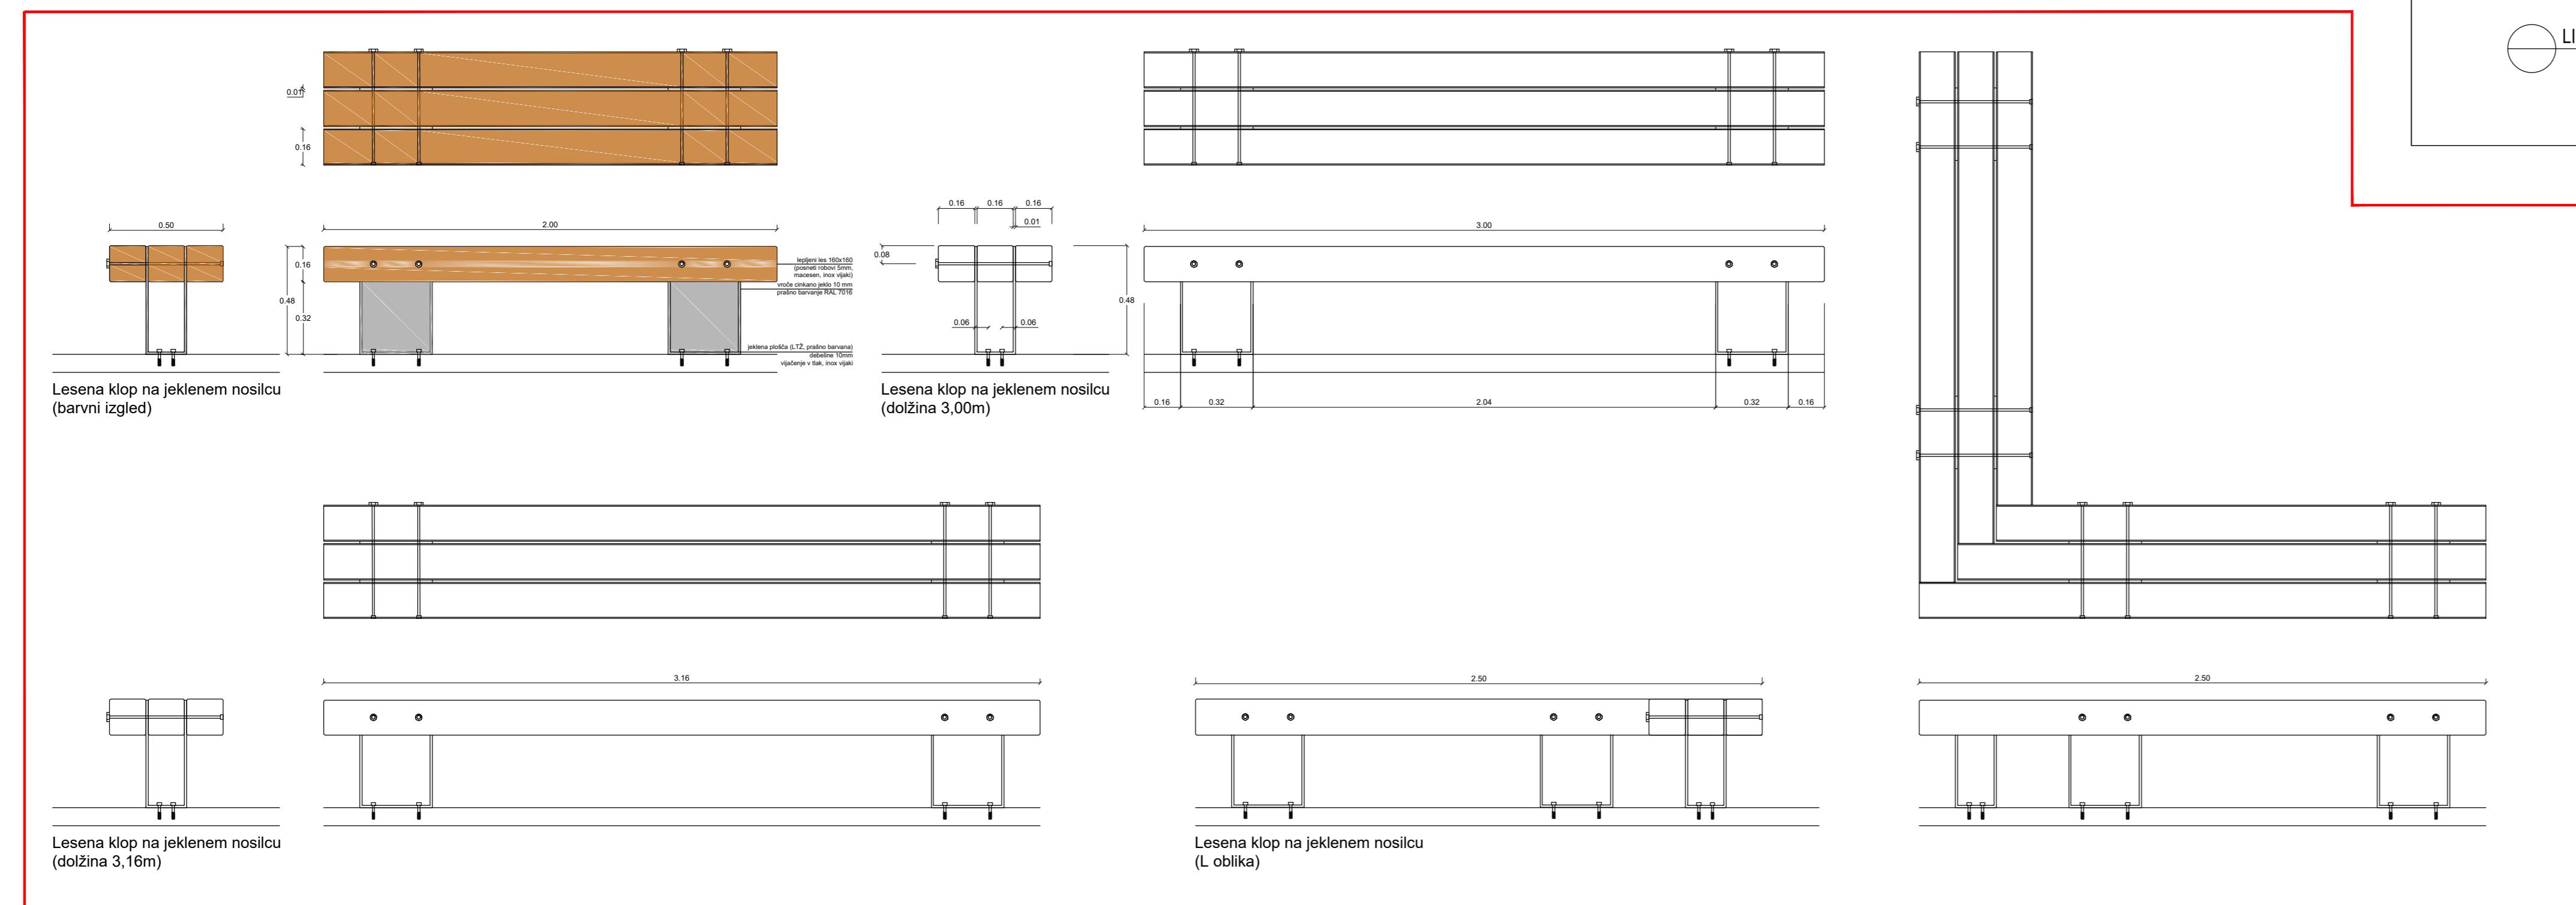


Lesena klop na jeklenem nosilcu (barvni izgled)

Lesena klop na jeklenem nosilcu (dolžina 3,00m)

Lesena klop na jeklenem nosilcu (dolžina 3,16m)

Lesena klop na jeklenem nosilcu (L oblika)

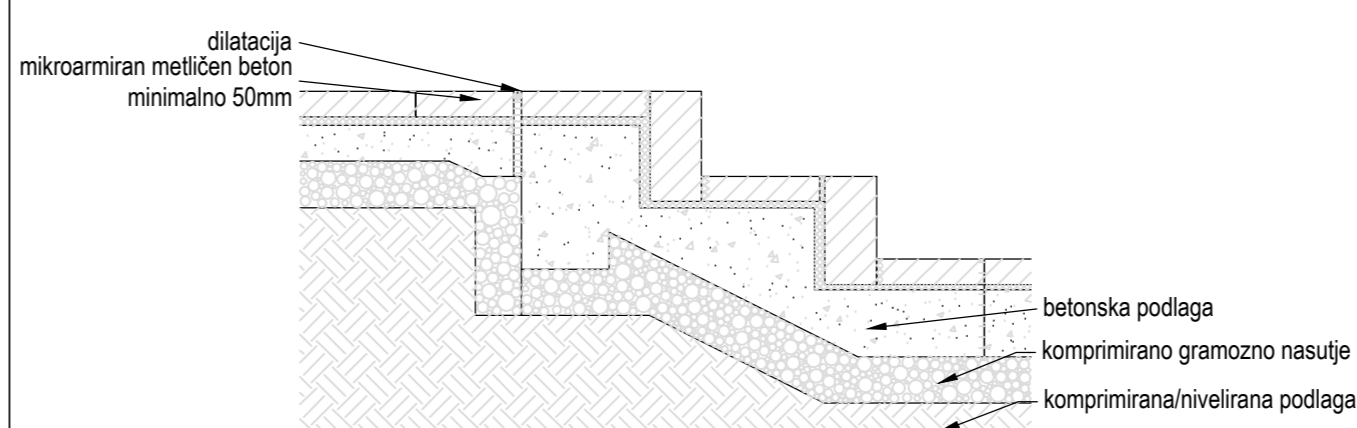

detajl stopnic in podesta

Projekcijski biro: PLAN-KA Spela Recer s.p. Jezdarska ulica 3, Maribor www.plan-ka.si, info@plan-ka.si

Objekt: POKOPALIŠČE POBREŽJE, parc. št.: 1294/6 in 1294/12 vse k.o. Pobrežje

Podjetje: POGREBNO PODJETJE MARIBOR d.d.

Projekt: ZEPNI PARK OB POSLOVILNEM OBJEKTU POBREŽJE

Poslovilni objekt na pokopališču Pobrežje

Projekt: PZI / načrt krajinske arhitekture

Detajli urbane opreme

odgovorni projektant: R. Gostinčar, univ.dipl.inž.kraj.arh. KA 0996

soavtor: S. Recer, univ.dipl.inž.kraj.arh.

datum: marec 2020

april 2020 1:20 / 1:10 KA915 4

VŠ=591/840 (0,50 m)