




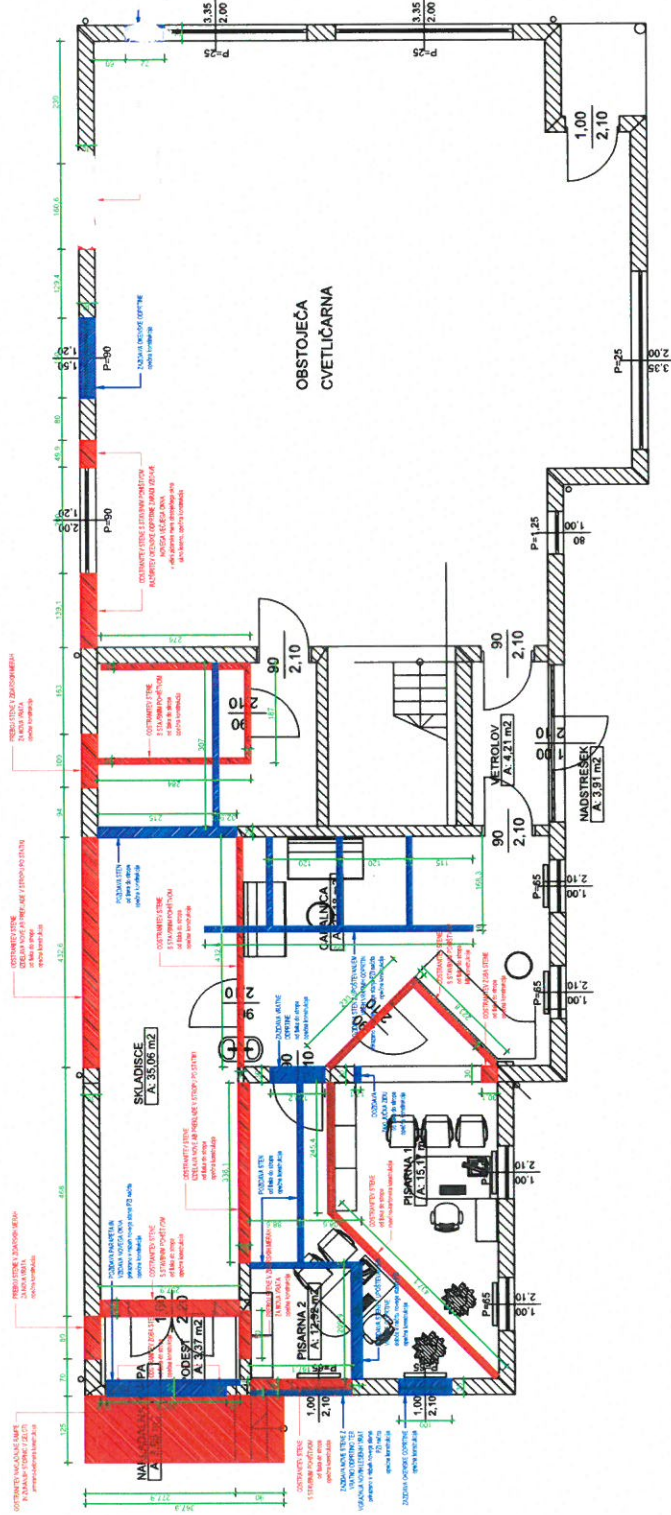


TLORIS PRIKAZA RUŠITEV IN DOZIDAV V OBSTOJEČEM OBJEKTU; Merilo=1:100



ARHITEKTURA
1:100

LEGENDA MATERIALOV:

-  ARMIRANO-BETONSKA KONSTRUKCIJA
-  NAKLONSKI BETON ALI BETESTIRH
-  OPEČNI ZIDAK
-  TOPLOTNA IN ZVOČNA IZOLACIJA
-  NASUTJE

-  PRIKAZ RUŠITEV
-  PRIKAZ DOZIDAV

ARHITEKT MIHAEL MIHOLIČ
samostojni kulturni delavec

Št. projekta:
373/13

POSREDOVATEL:
POGREBNO PODJETJE MARIBOR d.d.
Cesta XIV. divizije 39A
SI-2000 MARIBOR

OBJEKT:
POSLOVNI OBJEKT NA POBREŽJU
k.o. Pobrežje
Breg
Cesta XIV. divizije 40a
2000 MARIBOR

VRSTA PROJEKTA:
ARHITEKTURA
PZI
MESTO:
TLORIS PRIKAZA RUŠITEV IN DOZIDAV
V OBSTOJEČEM OBJEKTU
1:100

ODPORNA OSOBA PROJEKTA:
Mihael MIHOLIČ, u.d.l.a.
ZAPS-1066
ODPORNA OSOBA PROJEKTA:
Mihael MIHOLIČ, u.d.l.a.
ZAPS-1066

SEPTEMBER 2017
A.01/12