

Planlegenden:



Alle Masse sind Rohmasse und von den Unternehmer zu kontrollieren. Allfällige Unstimmigkeiten sind mit der Bauleitung zu bereinigen. Bei Versäumnis trägt der Unternehmer nachteilige Folgen selbst. Raumhöhen sind ab fertig Boden bis UK rohe Decke gemessen. Tür- und Fensterhöhen gemessen ab OK Fertig höherem Boden, Schwelle, bzw. Fensterbank bis UK Roh Sturz.

fenster und Sonnenschutz	Haushaltsgeräte	Kanalisation	BODENANLAUF
K KÜRSEL	KS KÜHLSCHRANK	BA	BA NOTUHLAUF
M MOTOR / ELEKTROANTRIEB	KD KÜCHEN	NO	FALLSTRANG
OK OREKUPP FLÜGEL	KH KOCHHERD	FS	PUTZSTRANG
HL KLAPPLADEN	MI MASCHINELLE	PU	KANALISATIONSANSCHLUSS
SL SCHEBELADEN	ST STEAMER	KA	DACHWASSERLEITUNG
RAF RAU	GW WÄSCHMASCHINE	DW	DILATAION
SD SCHWELLEN (AMERKE)	WM WÄSCHTROCKNER (TUMBLER)	LS	LICHTSCHACHT
SB SENKRECHTBESCHÜTTUNG (STOFF)	TU RAUMLUFT WÄSCHTROCKNER		
BFB BETONFENSTERBANK	RL-WT		
MFB METALLFENSTERBANK			
GF			


Brandschutz	Allgemein	SCHWELLENHÖHE	FB	FERTIG BODEN
TS TÜRSCHEISSER	SW	BRÜSTUNGSHÖHE <td>RB</td> <td>ROH BODEN</td>	RB	ROH BODEN
EIO BRANNSCHUTZTÜR MIT ZULASSUNG	BR	STRICHHÖHE <td>RD</td> <td>ROH DECKE</td>	RD	ROH DECKE
WLF WASSERDICHTPOSTEN	ST	OBERKANT	UKD	UNTERKANT DECKE
HFL HANDFEUERLÖSCHER	OK	UNTERKANT	F	FERTIG
RWA RAUCH- UND WÄRMEDICHTUNG	AK	AUSSEKANT	R	ROH
NL NOTLEUCHE				

Index	Datum rev.	Beschreibung
A	19.10.2022	Steigzonen, Verteiler und Vorsatzwände HLSE ergänzt und angepasst

2201 MFH Roos Utzenstorf

Weissensteinstrasse, 3427 Utzenstorf

Totalunternehmer **rzd construction ag**
Tulpenweg 2
2575 Täuffelen

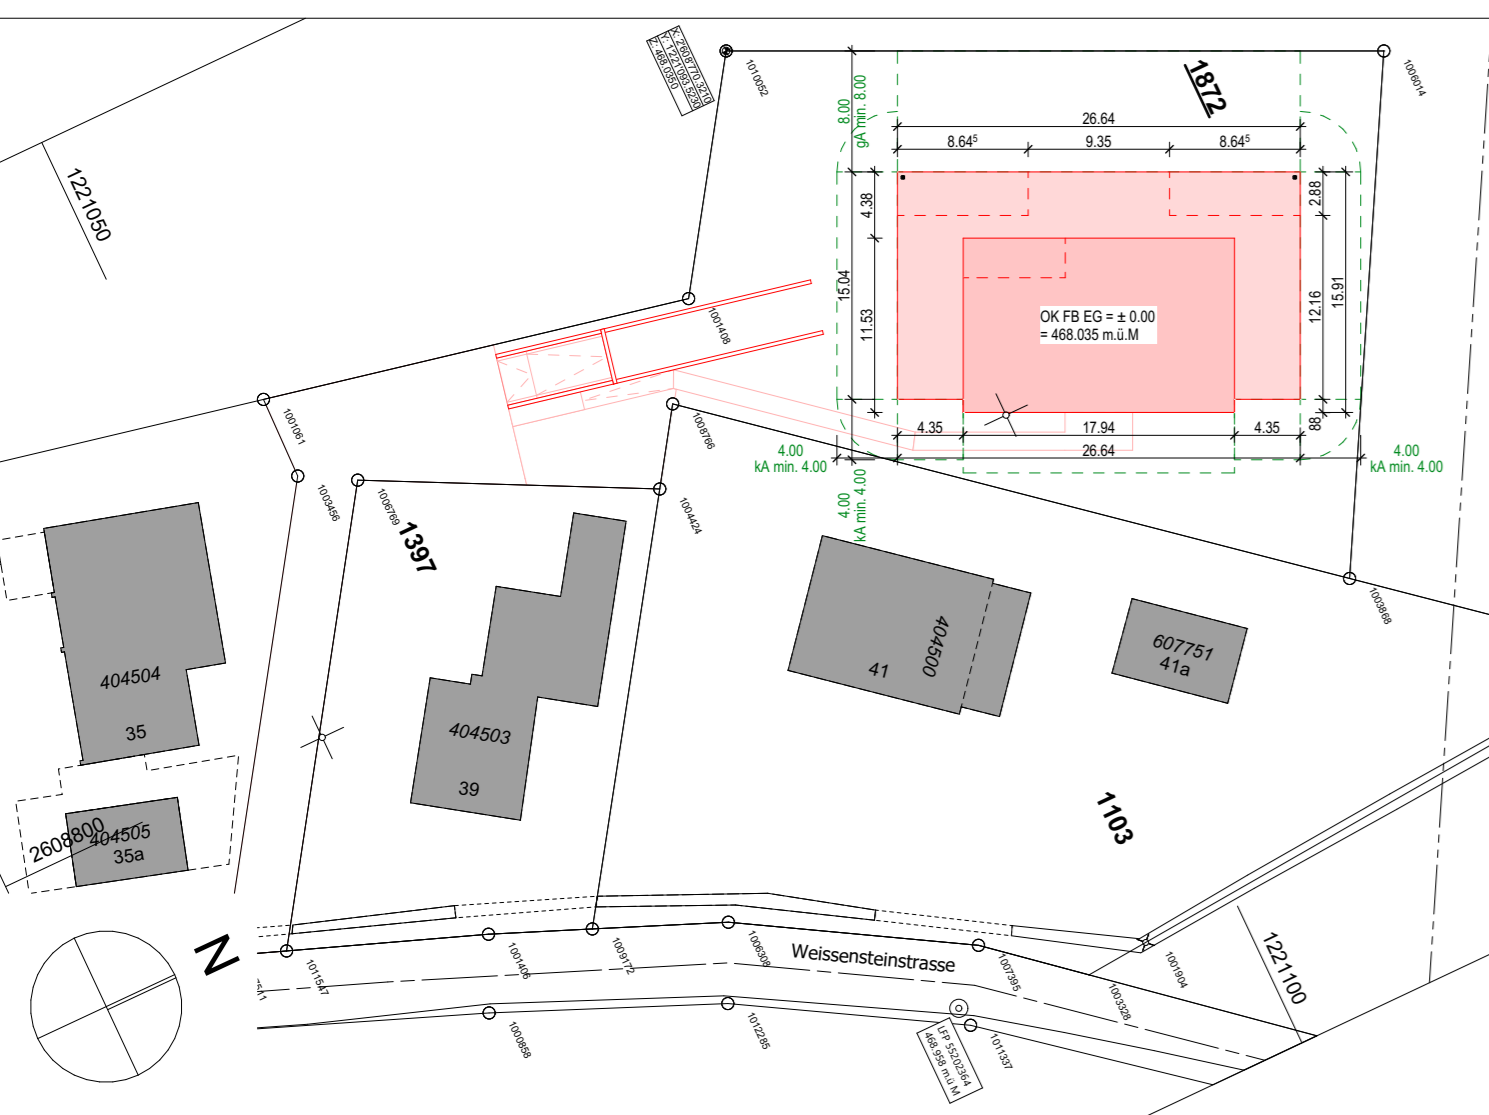

Architekt **rzd construction ag** info@rzd-ag.ch
Tulpenweg 2 032 384 87 87
2575 Täuffelen www.rzd-ag.ch

prov. Ausführungsplan
ENTWURF
Attikageschoss
EG = ±0.00 = 468.035

Masstab 1:50
Format 94.5 x 59.4 cm
Gezeichnet 26.09.2022 / ks
Geändert 19.10.2022 / ks
Plannummer 51.2.4
Index A

