




Käuferschaft:

MFH: Oberdorfstrasse 14B


Wohnung Nr.: 14B.01

Stockwerk: Erdgeschoss

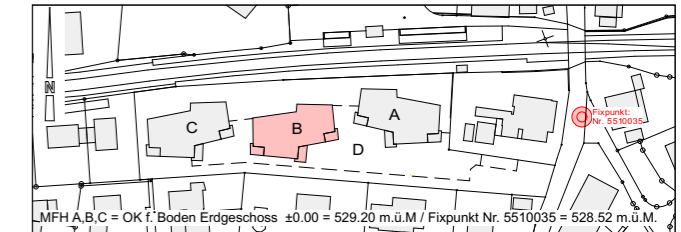

MFH A,B,C = OK 1. Boden Erdgeschoss ±0.00 = 529.20 m ü.M. / Fixpunkt Nr. 5510035 = 528.52 m ü.M.

Rev. Dat.: Änderungen:

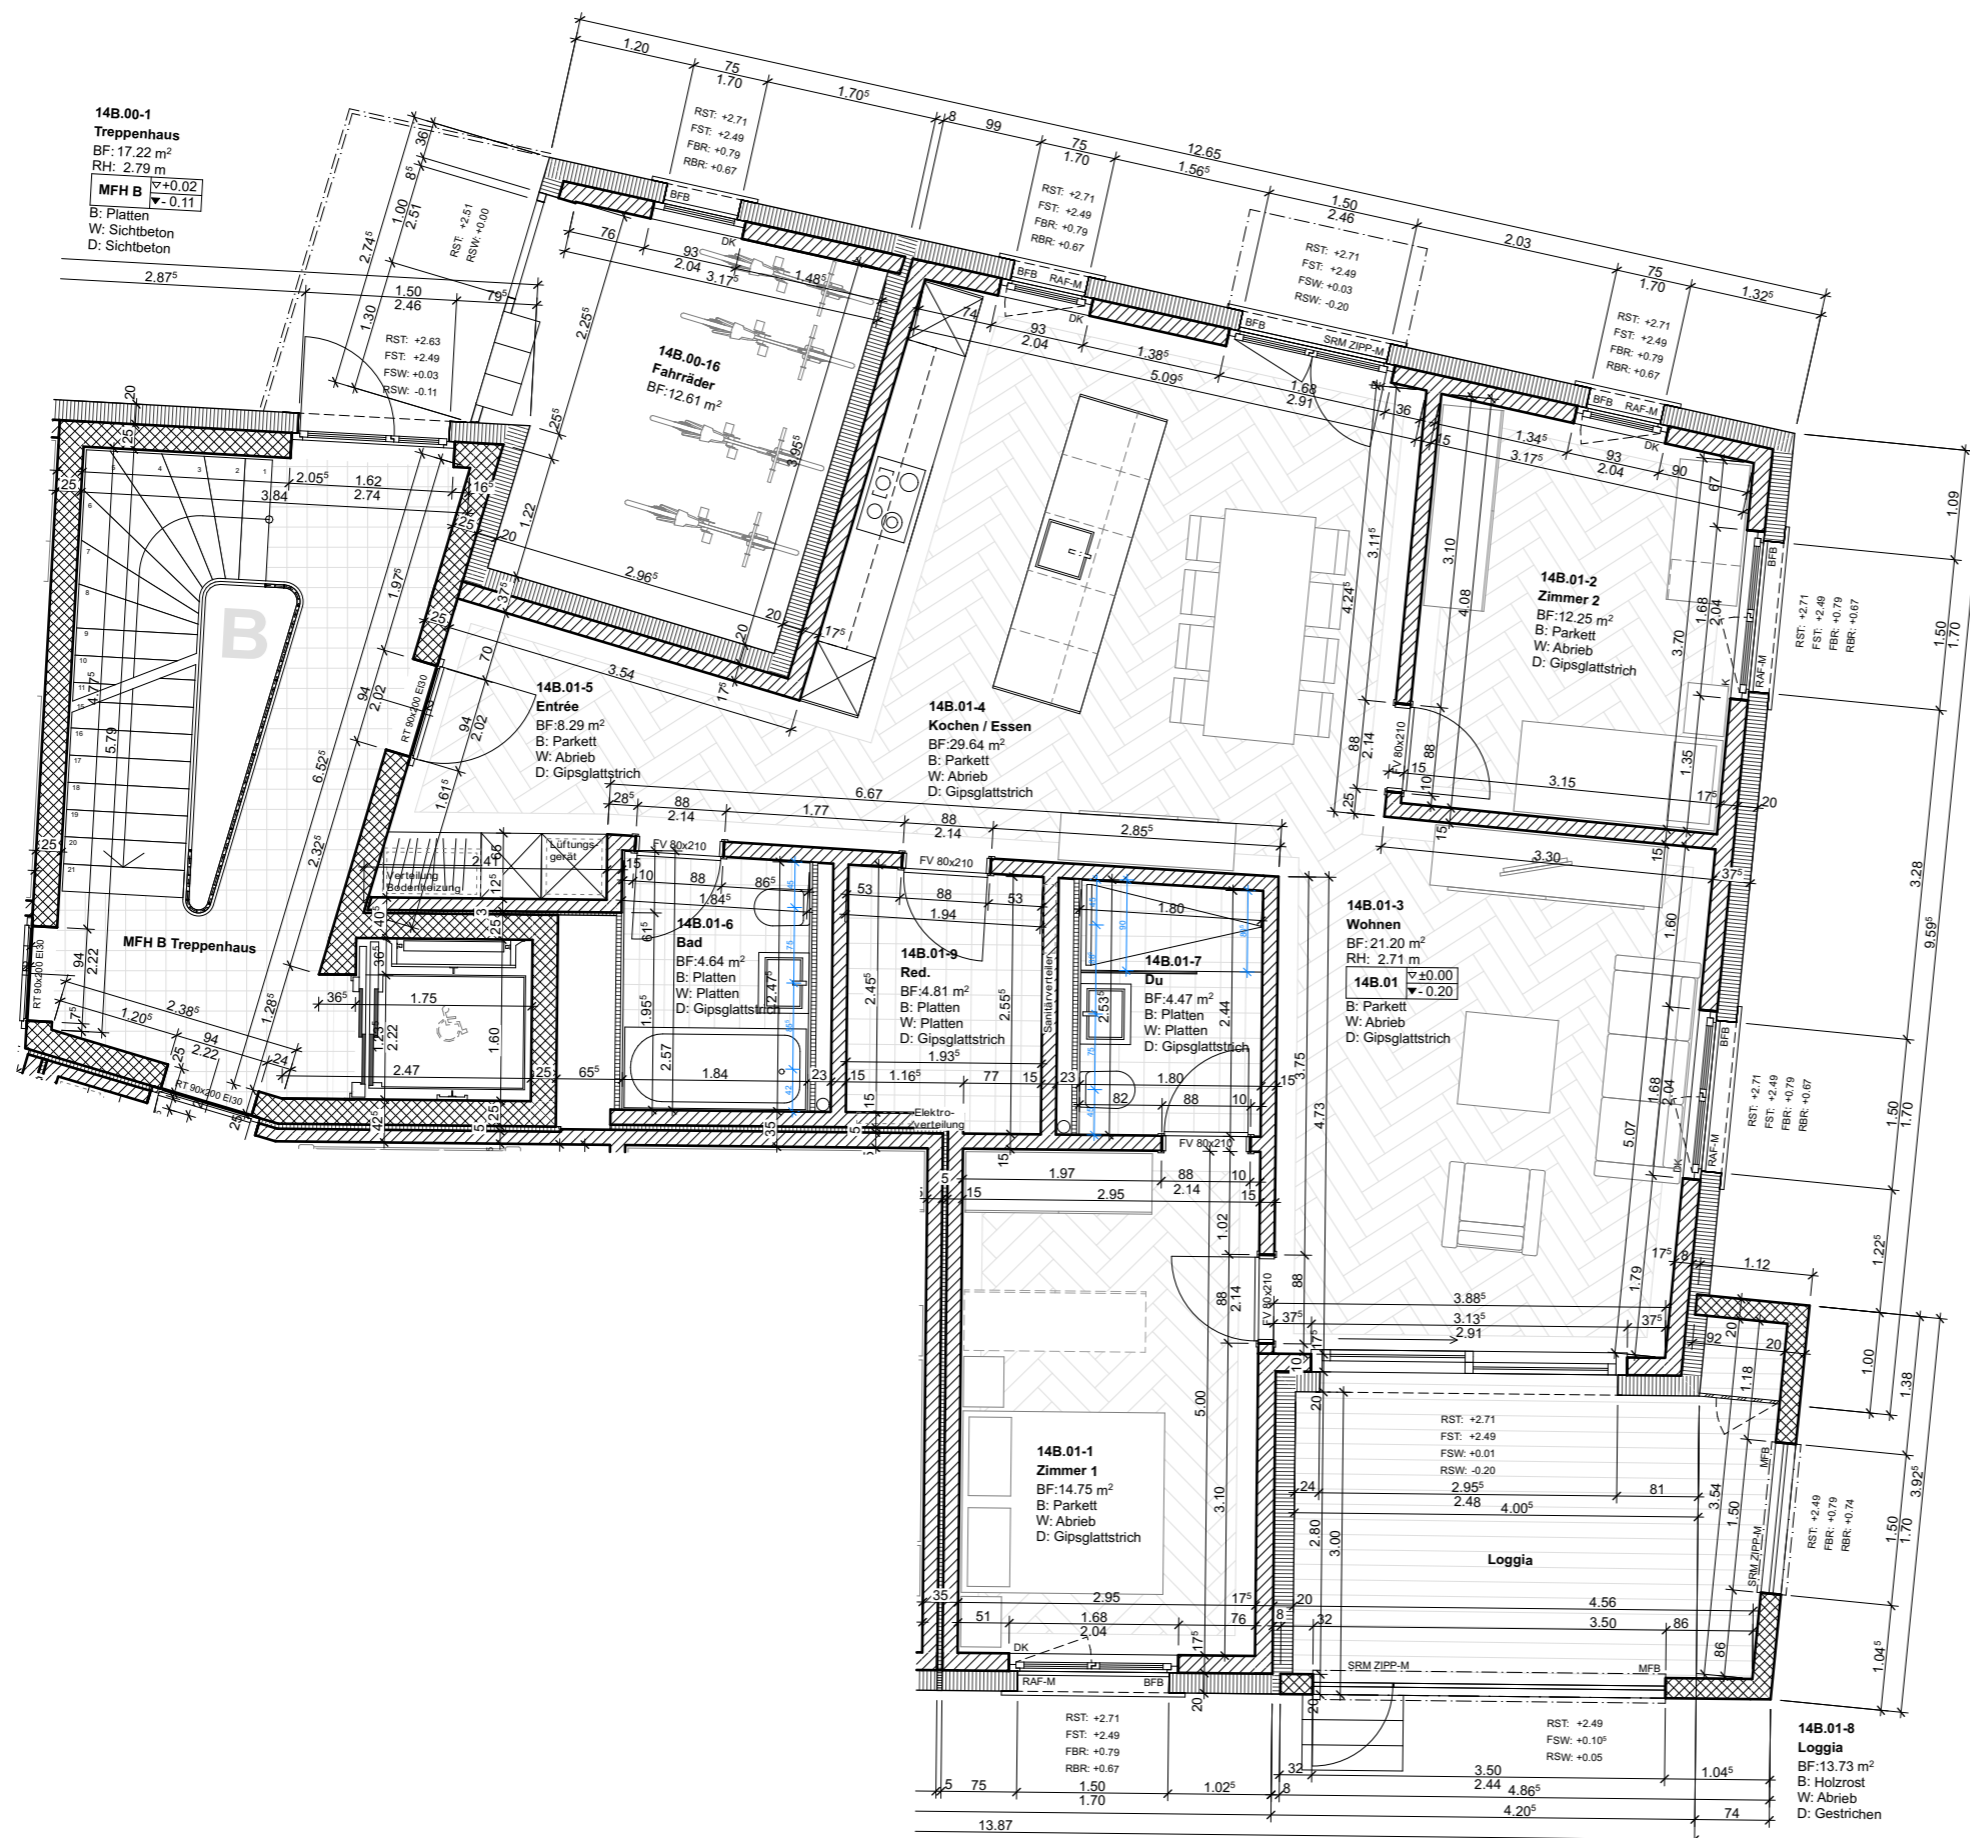

14B.00-1
Treppenhaus
BF: 17.22 m²
RH: 2.79 m
MFH B ±0.02
MFH B -0.11
B: Platten
W: Sichtbeton
D: Sichtbeton

14B.00-16
Fahrräder
BF: 12.61 m²

14B.01-5
Entrée
BF: 8.29 m²
B: Parkett
W: Abrieb
D: Gipsglattstrich

14B.01-4
Kochen / Essen
BF: 29.64 m²
B: Parkett
W: Abrieb
D: Gipsglattstrich

14B.01-2
Zimmer 2
BF: 12.25 m²
B: Parkett
W: Abrieb
D: Gipsglattstrich

MFH B Treppenhaus

14B.01-6
Bad
BF: 4.64 m²
B: Platten
W: Platten
D: Gipsglattstrich

14B.01-9
Red.
BF: 4.81 m²
B: Platten
W: Platten
D: Gipsglattstrich

14B.01-7
Du
BF: 4.47 m²
B: Platten
W: Platten
D: Gipsglattstrich

14B.01-3
Wohnen
BF: 21.20 m²
RH: 2.71 m
14B.01
±0.00
-0.20
B: Parkett
W: Abrieb
D: Gipsglattstrich

14B.01-1
Zimmer 1
BF: 14.75 m²
B: Parkett
W: Abrieb
D: Gipsglattstrich

14B.01-8
Loggia
BF: 13.73 m²
B: Holzrost
W: Abrieb
D: Gestrichen




Käuferchaft:

MFH: Oberdorfstrasse 14B


Wohnung Nr.: 14B.01

Stockwerk: Untergeschoss

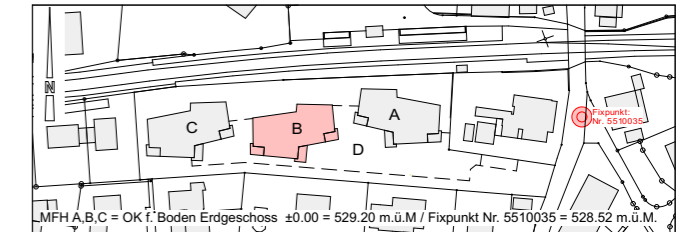

MFH A,B,C = OK f. Boden Erdgeschoss ±0.00 = 529.20 m.ü.M. / Fixpunkt Nr. 5510035 = 528.52 m.ü.M.

Rev. Dat.: Änderungen:

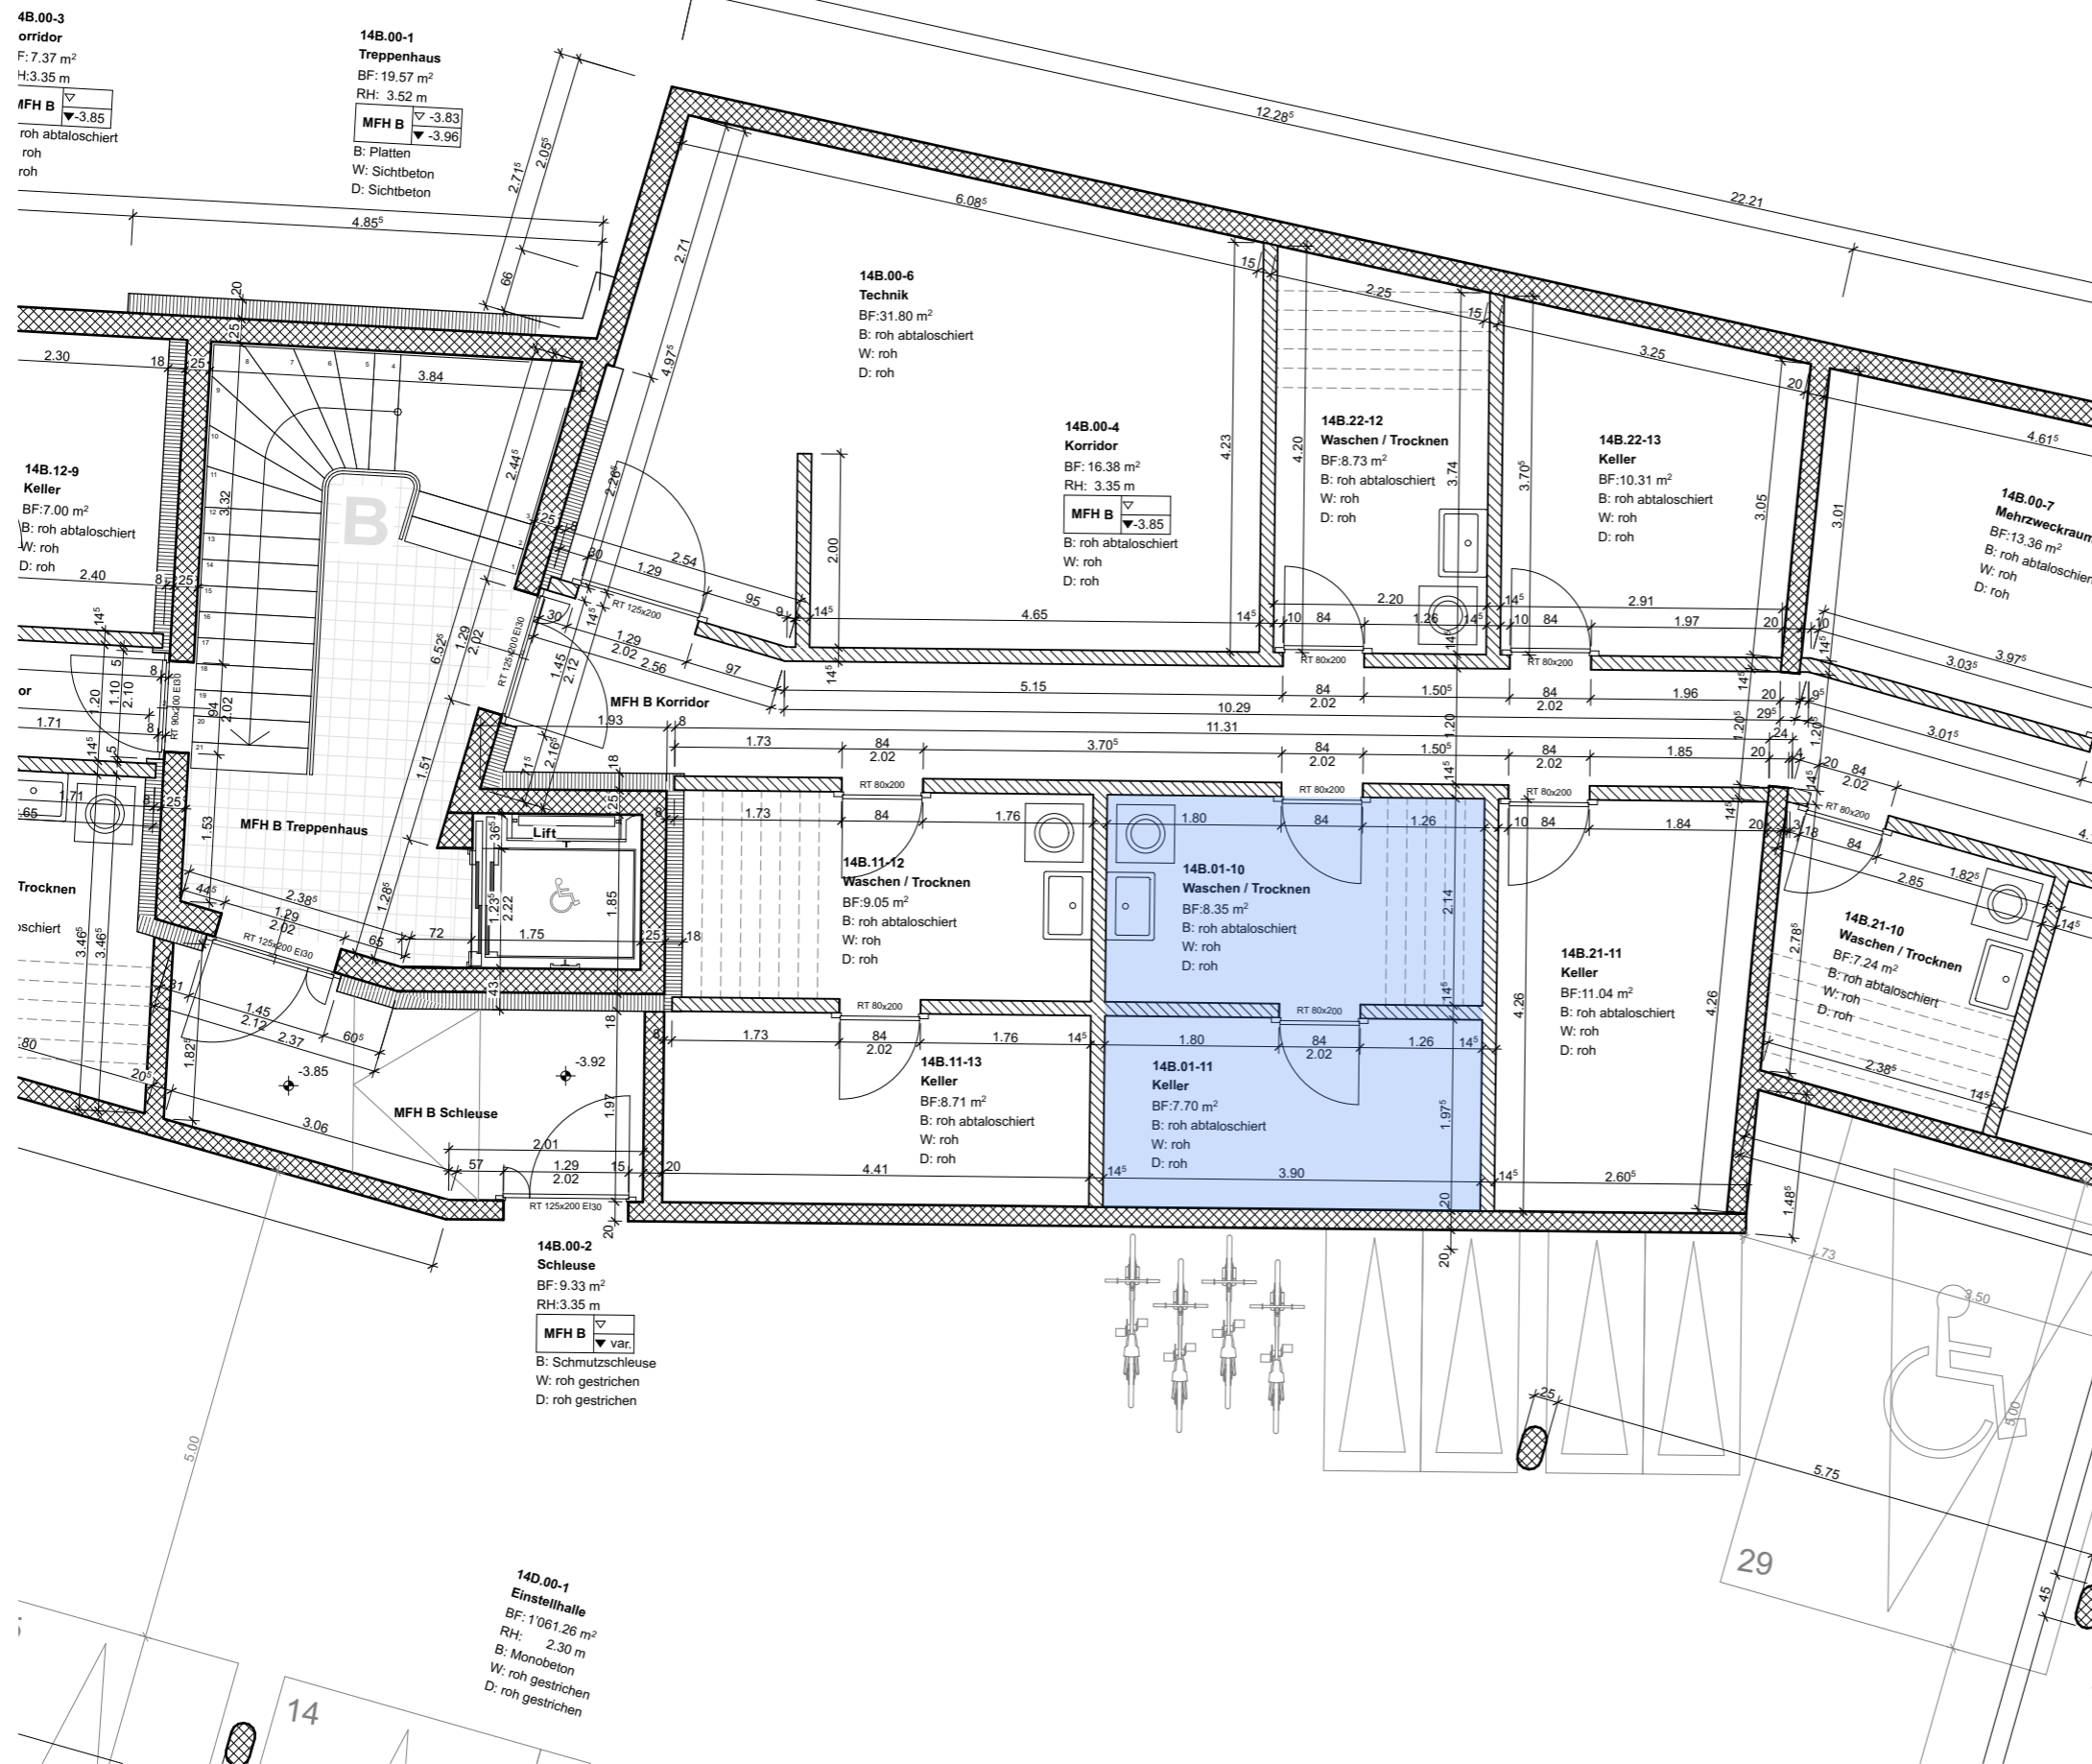

14

29




Käuferschaft:

MFH: Oberdorfstrasse 14B

Wohnung Nr.: 14B.01

Stockwerk: Untergeschoss

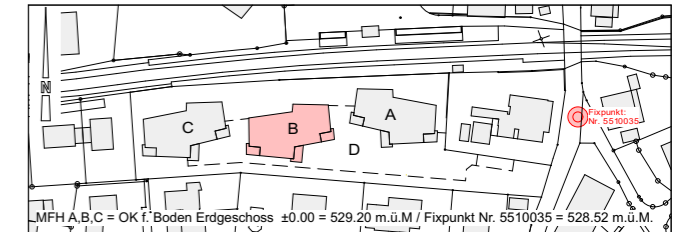

MFH A,B,C = OK f. Boden Erdgeschoss ±0.00 = 529.20 m.ü.M / Fixpunkt Nr. 5510035 = 528.52 m.ü.M.

Rev. Dat. : Änderungen:



14B.00-3
Korridor
BF: 7.37 m²
RH: 3.35 m
MFH B
B: roh abtalschiert
W: roh
D: roh

14B.00-1
Treppenhaus
BF: 19.57 m²
RH: 3.52 m
MFH B
B: Platten
W: Sichtbeton
D: Sichtbeton

14B.00-4
Korridor
BF: 16.36 m²
RH: 3.35 m
MFH B
B: roh abtalschiert
W: roh
D: roh

14B.00-2
Schleuse
BF: 9.33 m²
RH: 3.35 m
MFH B
B: Schmutzschleuse
W: roh gestrichen
D: roh gestrichen

14B.00-1
Einstellhalle
BF: 1061.26 m²
RH: 2.30 m
B: Monoton
W: roh gestrichen
D: roh gestrichen

14B.00-6
Technik
BF: 31.80 m²
B: roh abtalschiert
W: roh
D: roh

14B.03-11
Keller
BF: 8.26 m²
B: roh abtalschiert
W: roh
D: roh

14B.03-10
Waschen / Trocknen
BF: 8.34 m²
B: roh abtalschiert
W: roh
D: roh

14B.12-8
Waschen / Trocknen
BF: 7.76 m²
B: roh abtalschiert
W: roh
D: roh

14B.12-9
Keller
BF: 7.00 m²
B: roh abtalschiert
W: roh
D: roh

14B.13-12
Keller
BF: 7.59 m²
B: roh abtalschiert
W: roh
D: roh

14B.13-11
Waschen / Trocknen
BF: 8.42 m²
B: roh abtalschiert
W: roh
D: roh

14B.02-9
Keller
BF: 8.37 m²
B: roh abtalschiert
W: roh
D: roh

14B.02-8
Waschen / Trocknen
BF: 8.33 m²
B: roh abtalschiert
W: roh
D: roh

14B.11-12
Waschen / Trocknen
BF: 9.05 m²
B: roh abtalschiert
W: roh
D: roh

14B.01-10
Waschen / Trocknen
BF: 8.35 m²
B: roh abtalschiert
W: roh
D: roh

14B.21-11
Keller
BF: 11.04 m²
B: roh abtalschiert
W: roh
D: roh

14B.21-10
Waschen / Trocknen
BF: 7.24 m²
B: roh abtalschiert
W: roh
D: roh

14B.11-13
Keller
BF: 8.71 m²
B: roh abtalschiert
W: roh
D: roh

14B.01-11
Keller
BF: 7.70 m²
B: roh abtalschiert
W: roh
D: roh