


EFH D3 UNTERGESCHOSS

12.12.17

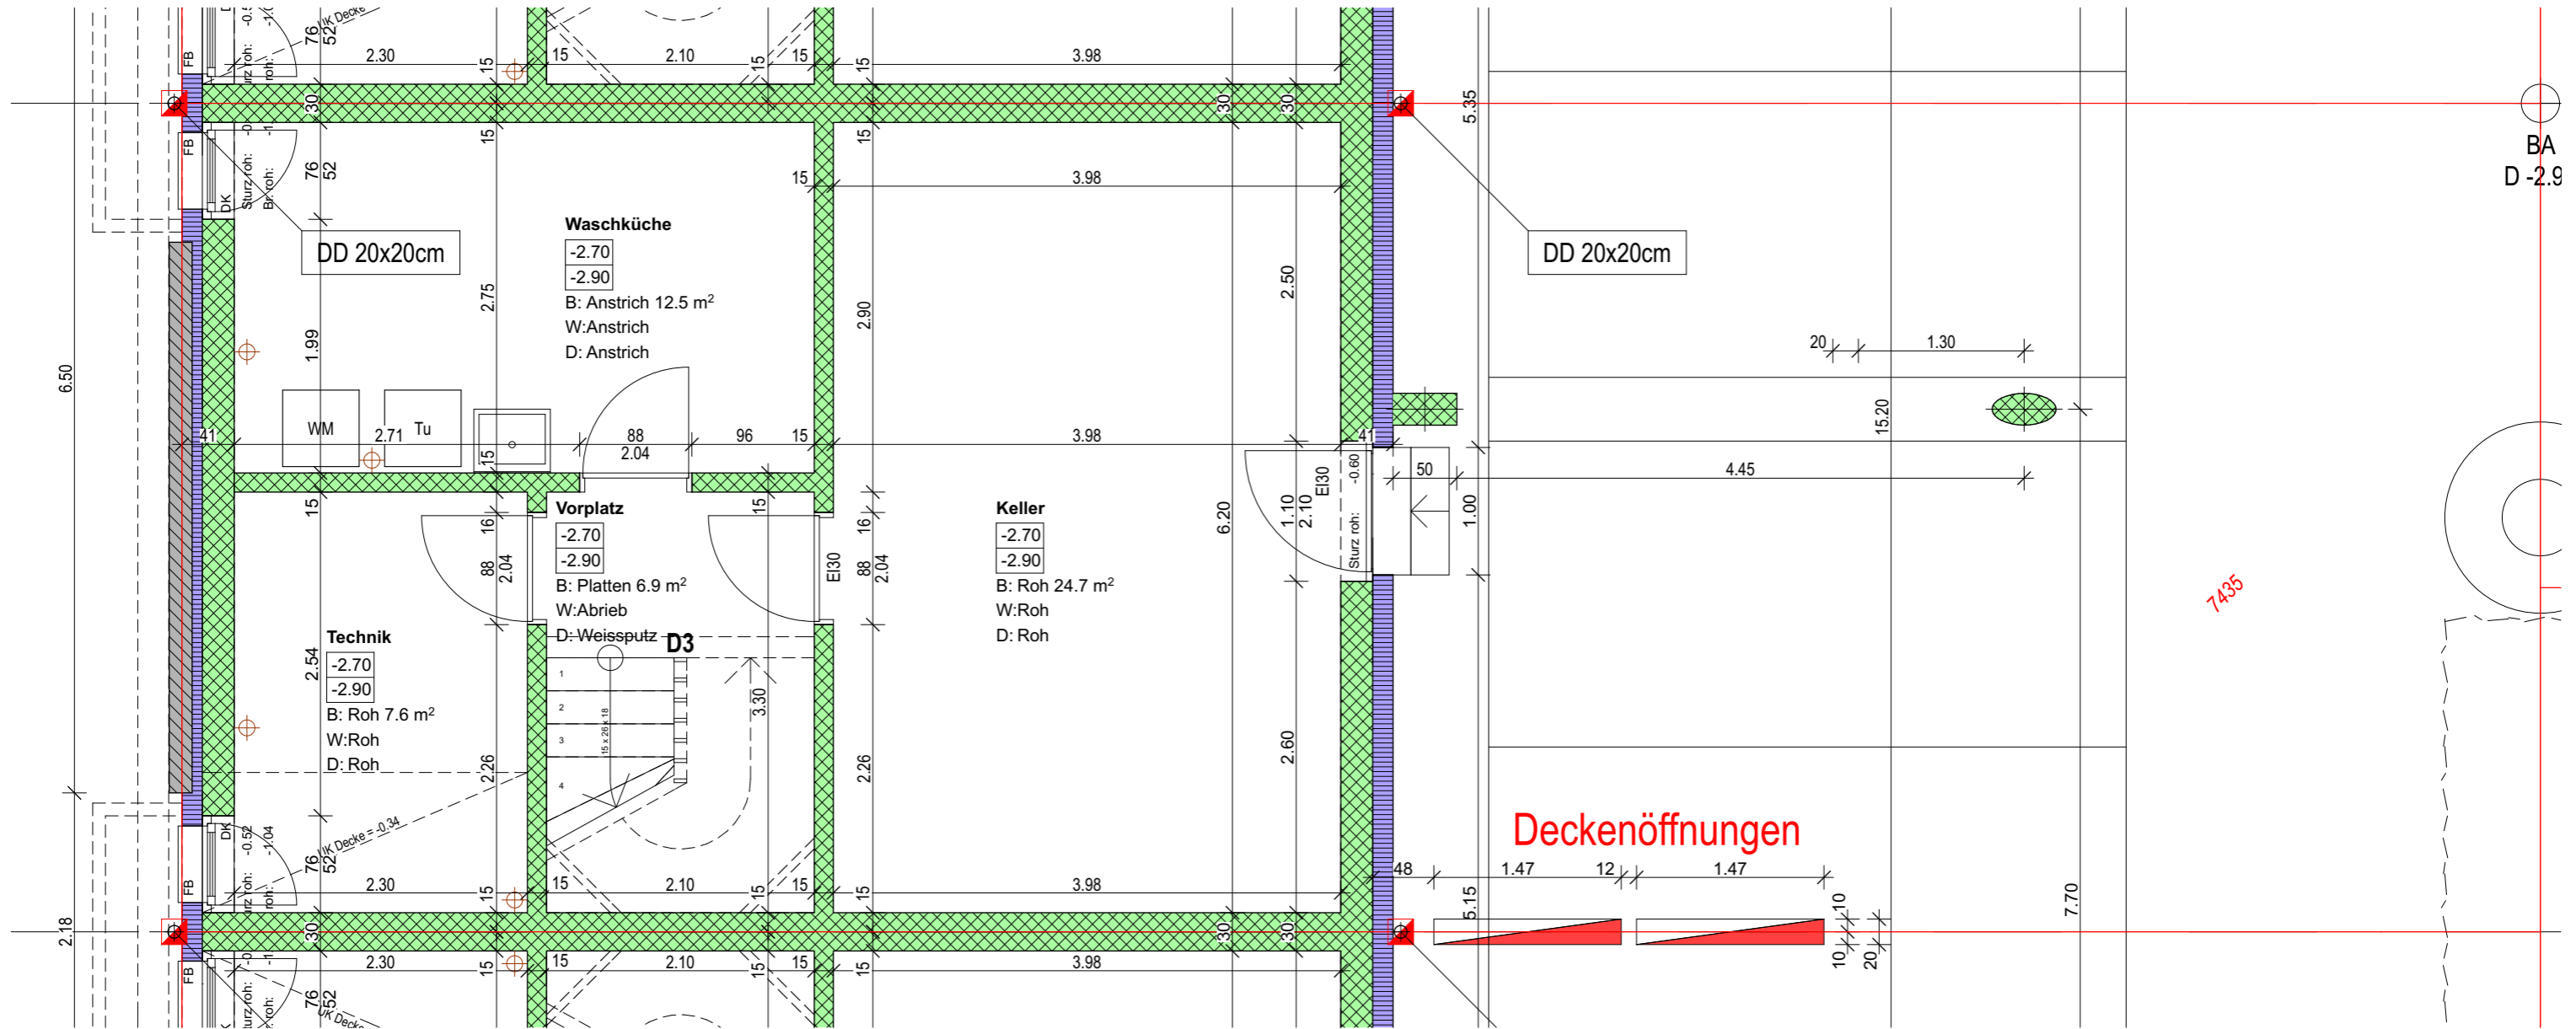


WOHNÜBERBAUUNG ALTBRUNNEN LIESTAL

steck+partnerarchitekten

MAGDENERSTRASSE 8 4310 RHEINFELDEN TEL 061 836 91 51 FAX 061 836 91 52 info@steck-partner.ch


FORMBAU AG

BRUNNMATTWEG 2 4410 LIESTAL TEL 061 926 77 77 FAX 061 926 77 88 info@formbau.ch

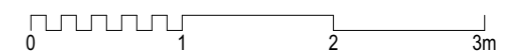

EFH D3 ERDGESCHOSS

12.12.17

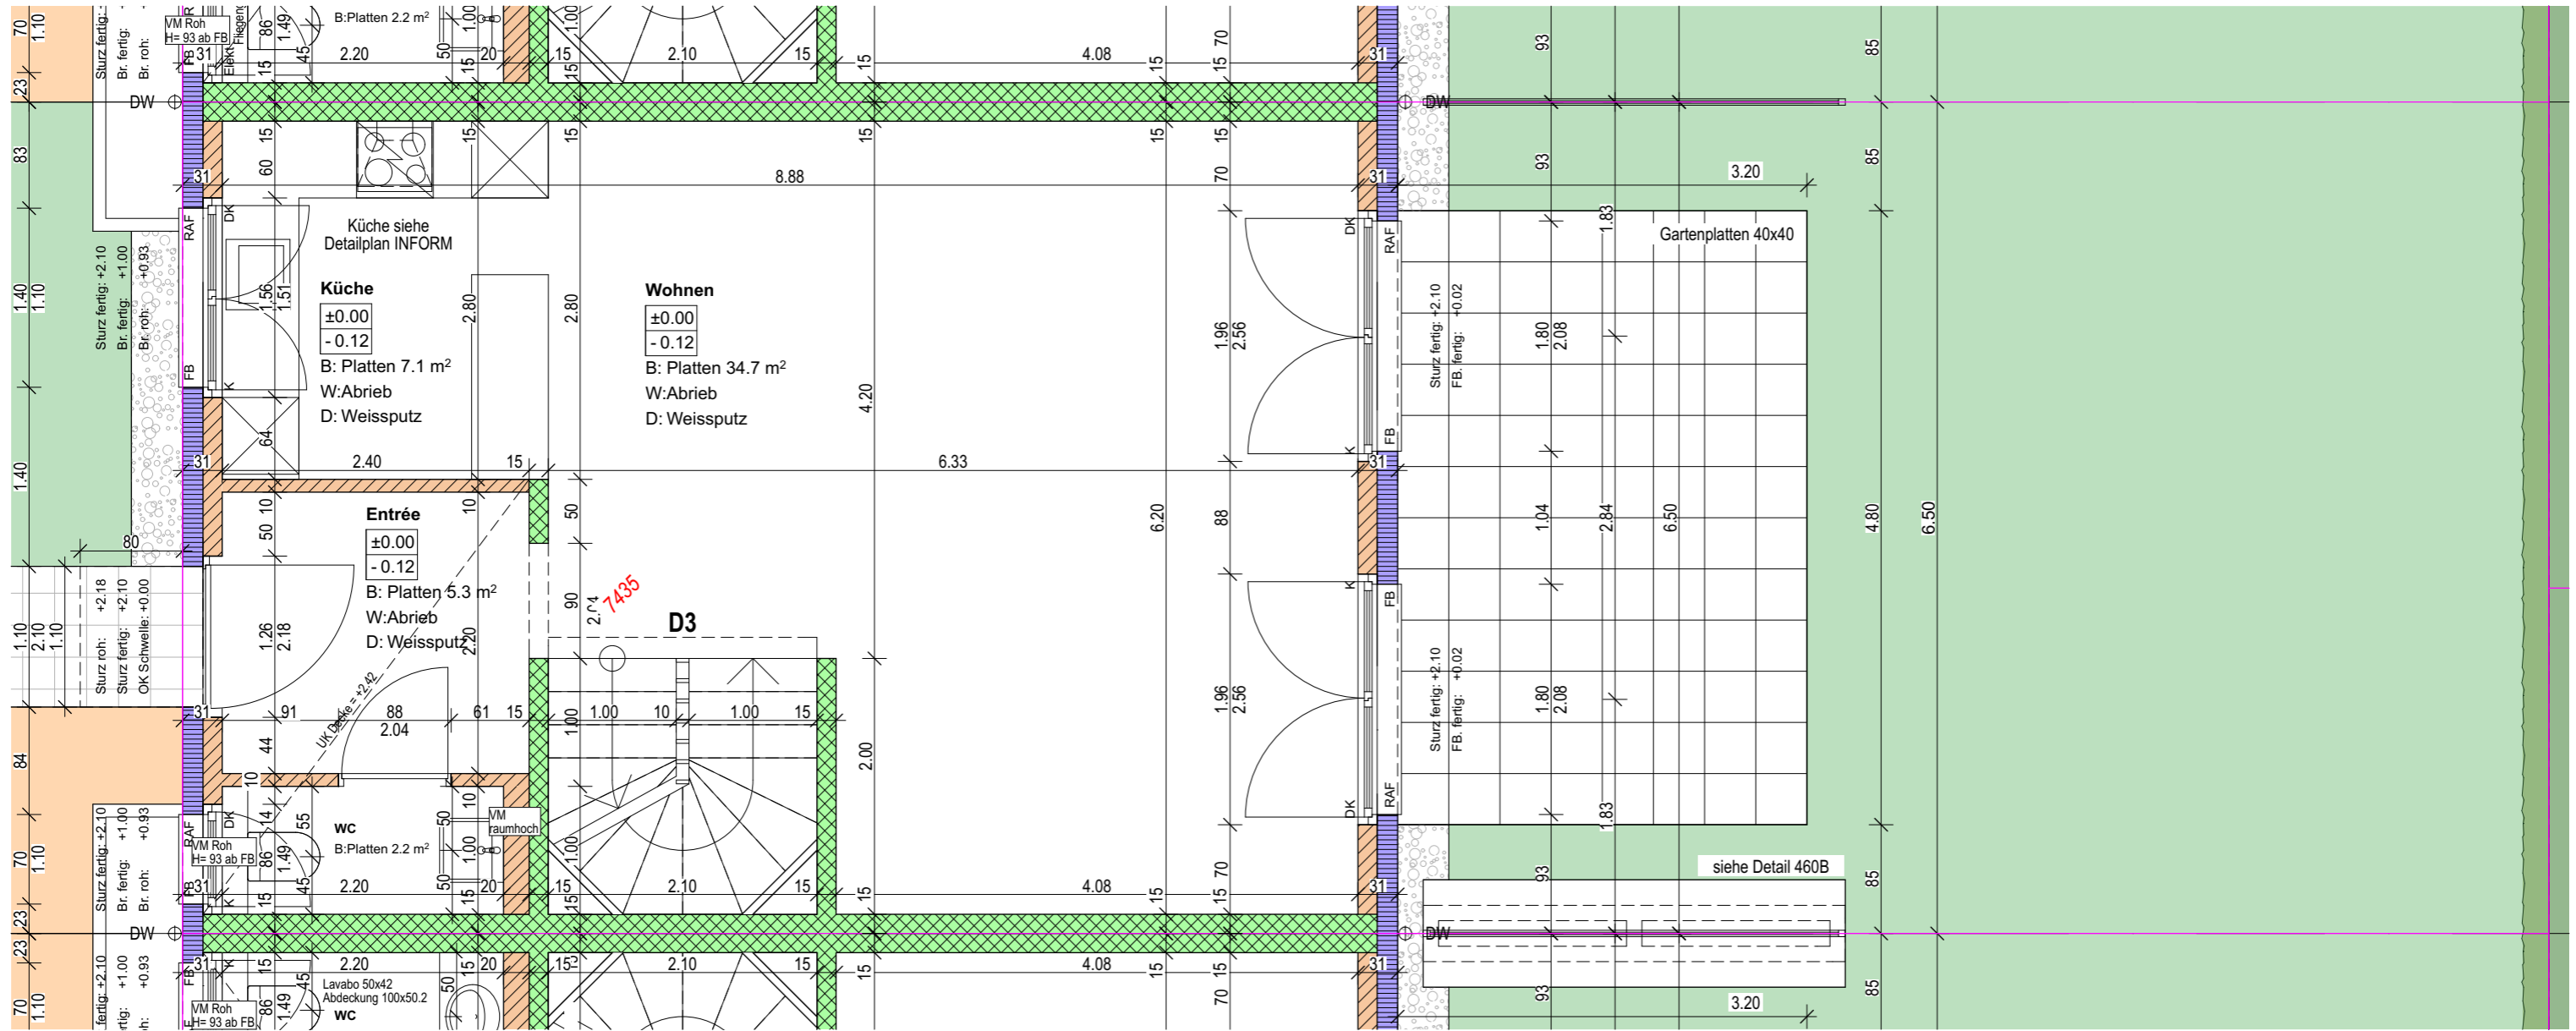


WOHNÜBERBAUUNG ALTBRUNNEN LIESTAL

steck+partner architekten

MAGDENERSTRASSE 8 4310 RHEINFELDEN TEL 061 836 91 51 FAX 061 836 91 52 info@steck-partner.ch


FORMBAU AG

BRUNNMATTWEG 2 4410 LIESTAL TEL 061 926 77 77 FAX 061 926 77 88 info@formbau.ch

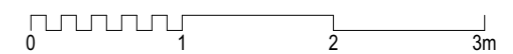

EFH D3 OBERGESCHOSS

12.12.17

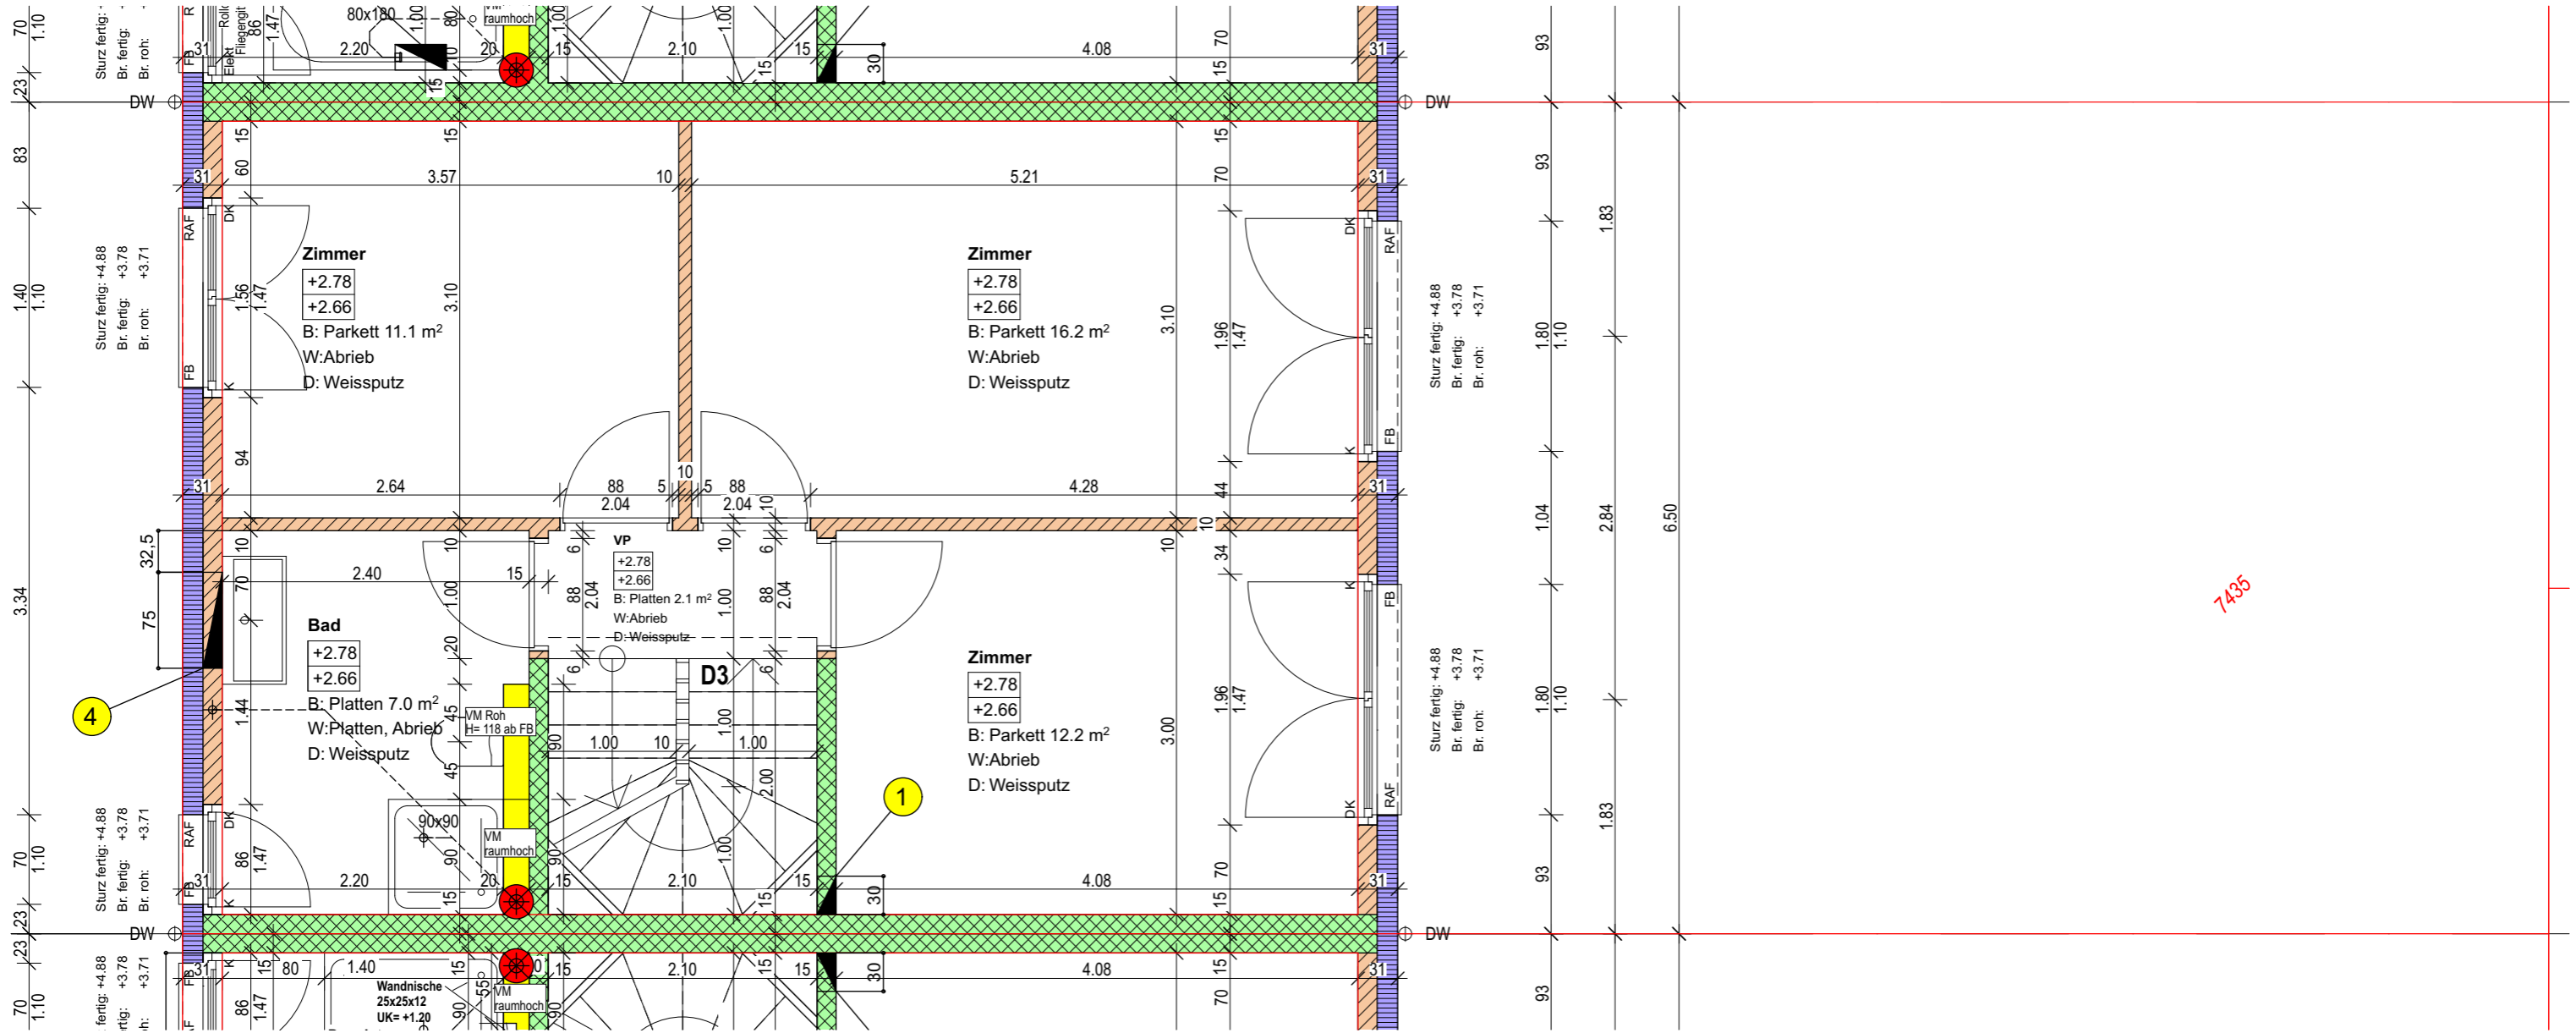


WOHNÜBERBAUUNG ALTBRUNNEN LIESTAL

steck+partnerarchitekten

MAGDENERSTRASSE 8 4310 RHEINFELDEN TEL 061 836 91 51 FAX 061 836 91 52 info@steck-partner.ch


FORMBAU AG

BRUNNMATTWEG 2 4410 LIESTAL TEL 061 926 77 77 FAX 061 926 77 88 info@formbau.ch

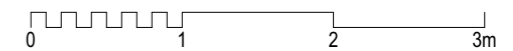

EFH D3 DACHGESCHOSS

12.12.17

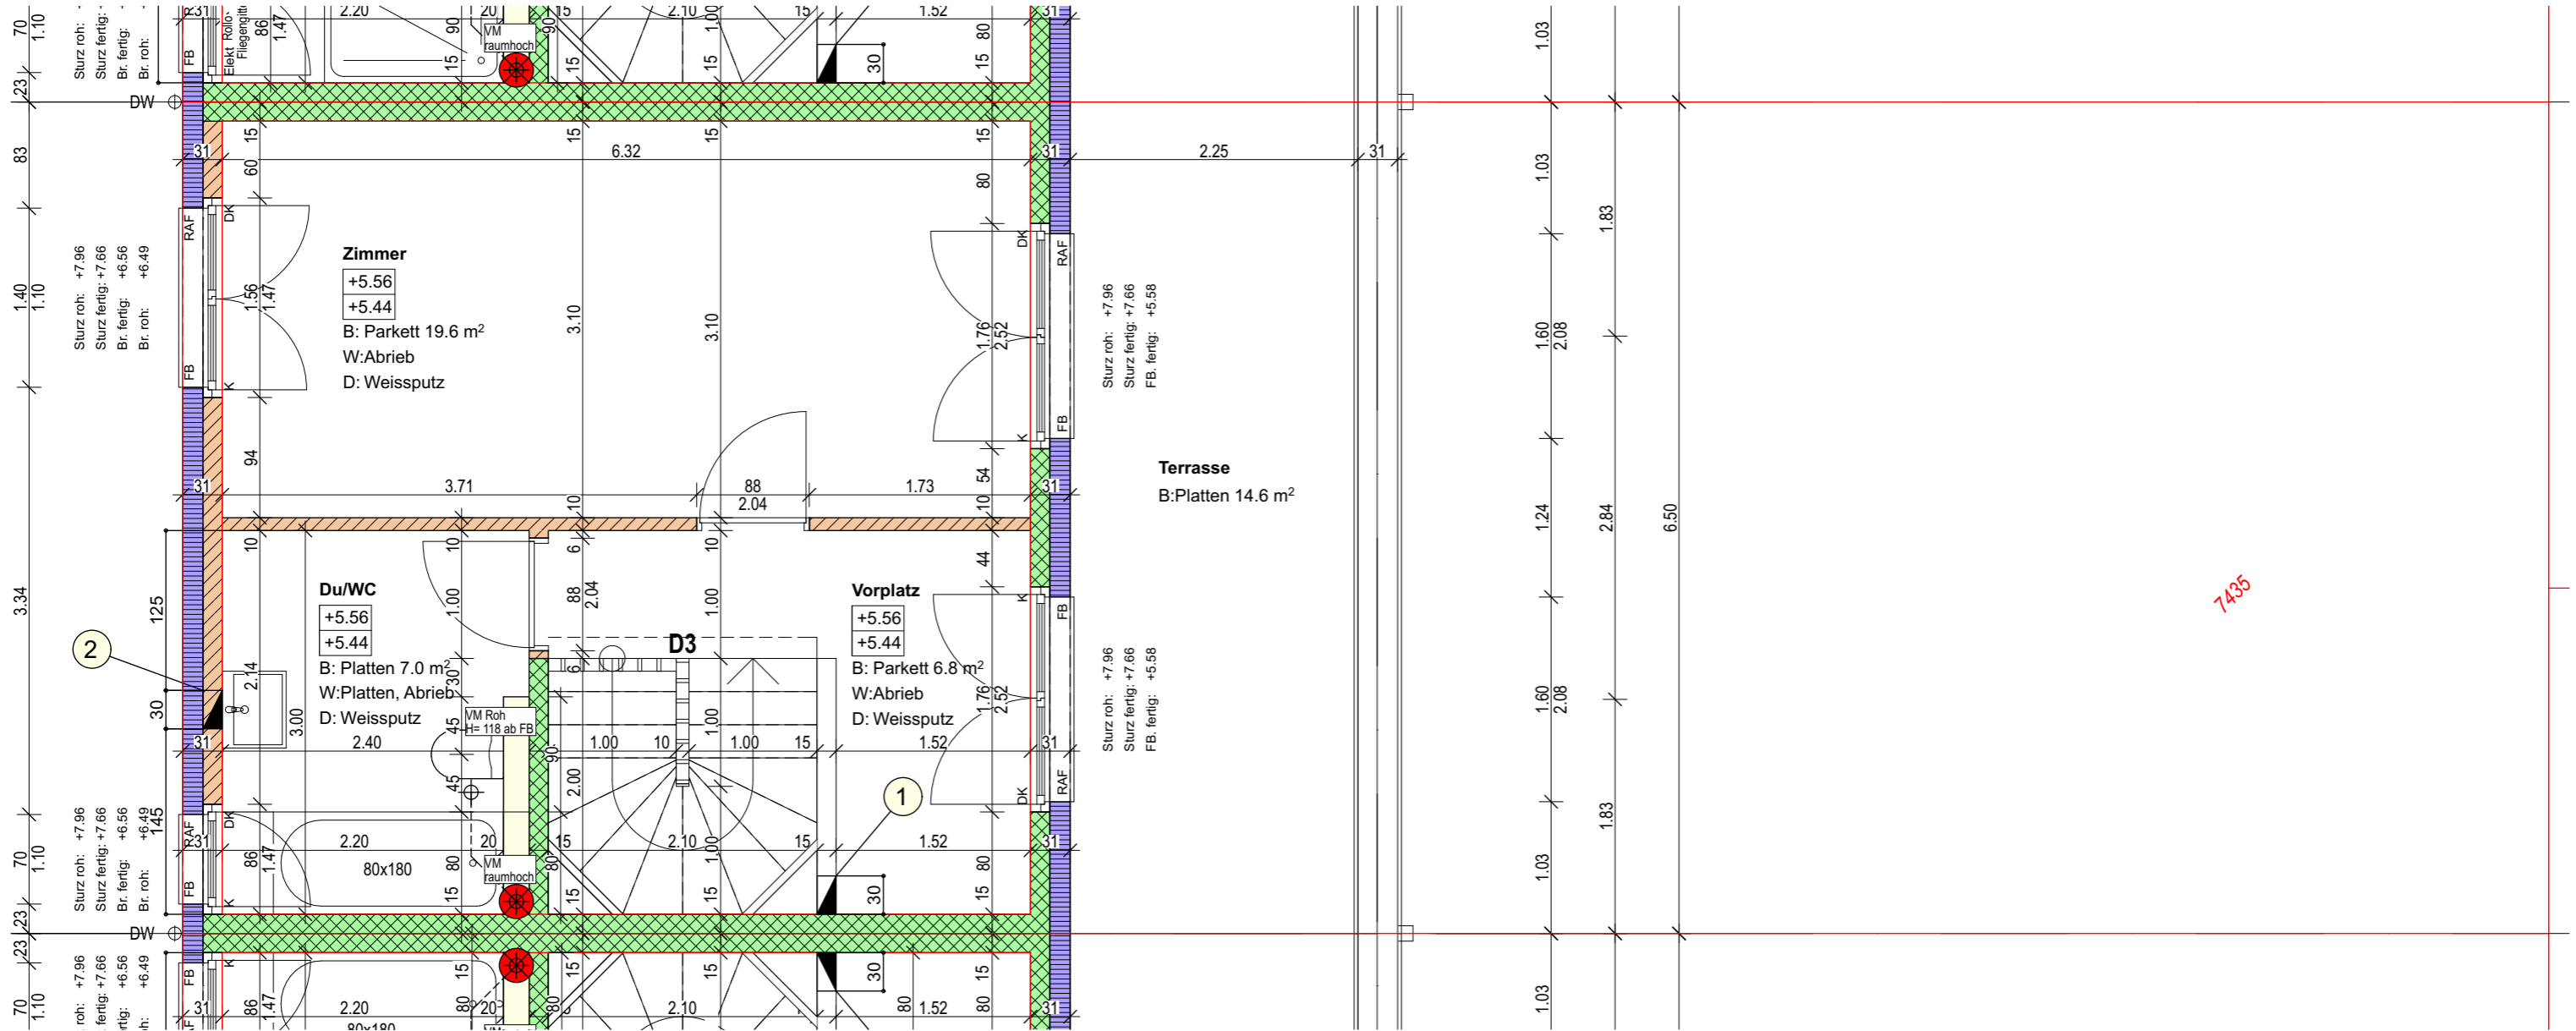

WOHNÜBERBAUUNG ALTBRUNNEN LIESTAL

steck+partnerarchitekten

MAGDENERSTRASSE 8 4310 RHEINFELDEN TEL 061 836 91 51 FAX 061 836 91 52 info@steck-partner.ch

FORMBAU AG

BRUNNMATTWEG 2 4410 LIESTAL TEL 061 926 77 77 FAX 061 926 77 88 info@formbau.ch

