
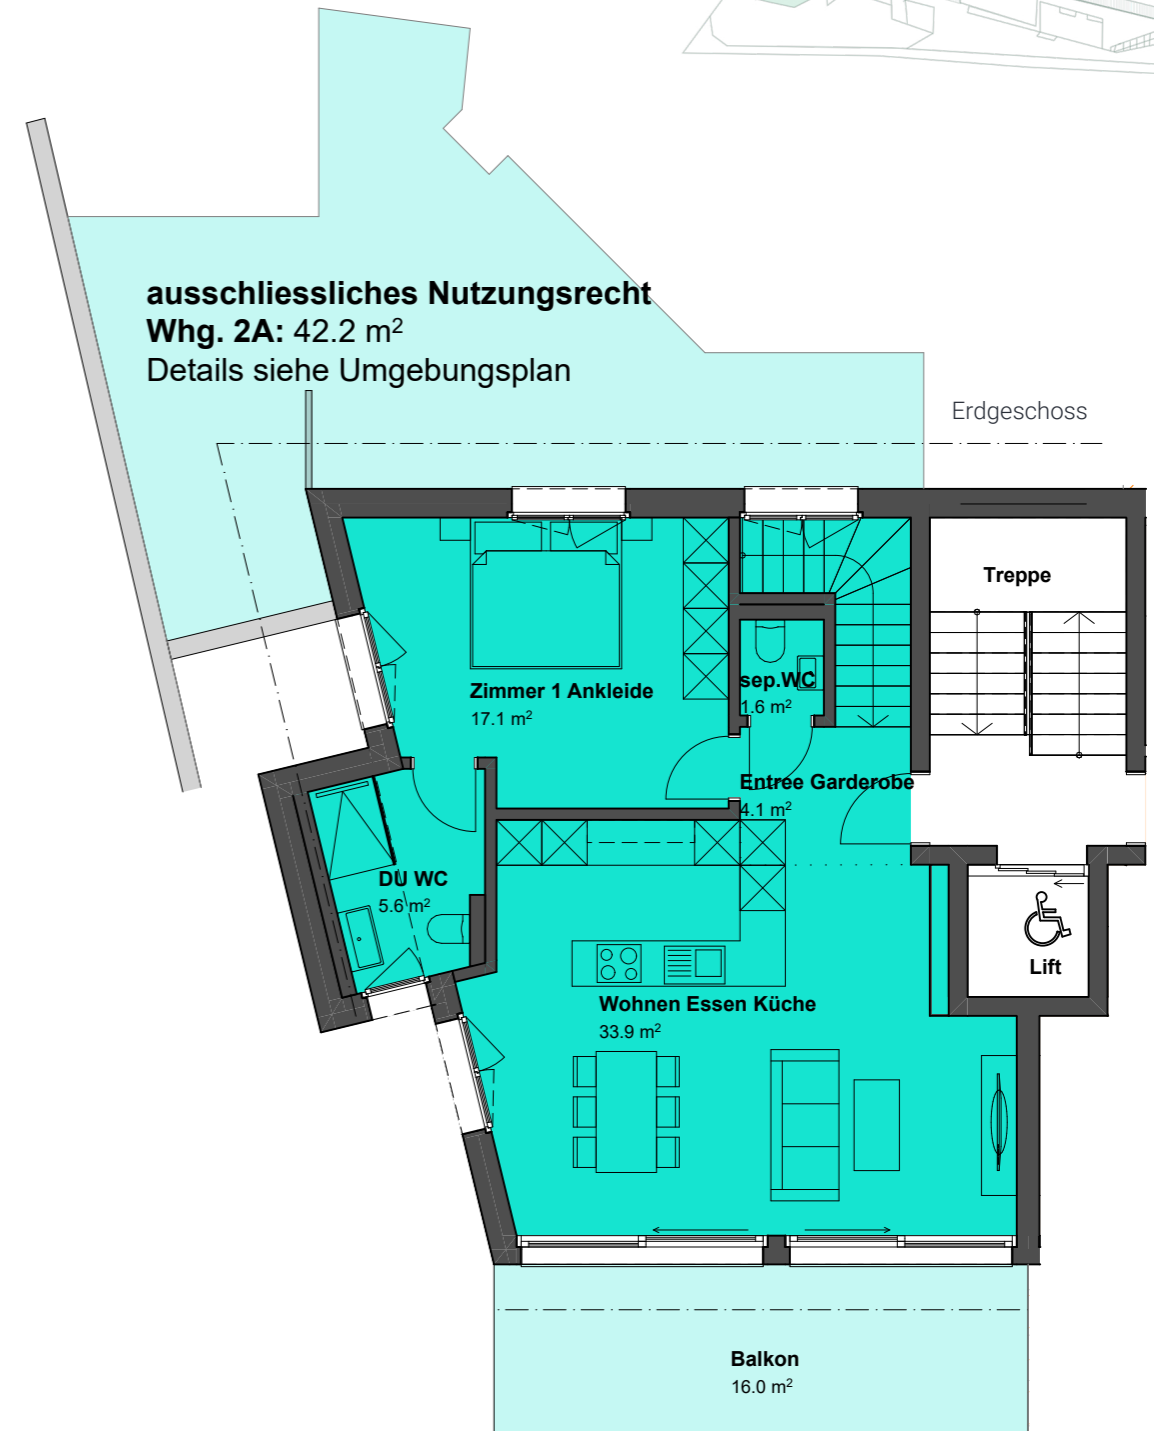
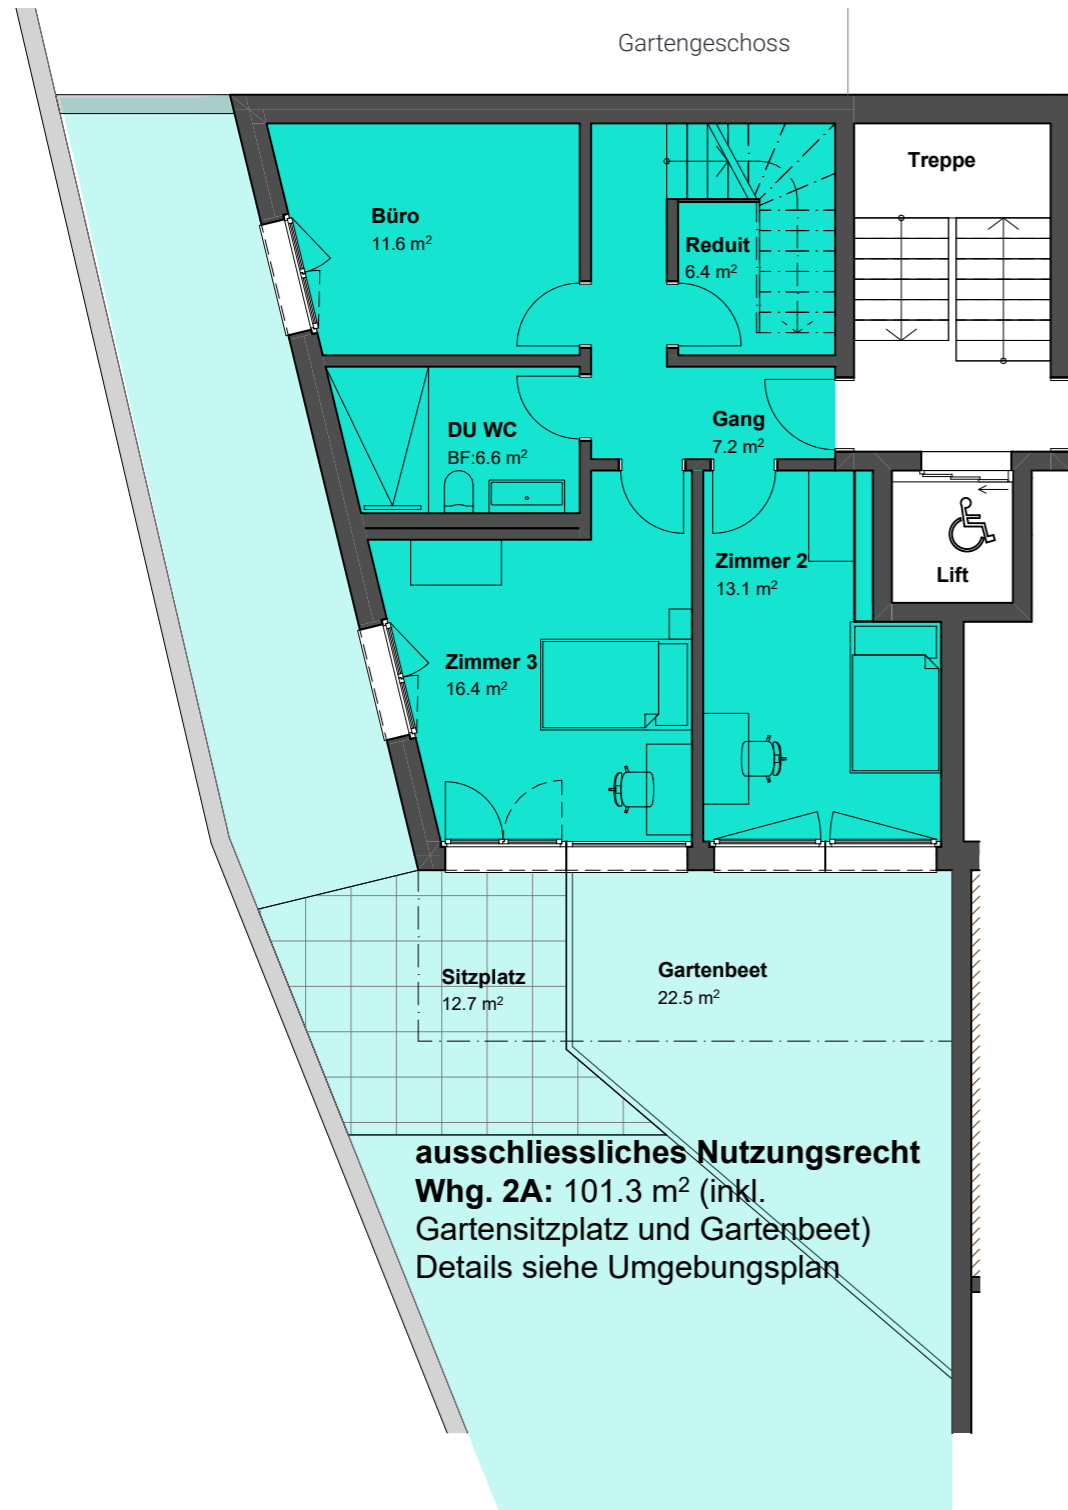


5½ Zimmer - Wohnung 2A


Garten- und Erdgeschoss A, Ebene -1 & 0

Wohnfläche	135.2 m ²
Sitzplatz	12.7 m ²
Balkon	16.0 m ²
Garten total	143.5 m ²
Keller	9.6 m ²

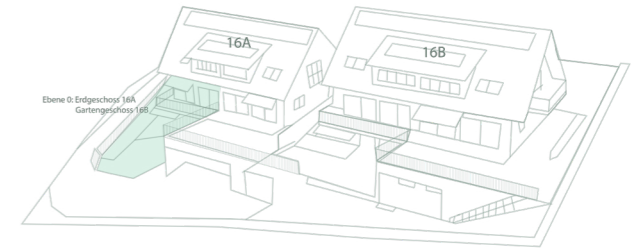

Die Wohnfläche ist die Fläche innerhalb der Aussenmauern inklusive Nasszellen, Reduits, Schächte, Steigzonen. Wohnungsinterne Treppen werden voll gerechnet (je pro Etage). Nicht einberechnet werden Sitzplätze, Loggien, Balkone und Keller gemäss VZI-Flächen-Deklaration. Baubehördliche oder ausführungsbedingte Änderungen und Anpassungen bleiben ausdrücklich vorbehalten.

Keller 16A / Tiefgarage

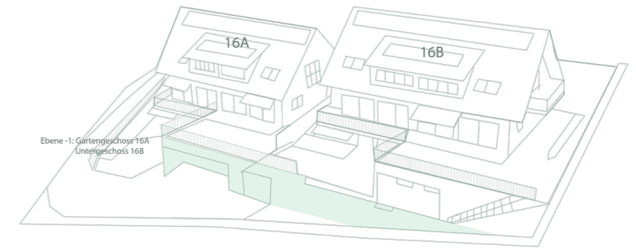

Ebene -1: Gartengeschoss 16A
Untergeschoss 16B

