

2.5 Zimmer

Maisonette-Wohnatelier

Wohnungsnr. 76-0.12


Wohnfläche ca. 120 m²

Aussenfläche ca. 11 m² + 13 m²

Geschoss -1 UG

Gebäude Lotte

Adresse Sägestrasse 76
3098 Köniz

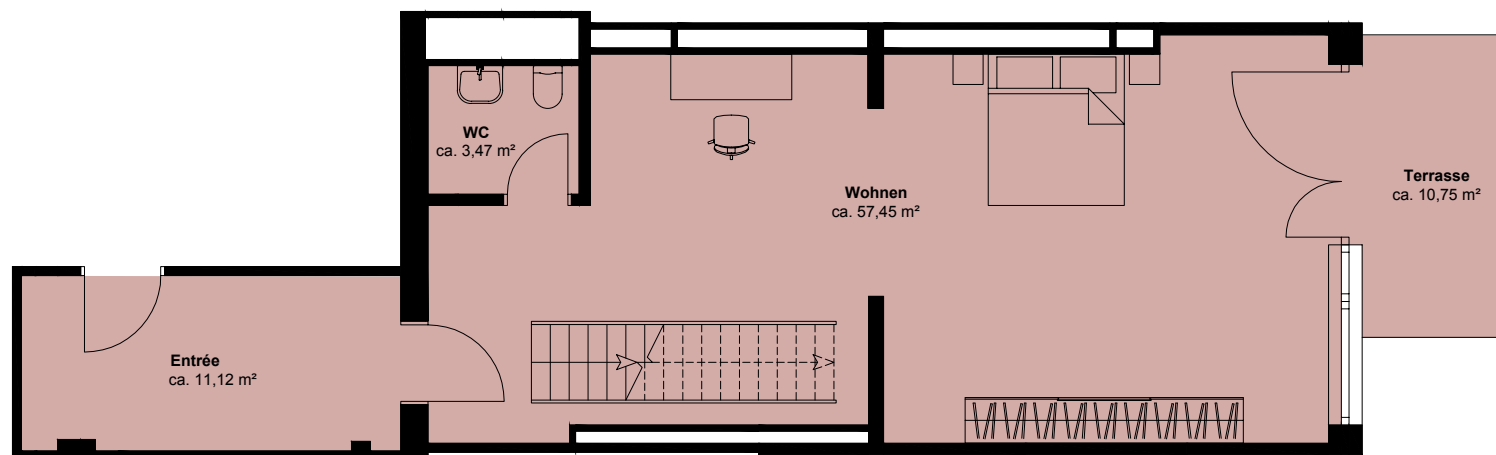

2.5 Zimmer

Maisonette-Wohnatelier

Wohnungsnr. 76-0.12

Wohnfläche ca. 120 m²

Aussenfläche ca. 11 m² + 13 m²

Geschoss 0 EG

Gebäude Lotte

Adresse Sägestrasse 76
3098 Köniz

