


Situation



Ansicht Südfassade

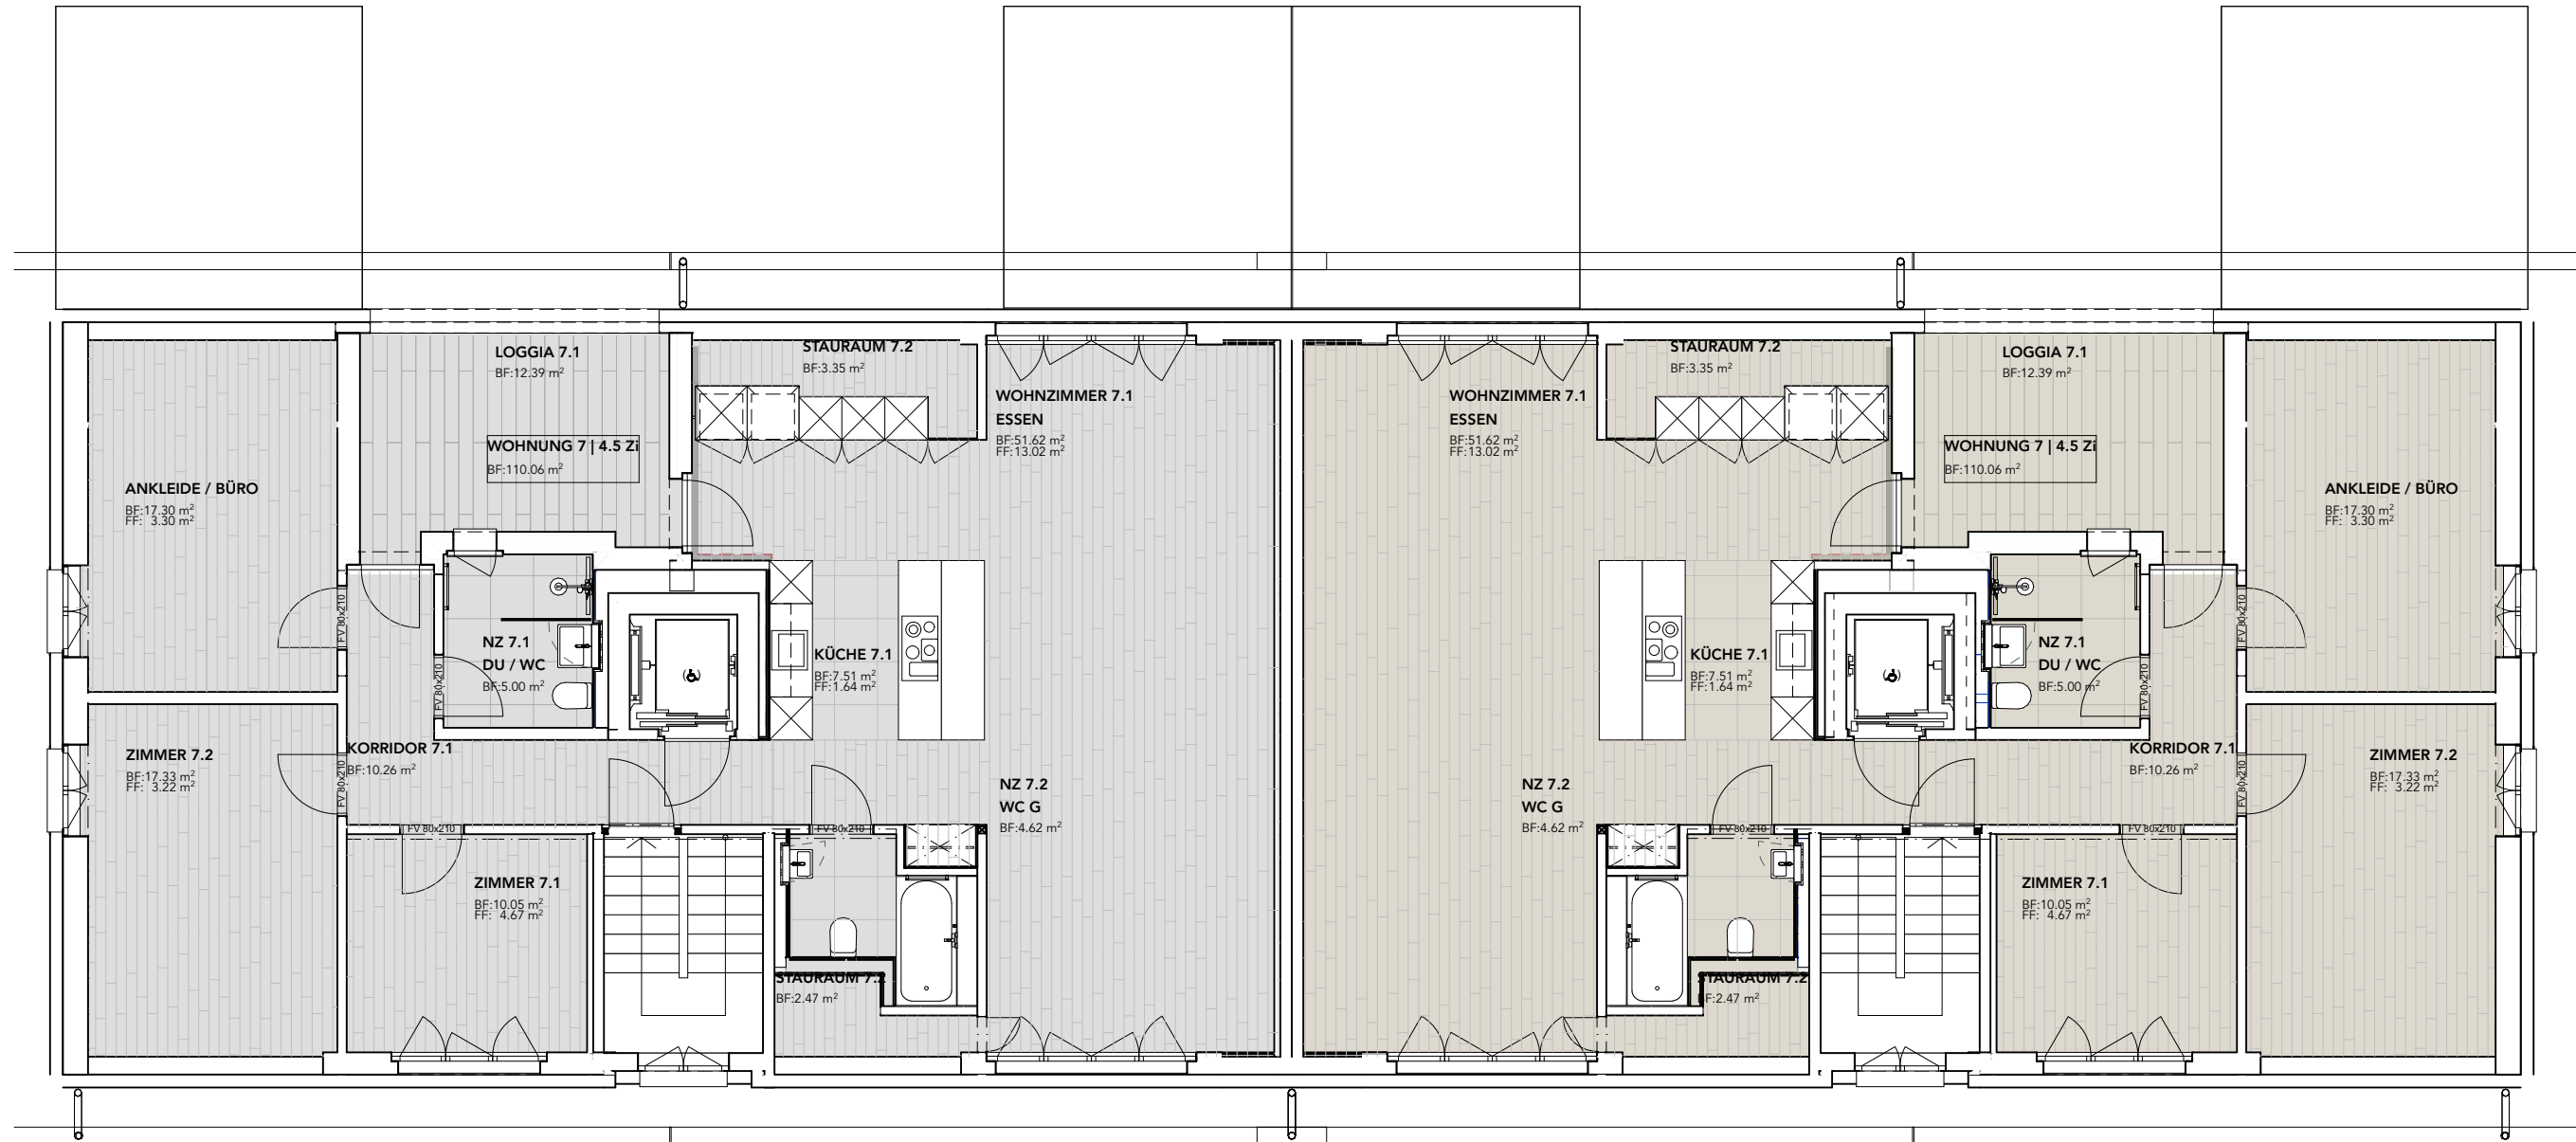


289 | Wohnung 07

Wohnfläche	110.10m ²
Loggiafläche	12.40m ²
Kellerfläche	7.95m ²


287 | Wohnung 07

Wohnfläche	110.10m ²
Loggiafläche	12.40m ²
Kellerfläche	7.95m ²

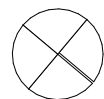


Dieser Vermietungsplan hat ausschliesslich informellen Charakter.
Massabweichungen sind möglich.



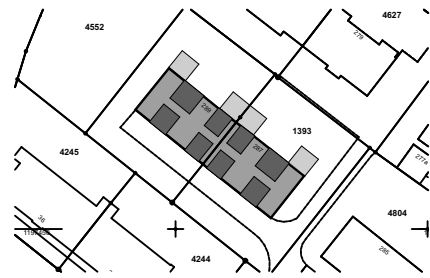

Situation

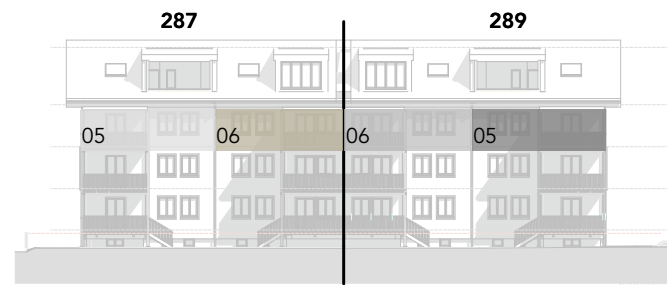

Ansicht Südfassade



289 | Wohnung 05

Wohnfläche	70.50m ²
Balkonfläche	17.30m ²
Kellerfläche	8.85m ²

289 | Wohnung 06


Wohnfläche	70.30m ²
Balkonfläche	16.50m ²
Kellerfläche	8.20m ²

287 | Wohnung 06

Wohnfläche	70.30m ²
Balkonfläche	16.50m ²
Kellerfläche	8.20m ²


287 | Wohnung 05

Wohnfläche	70.50m ²
Balkonfläche	17.30m ²
Kellerfläche	8.85m ²

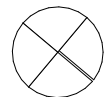


Dieser Vermietungsplan hat ausschliesslich informellen Charakter. Massabweichungen sind möglich.



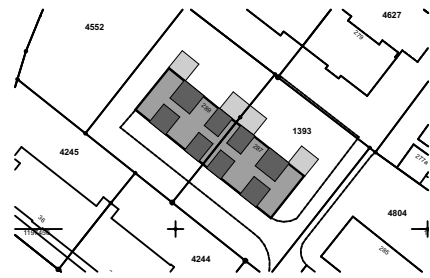

Situation

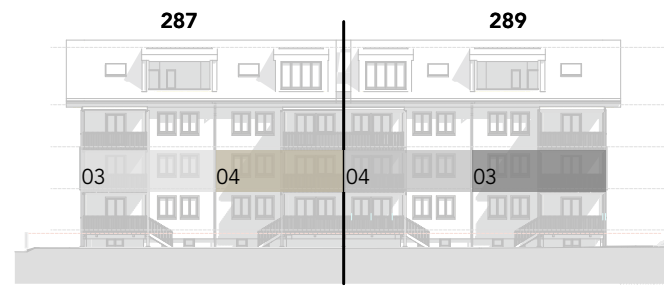

Ansicht Südfassade



289 | Wohnung 03

Wohnfläche	70.40m ²
Balkonfläche	17.30m ²
Kellerfläche	8.80m ²

289 | Wohnung 04


Wohnfläche	70.40m ²
Balkonfläche	16.50m ²
Kellerfläche	8.60m ²

287 | Wohnung 04

Wohnfläche	70.40m ²
Balkonfläche	16.50m ²
Kellerfläche	8.60m ²


287 | Wohnung 03

Wohnfläche	70.40m ²
Balkonfläche	17.30m ²
Kellerfläche	8.80m ²

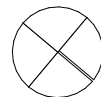

Dieser Vermietungsplan hat ausschliesslich informellen Charakter.
Massabweichungen sind möglich.




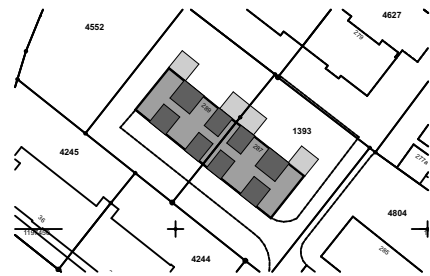

Situation



Ansicht Südfassade

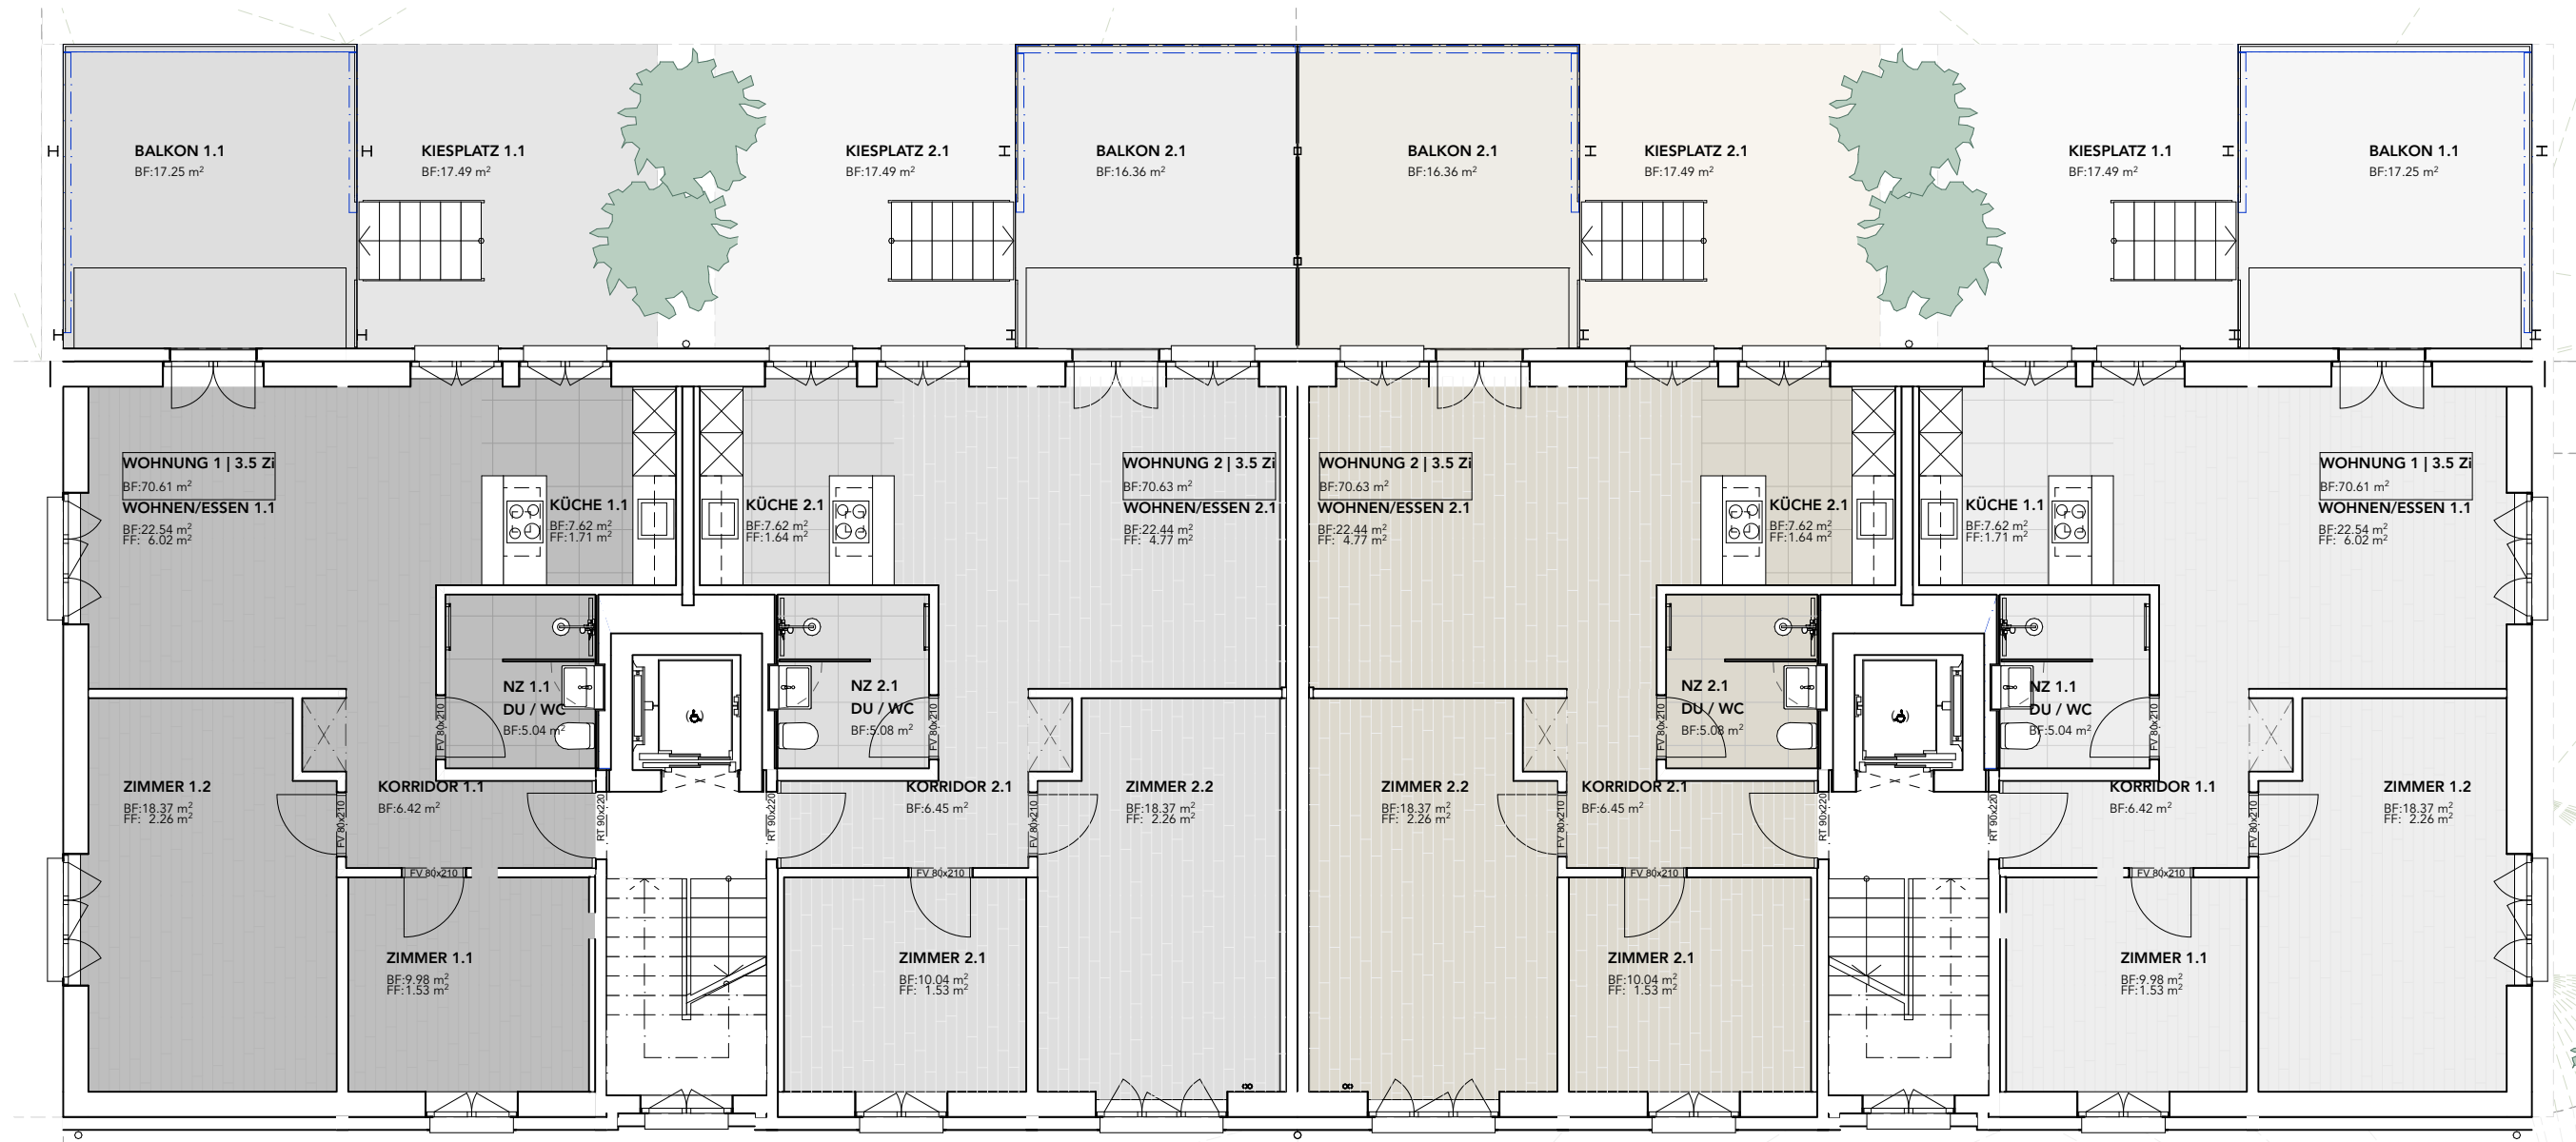


289 Wohnung 01	
Wohnfläche	70.60m ²
Balkonfläche	17.50m ²
Kiesfläche	17.50m ²
Kellerfläche	11.45m ²

289 Wohnung 02	
Wohnfläche	70.60m ²
Balkonfläche	16.60m ²
Kiesfläche	17.50m ²
Kellerfläche	11.75m ²


287 Wohnung 02	
Wohnfläche	70.60m ²
Balkonfläche	16.60m ²
Kiesfläche	17.50m ²
Kellerfläche	11.75m ²

287 Wohnung 01	
Wohnfläche	70.60m ²
Balkonfläche	17.50m ²
Kiesfläche	17.50m ²
Kellerfläche	11.45m ²

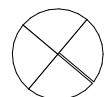

Dieser Vermietungsplan hat ausschliesslich informellen Charakter.
Massabweichungen sind möglich.




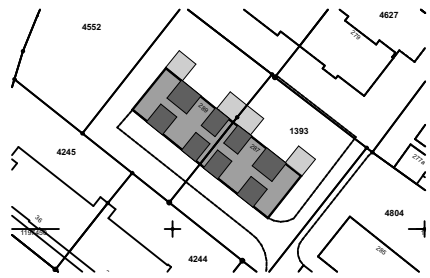

Situation




Ansicht Südfassade

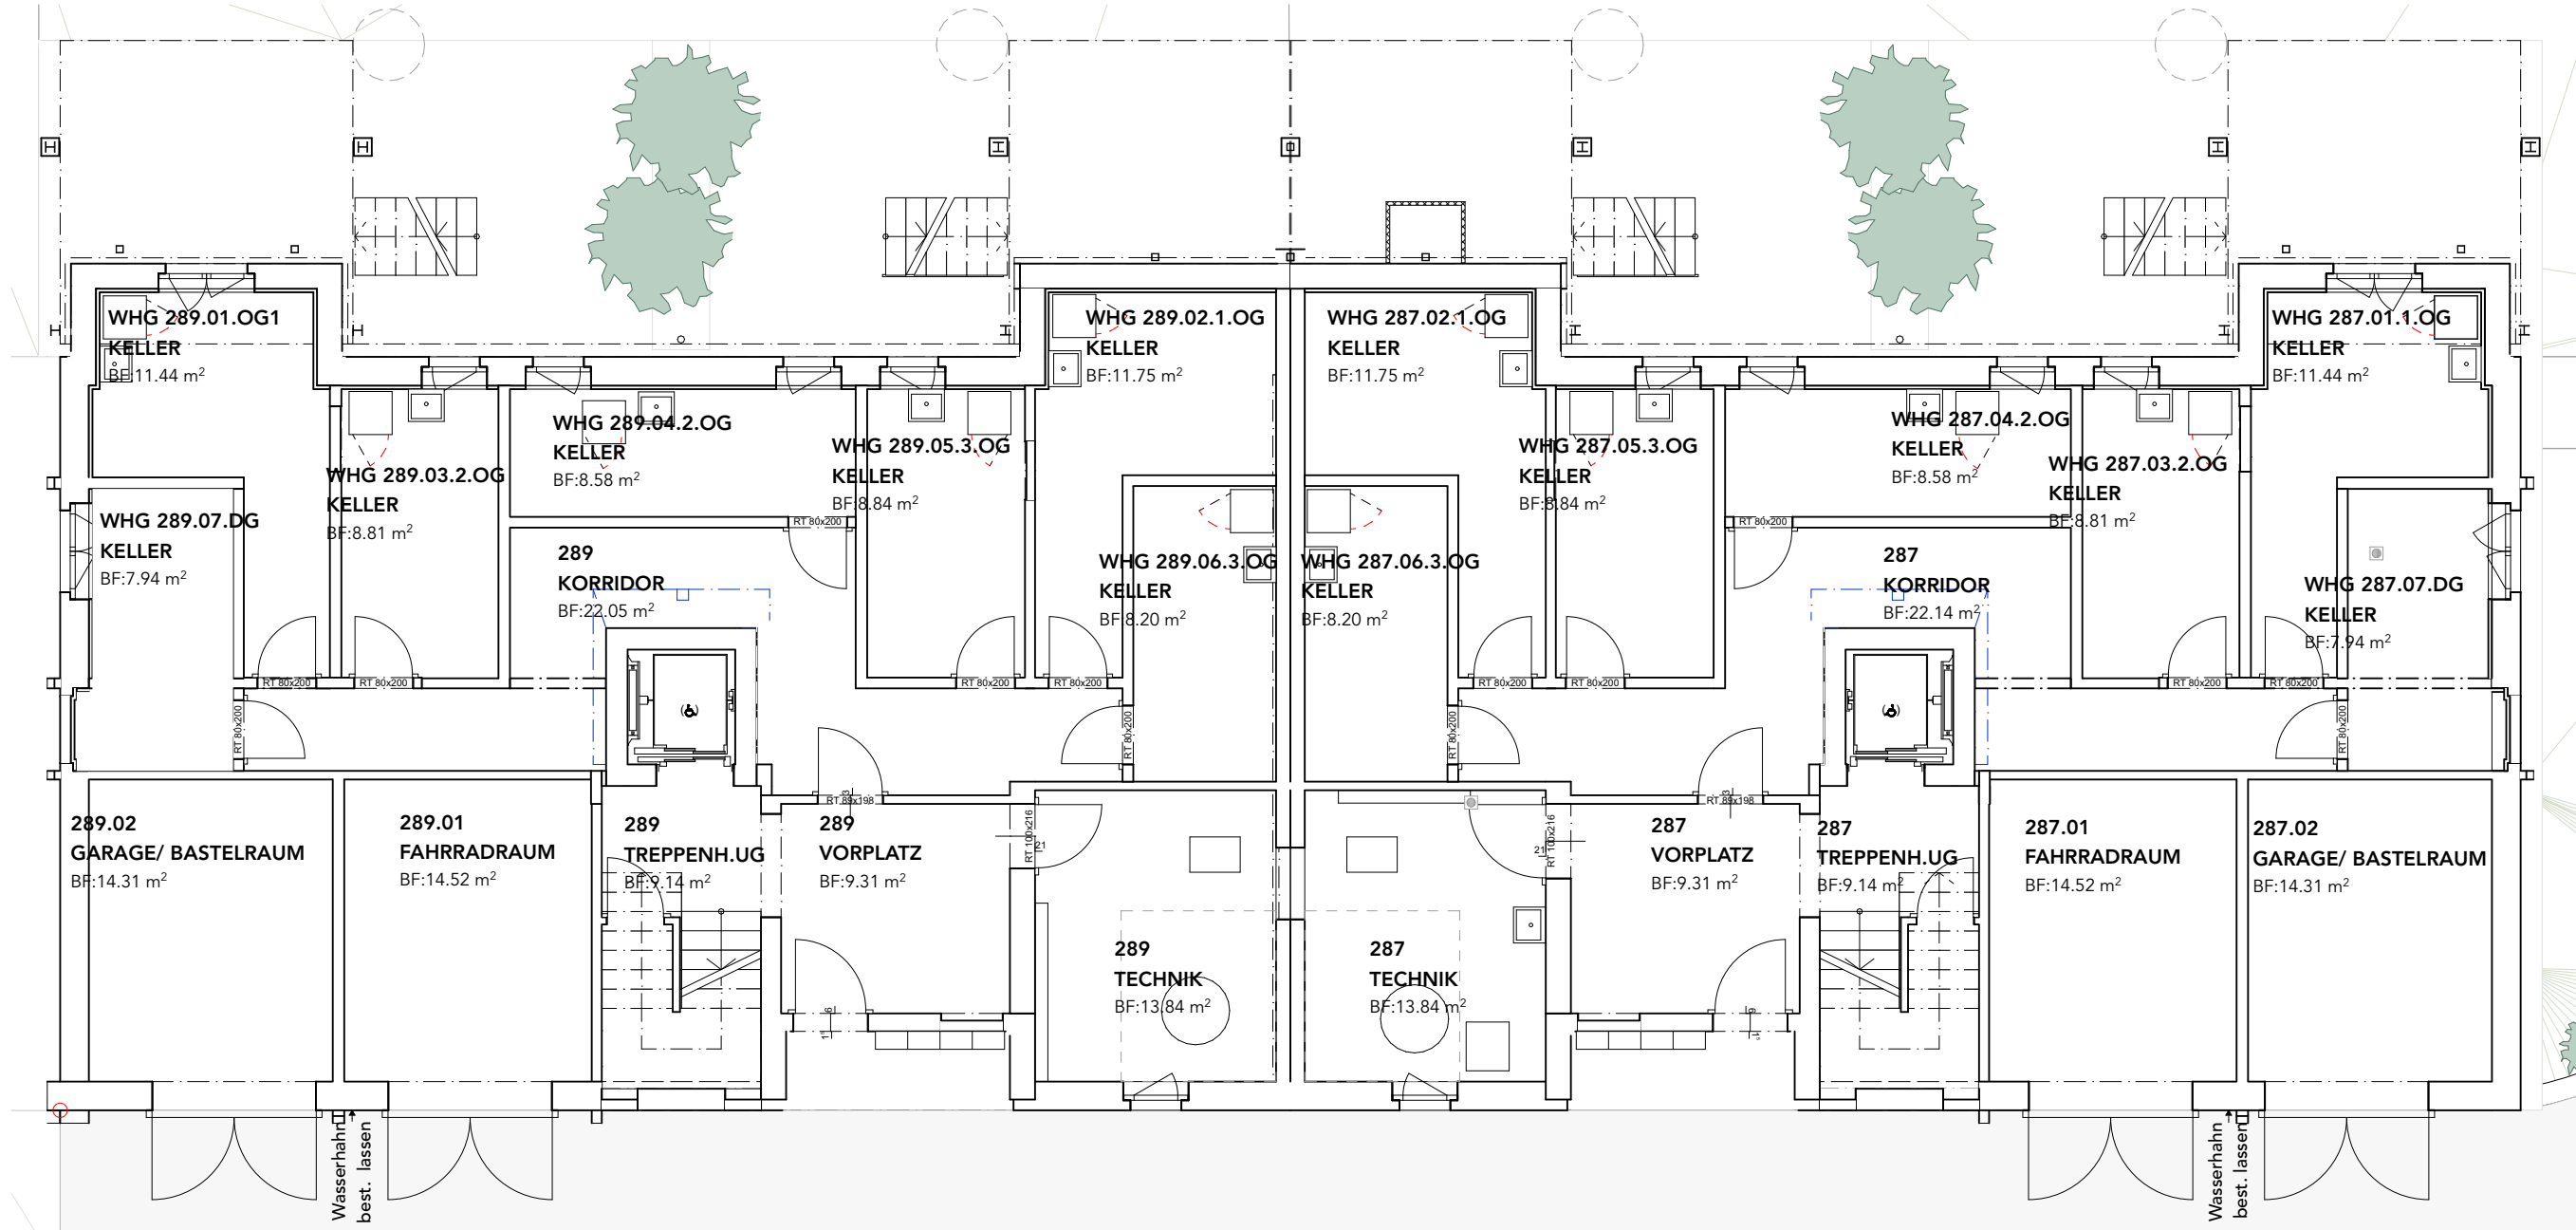

289 Wohnung 01	1.OG	289 Wohnung 02	1.OG	289 Wohnung 03	2.OG	289 Wohnung 04	2.OG
Kellerfläche	11.45m ²	Kellerfläche	11.75m ²	Kellerfläche	8.80m ²	Kellerfläche	8.60m ²
289 Wohnung 05	3.OG	289 Wohnung 06	3.OG	289 Wohnung 07	DG		
Kellerfläche	8.85m ²	Kellerfläche	8.20m ²	Kellerfläche	7.95m ²		

287 Wohnung 01	1.OG	287 Wohnung 02	1.OG	287 Wohnung 03	2.OG	287 Wohnung 04	2.OG
Kellerfläche	11.45m ²	Kellerfläche	11.75m ²	Kellerfläche	8.80m ²	Kellerfläche	8.60m ²
287 Wohnung 05	3.OG	287 Wohnung 06	3.OG	287 Wohnung 07	DG		
Kellerfläche	8.85m ²	Kellerfläche	8.20m ²	Kellerfläche	7.95m ²		

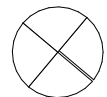

Dieser Vermietungsplan hat ausschliesslich informellen Charakter. Massabweichungen sind möglich.

