

Erdgeschoss


Masstab: 1:200

Datum: 02.12.2022






Haus A - OG

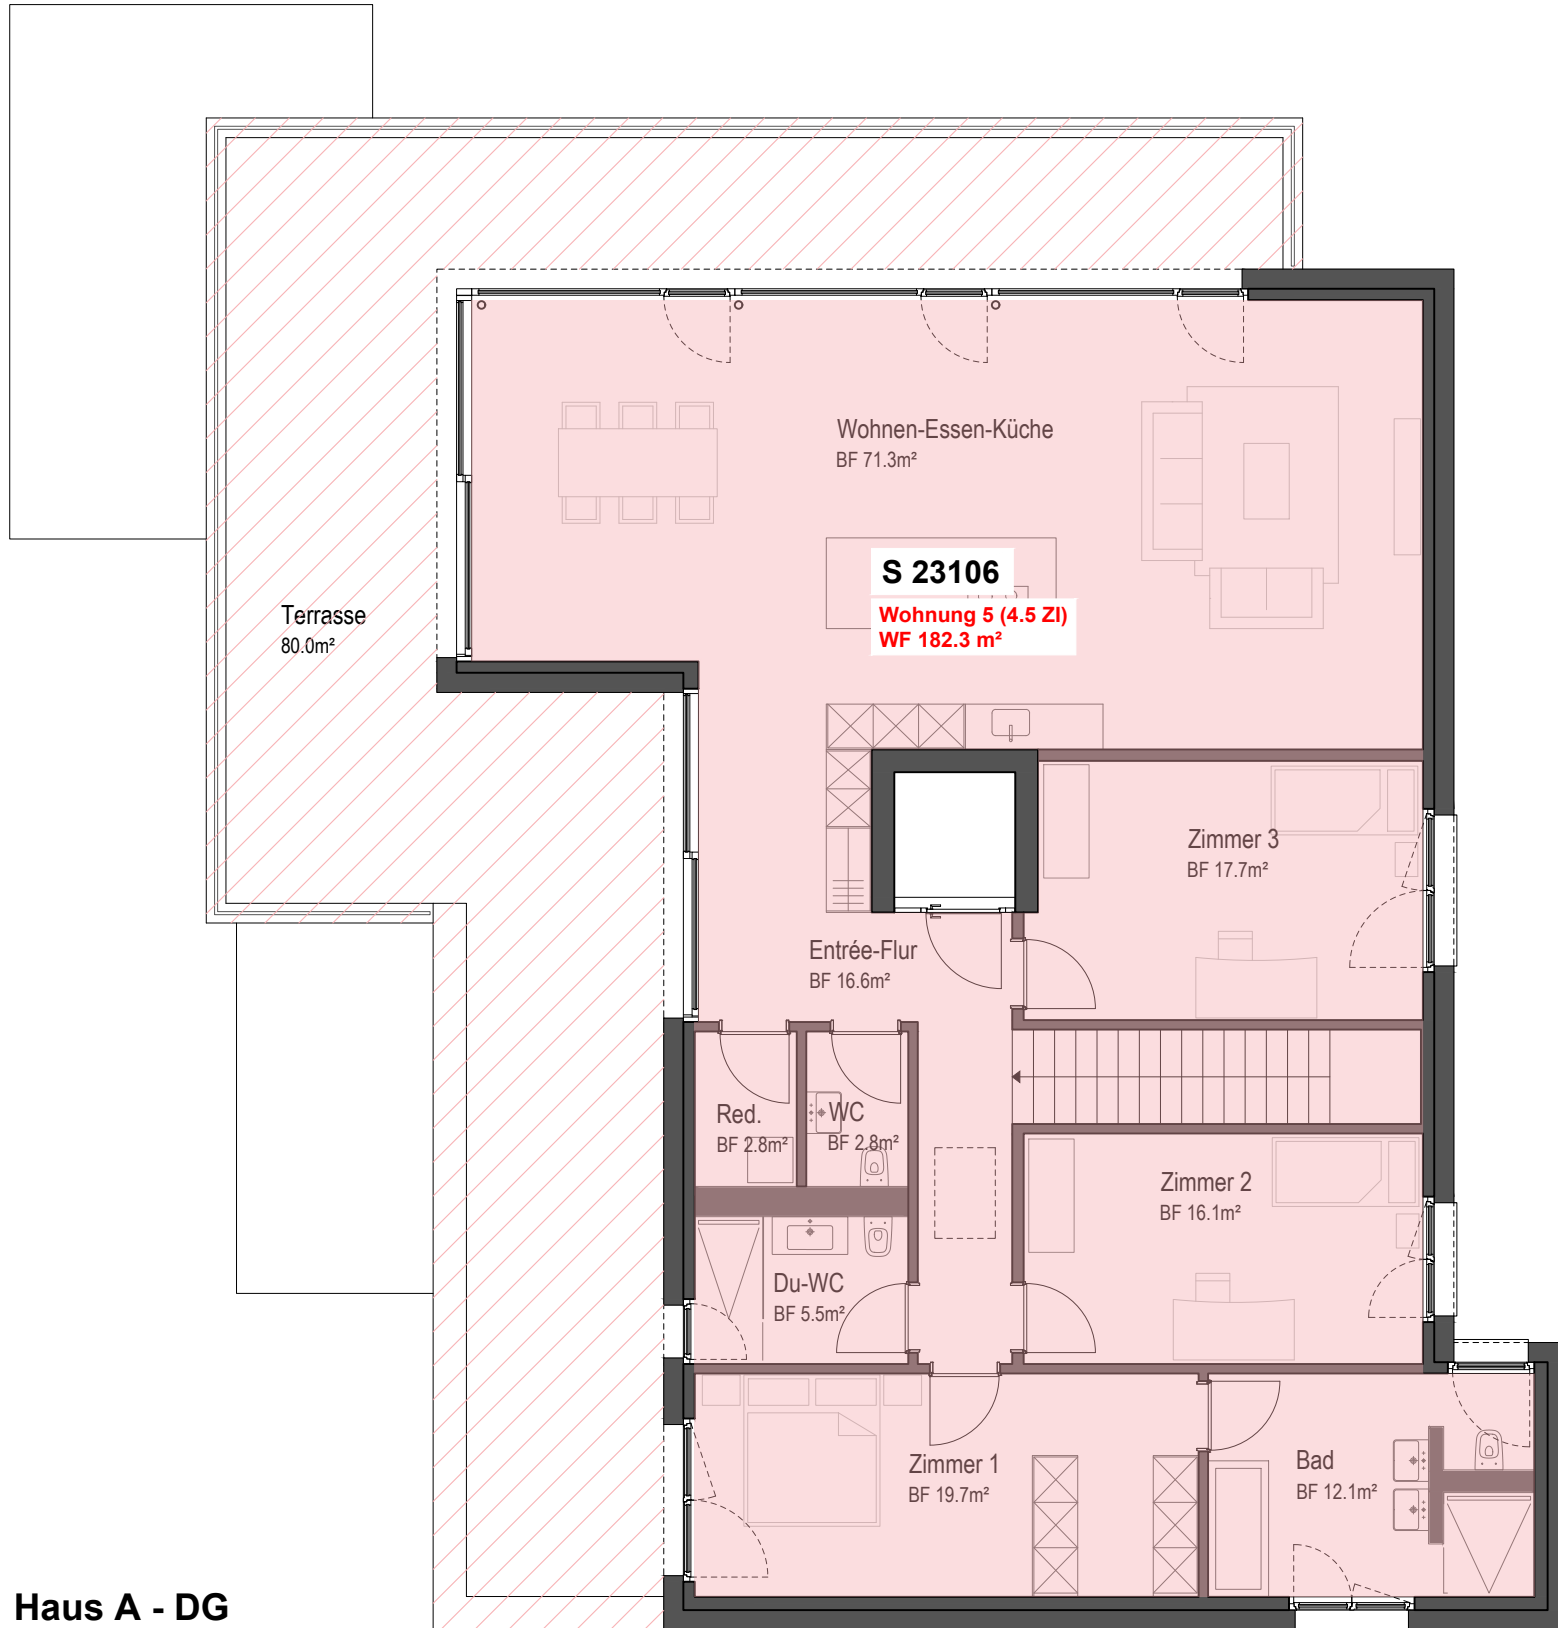

Haus A - DG



Haus B - OG

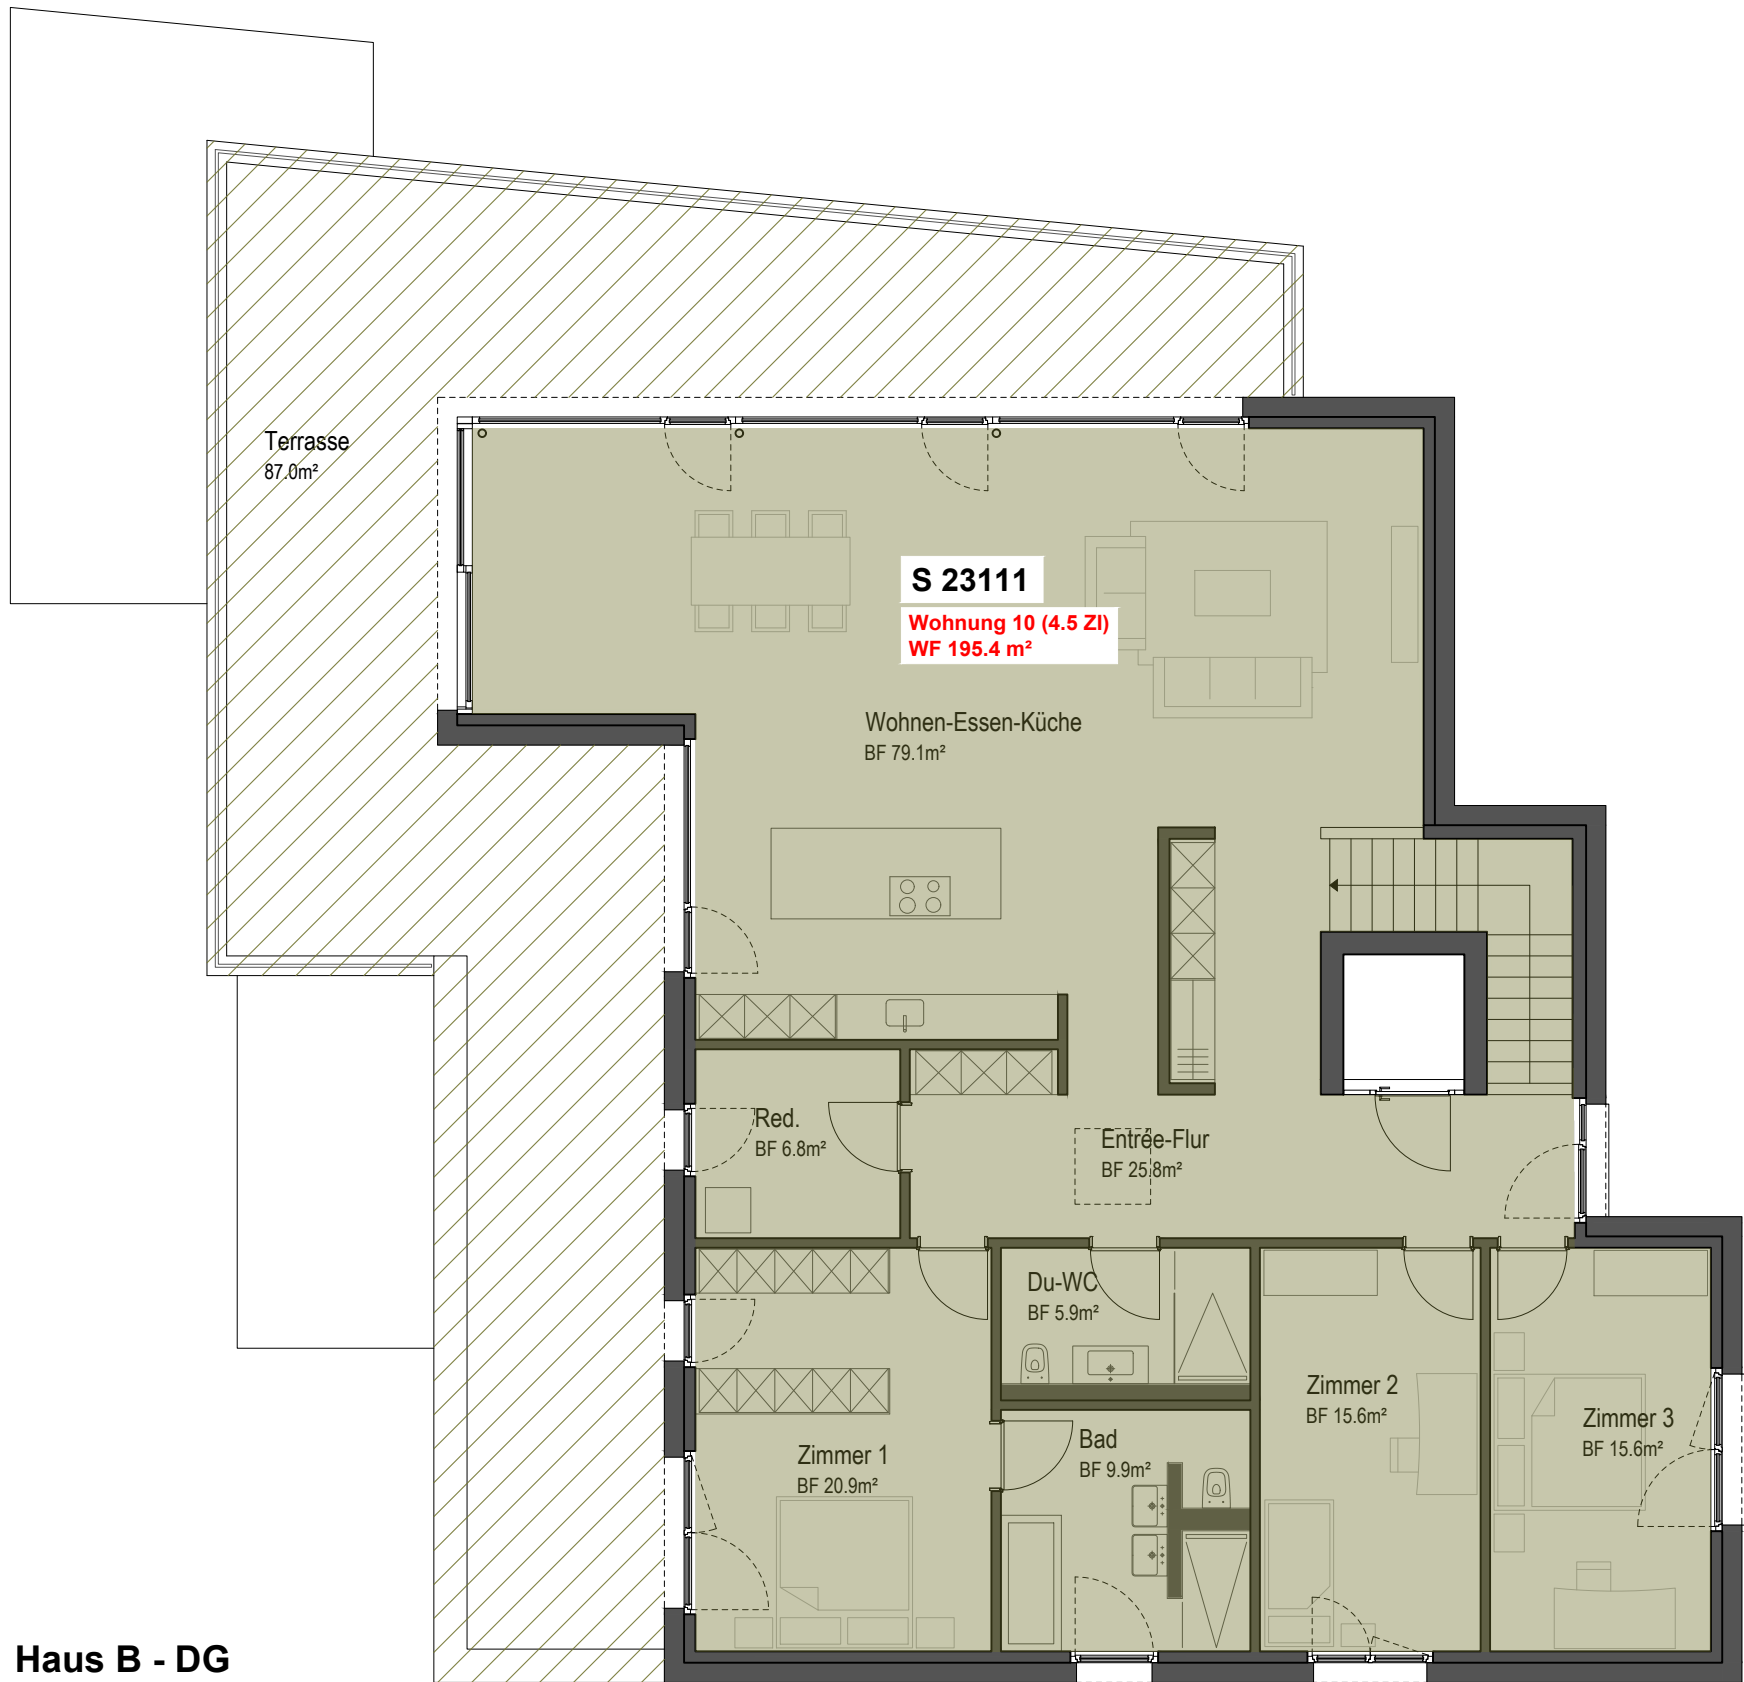

Haus B - DG