




Haus A Wohnung 6

1. Obergeschoss
4 ½ Zimmer

Wohnfläche 122,2 m²
Loggia gedeckt 21,4 m²

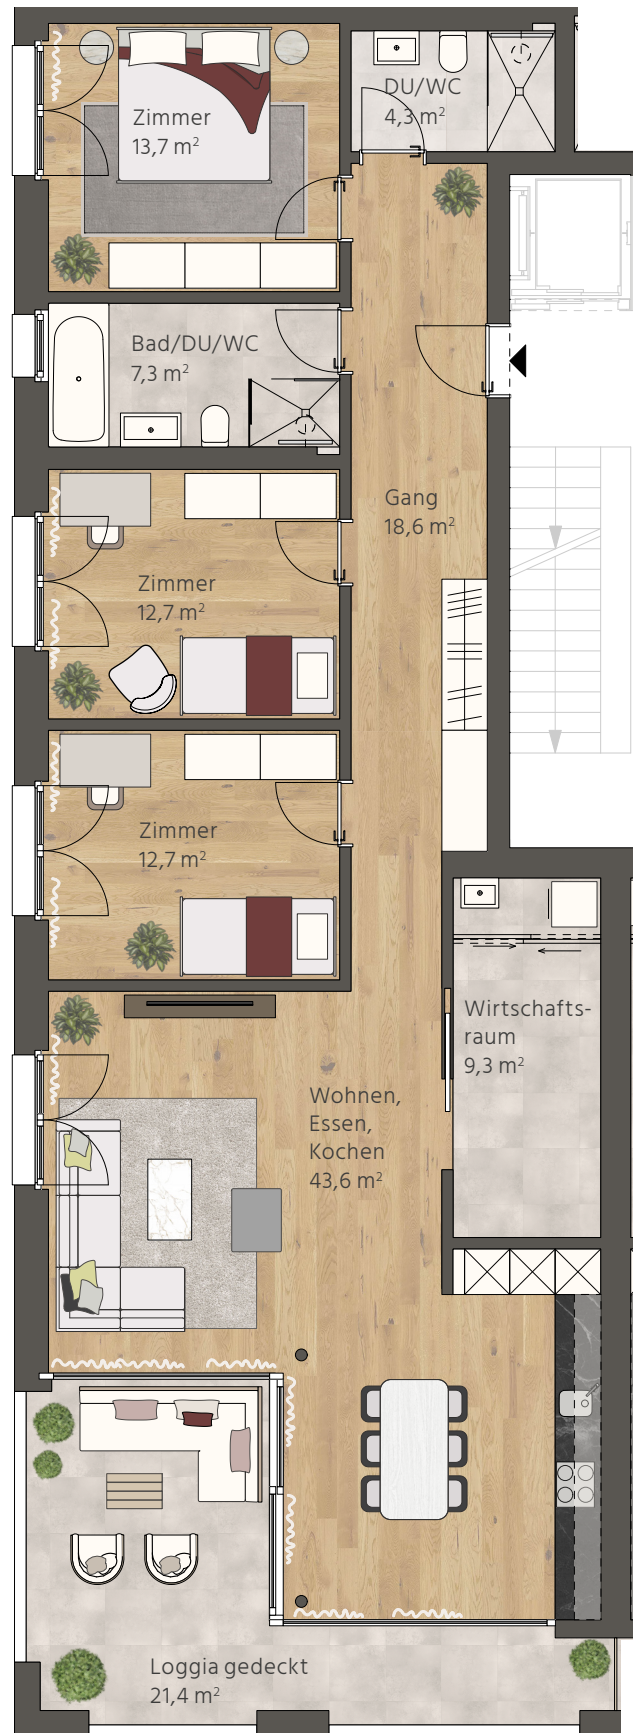

Mst: 1:100, Alle Flächen sind Nettoflächen exkl. Loggias und Aussenflächen. Projektänderungen bleiben vorbehalten.