



Versicherung der Schweizer Ärzte Genossenschaft
Assurance des Médecins Suisses société coopérative
Länggassstrasse 8 CH-3000 Bern 9
Tel.: 031 301 25 55 Fax: 031 302 51 56
versa@versa.ch www.versa.ch



BAUEINGABE

DIE BAUHERRSCHAFT

DER ARCHITEKT

- Neu
- Abbruch
- Bestehend

BF: Anrechenbare Raumfläche in m²
FF: Fensterfläche in m²

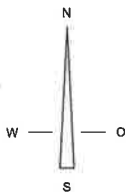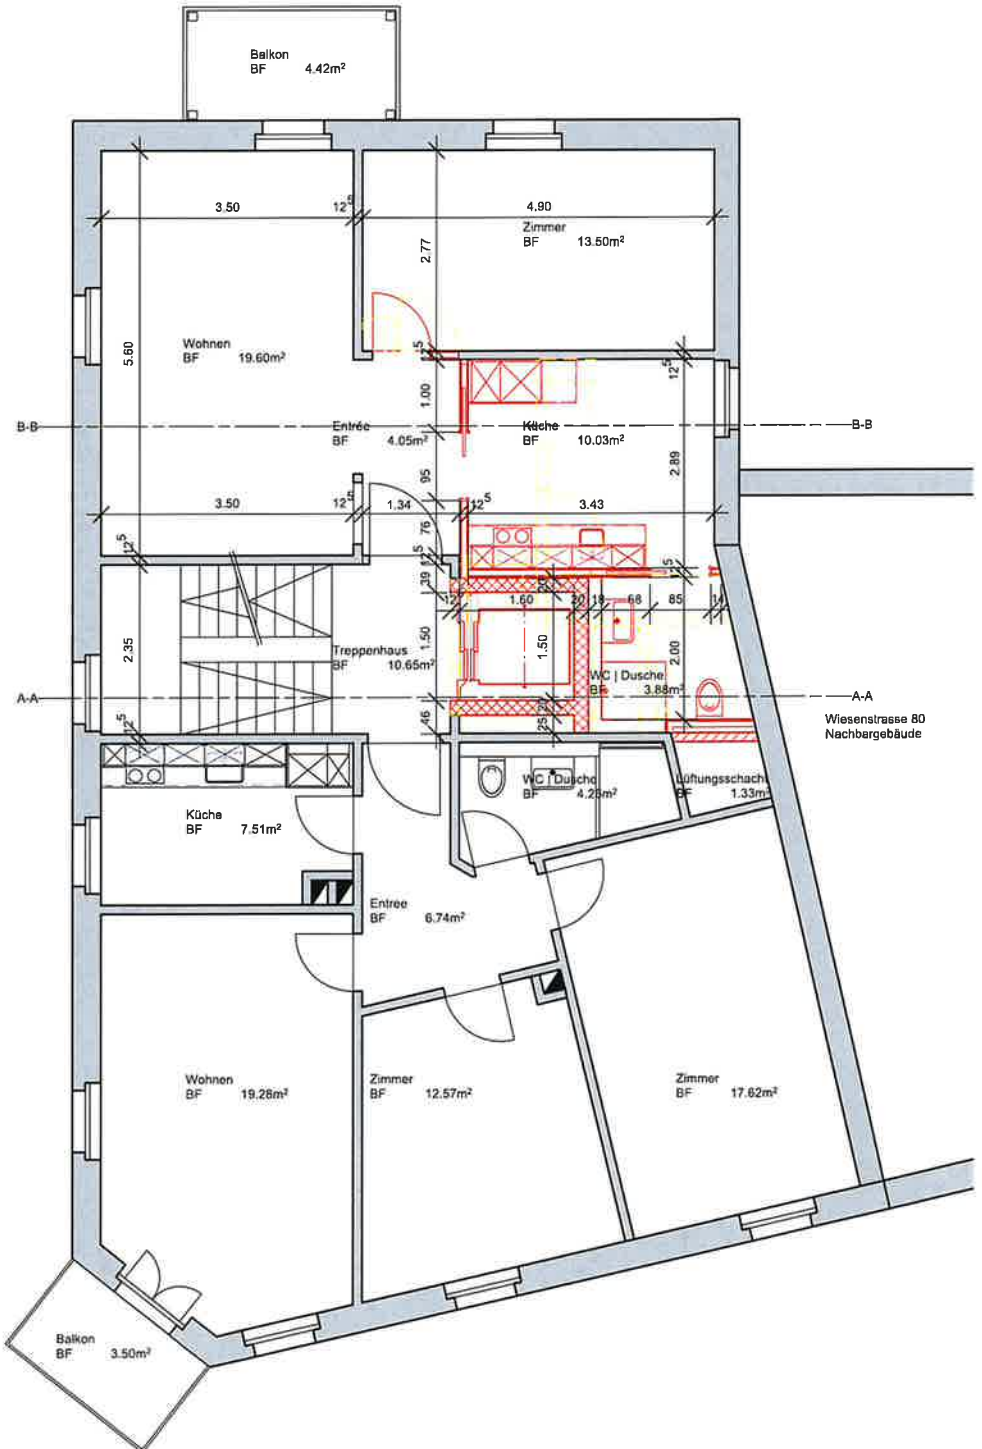

LEIMER
FISCHERWEG 7
POSTFACH 7072
TEL 031 301 47 83
FAX 031 302 82 85
E-MAIL INFO@LARCH.CH
WWW.LARCH.CH

ARCHITEKTEN
3012 BERN
3001 BERN
031 301 47 83
031 302 82 85
INFO@LARCH.CH

ETH/SIA/FSAI/EUR ING

Stauffacherstrasse 12 3014 Bern

Grundriss 1.Obergeschoss

NR	18 100 03
GEZ	afr
GR	1:100
DAT	20.11.2019