

AUSSENSITZPLATZ

WOHNEN

KÜCHE/ESSEN

SCHLAFZIMMER

ZIMMER 1

SCHLAFZIMMER

BAD

WÄRMEPUMPE

WÄRMEPUMPE

REDUIT 2

BAD

WOHNUNGSZUGANG  
EG-WEST

WOHNUNGSZUGANG  
EG-MITTE

WOHNUNGSZUGANG  
EG-OST

GARDEROBE

KÜCHE/ESSEN/WOHNEN

REDUIT

SCHLAFZIMMER

ENTREE/BÜRONISCHE

ZIMMER 1

BAD

DUSCHE

KÜCHE/ESSEN  
BF: 19,36m<sup>2</sup>

REDUIT  
BF: 2,76m<sup>2</sup>

ENTREE/BÜRONISCHE  
BF: 15,41m<sup>2</sup>

ZIMMER 1  
BF: 10,25m<sup>2</sup>

SCHLAFZIMMER  
BF: 14,8m<sup>2</sup>

BAD  
BF: 9,48m<sup>2</sup>

**WOHNUNG EG-LINKS**  
BGF: 105,50m<sup>2</sup> WOHNEN  
BF: 10,95m<sup>2</sup>

7,14

20

30

20

3,00

15

4,05

15

2,10

30

2,55

30

20

15

2,70

15

2,10

15

5,10

1,90

6,47

25

3,79

15

3,73

15

20

15


6,47

15

1,15

3,00

20

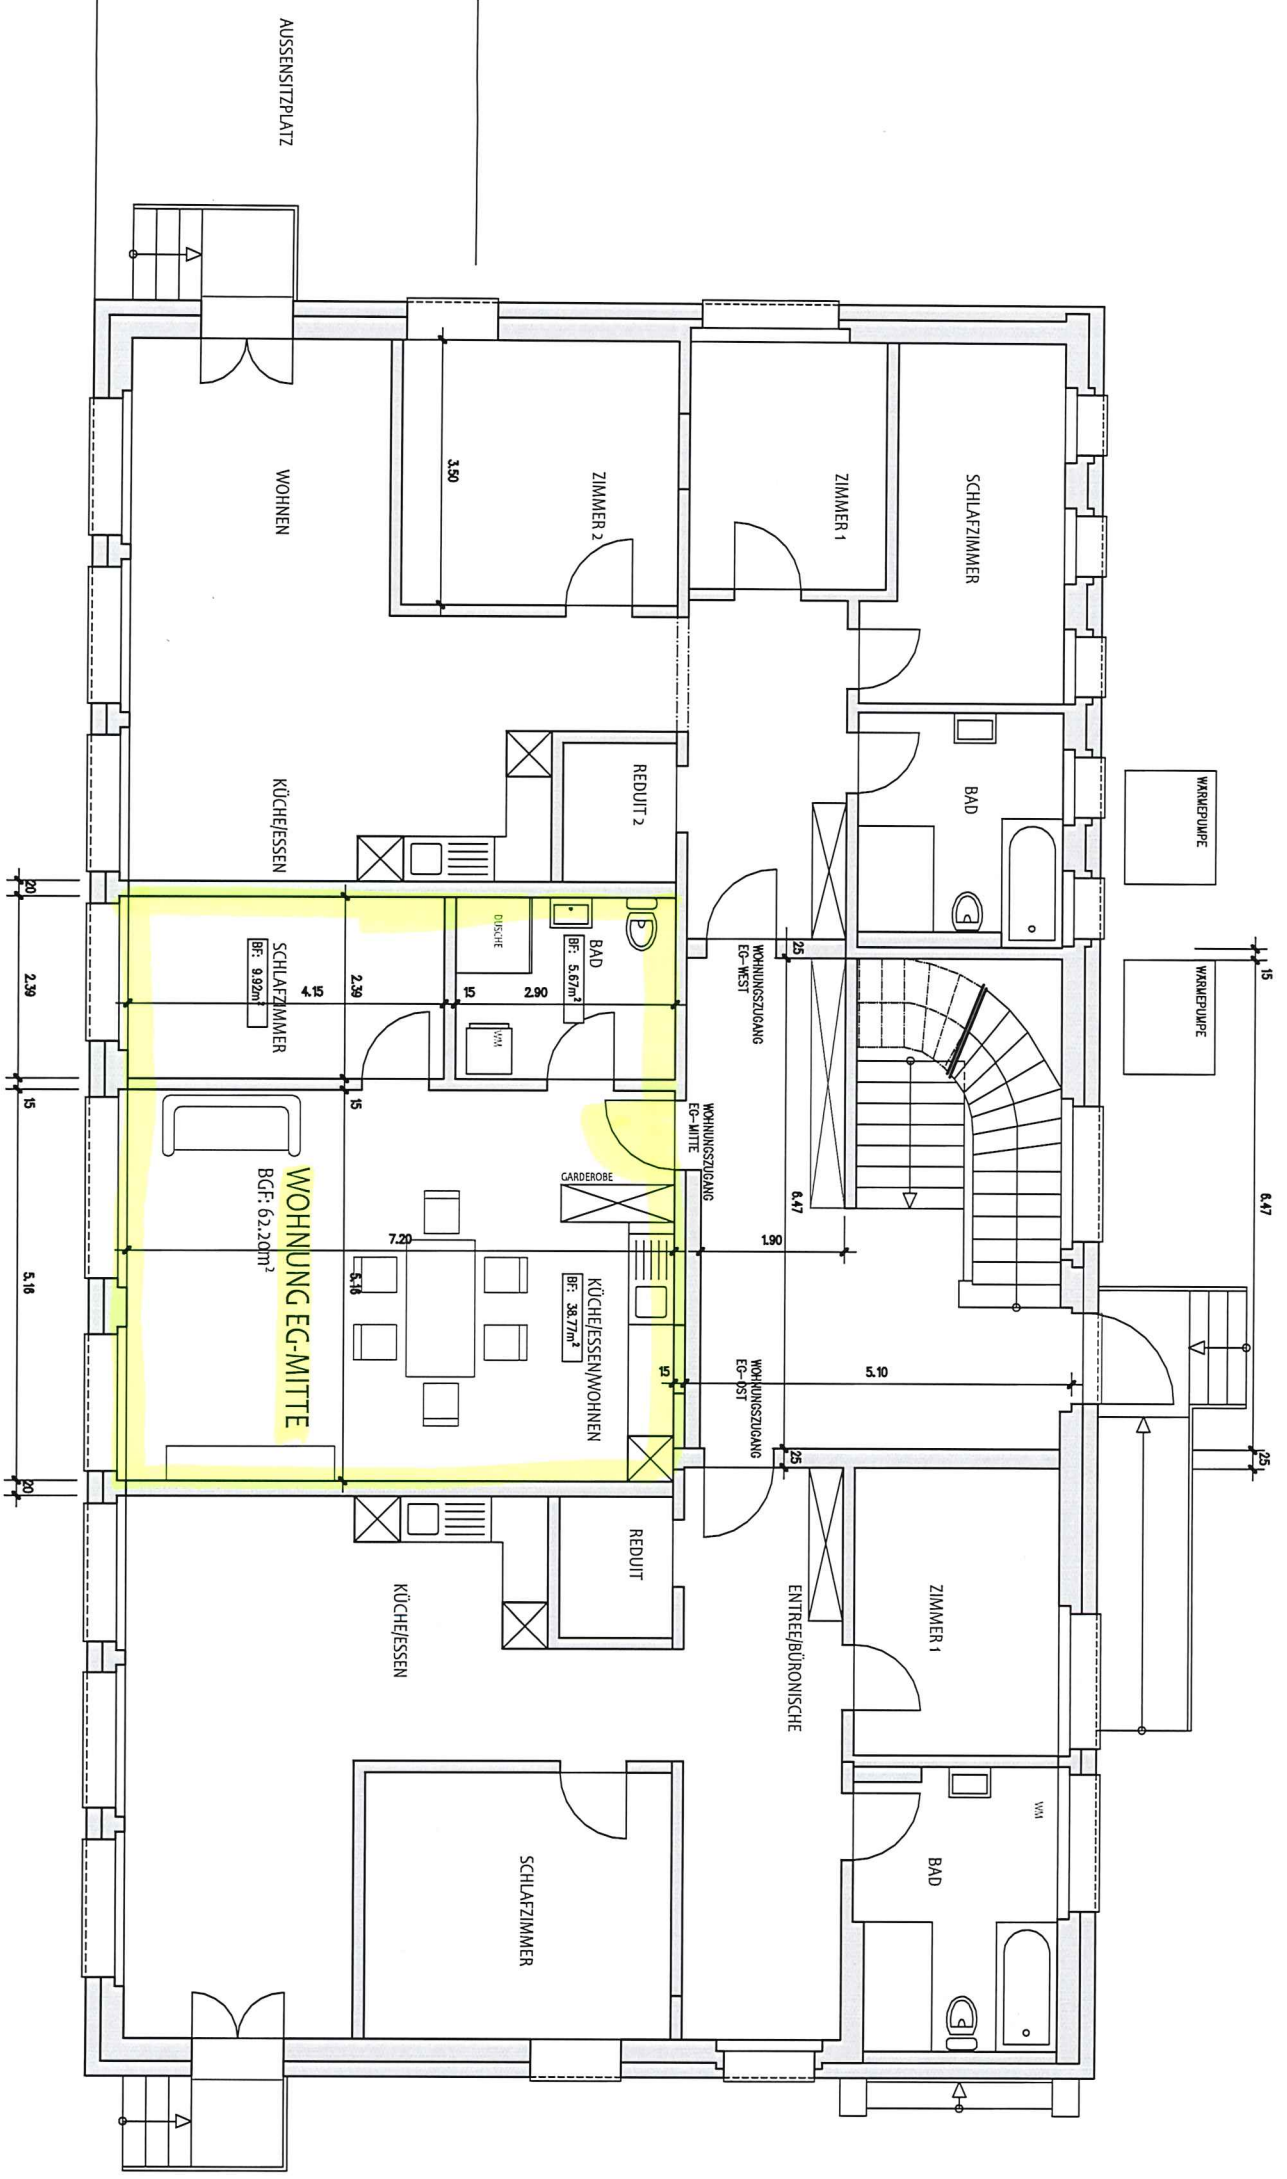

WÄRMEPUMPE

WÄRMEPUMPE

6.47

2.51

15

15

SCHLAFZIMMER

ZIMMER 1

BAD

WOHNUNGSZUGANG EG-WEST

WOHNUNGSZUGANG EG-MITTE

WOHNUNGSZUGANG EG-OST

ZIMMER 1

BAD

ENTREBÜRONSICHE

KÜCHE/ESSENWOHNEN  
BF: 38.77m<sup>2</sup>

GARDEROBE

BAD  
BF: 5.67m<sup>2</sup>

DUSCHE

KÜCHE/ESSEN

SCHLAFZIMMER

**WOHNUNG EG-MITTE**  
BGF: 62.20m<sup>2</sup>

SCHLAFZIMMER  
BF: 9.92m<sup>2</sup>

KÜCHE/ESSEN

WOHNEN

AUSSENSITZPLATZ

3.50

ZIMMER 2

REDUIT 2

BAD  
BF: 2.90

KÜCHE/ESSEN

REDUIT

20

2.39

15

5.16

20


2.5

6.47

1.90

2.5

5.10

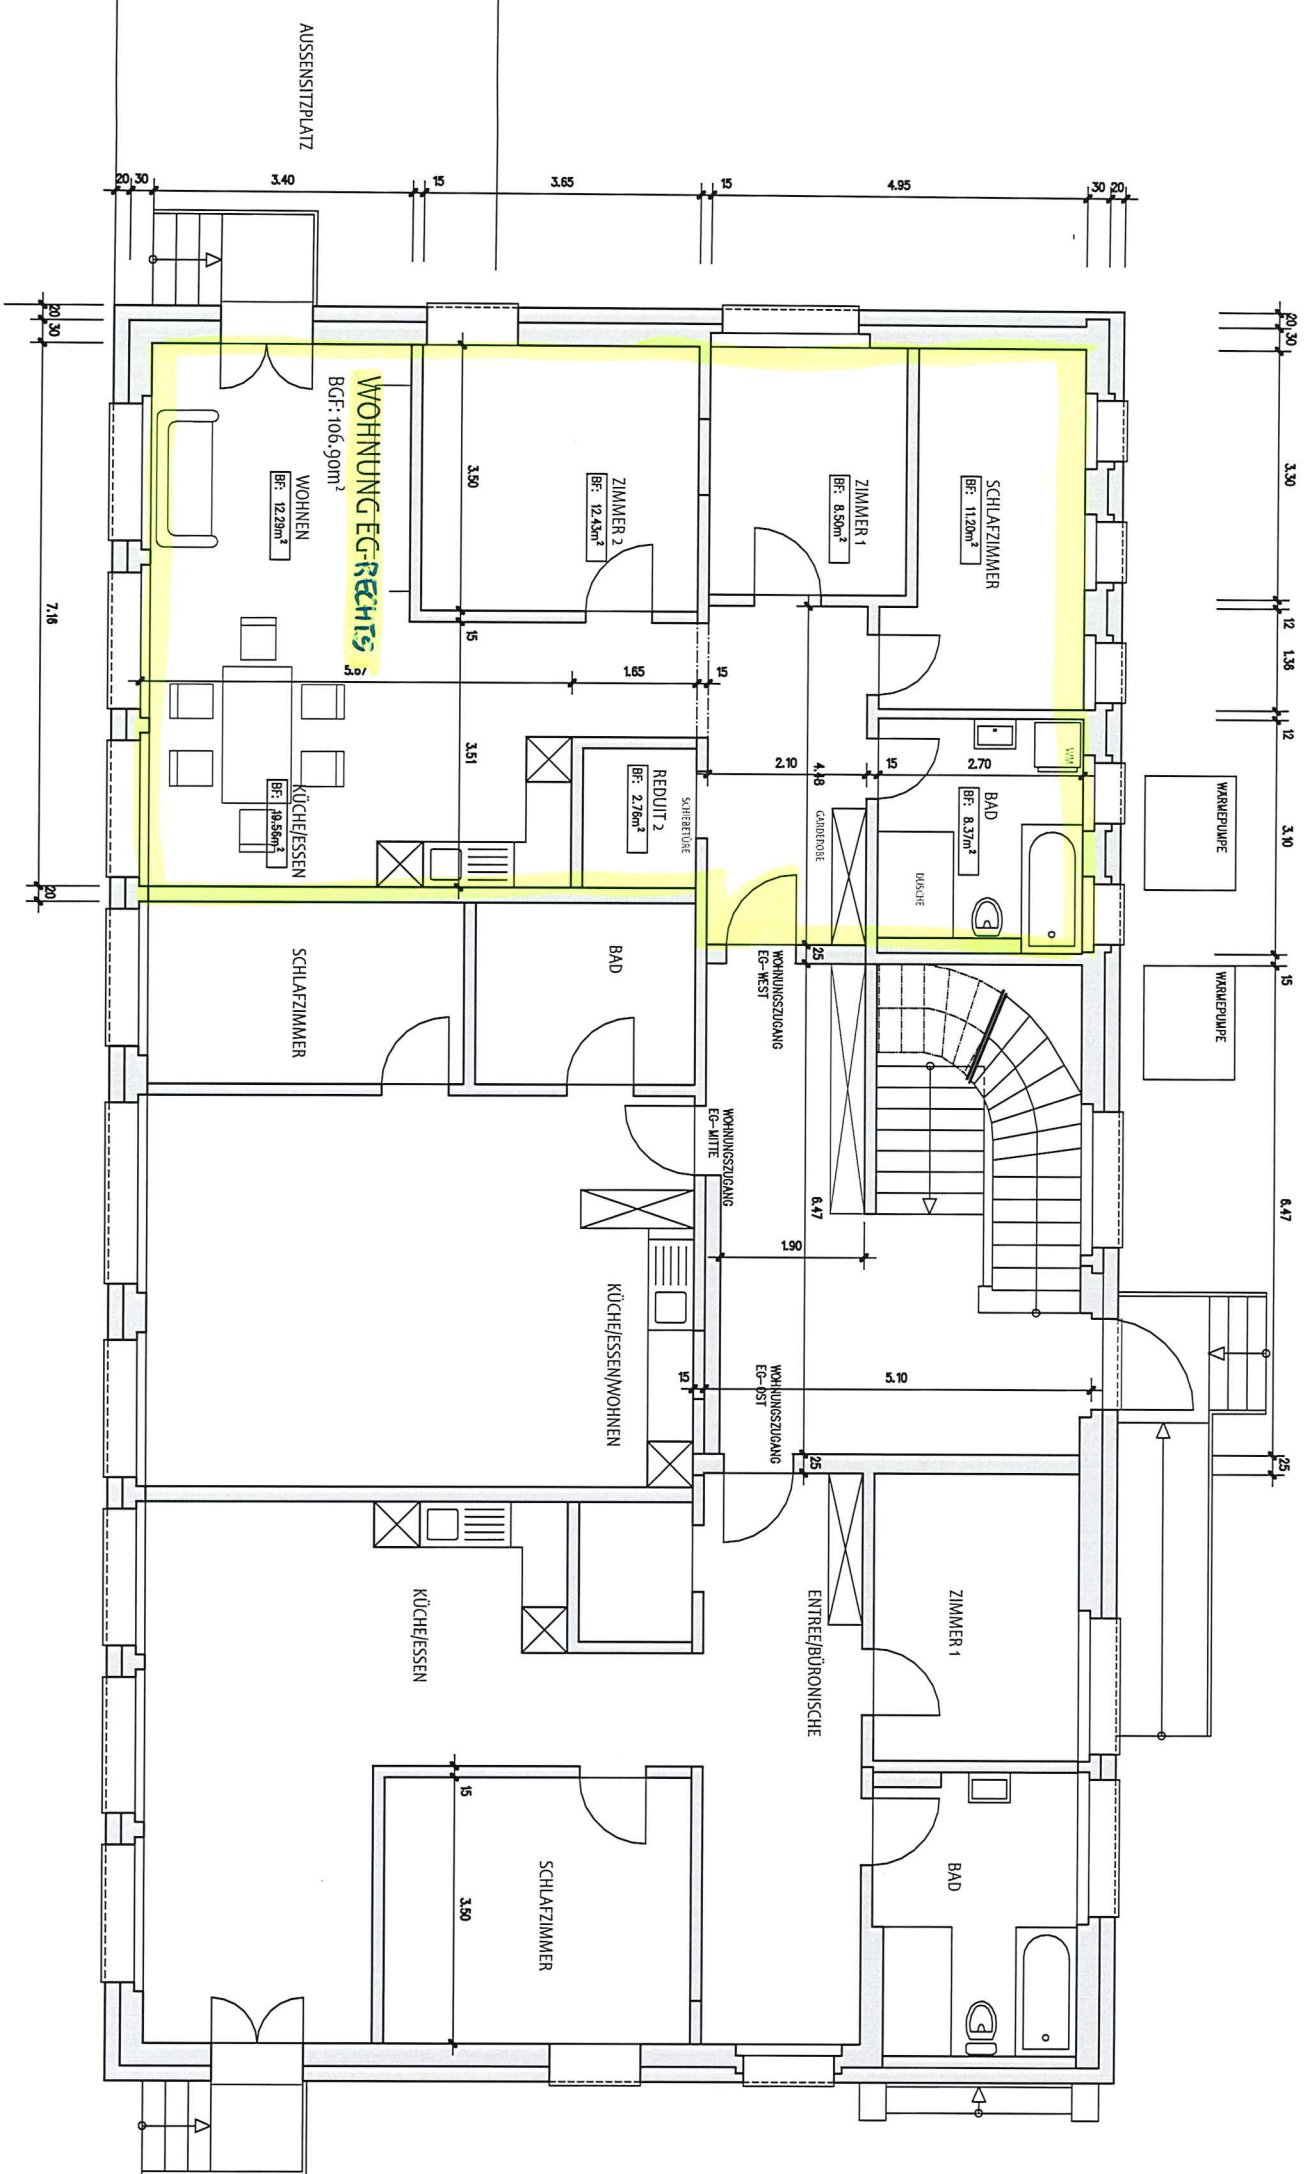

AUSSENSITZPLATZ

**WOHNUNG EG-RECHTS**  
 BGF: 106,90m<sup>2</sup>  
 WOHNEN  
 Bf: 12,29m<sup>2</sup>

KÜCHE/ESSEN  
 Bf: 19,56m<sup>2</sup>

ZIMMER 2  
 Bf: 12,45m<sup>2</sup>

ZIMMER 1  
 Bf: 8,50m<sup>2</sup>

SCHLAFZIMMER  
 Bf: 11,20m<sup>2</sup>

BAD  
 Bf: 8,37m<sup>2</sup>

REDUIT 2  
 Bf: 2,76m<sup>2</sup>

SCHLAFZIMMER

BAD

ZIMMER 1

BAD


KÜCHE/ESSEN

SCHLAFZIMMER

ENTREBÜRIONISCHE

WÄRMEPUMPE

WÄRMEPUMPE

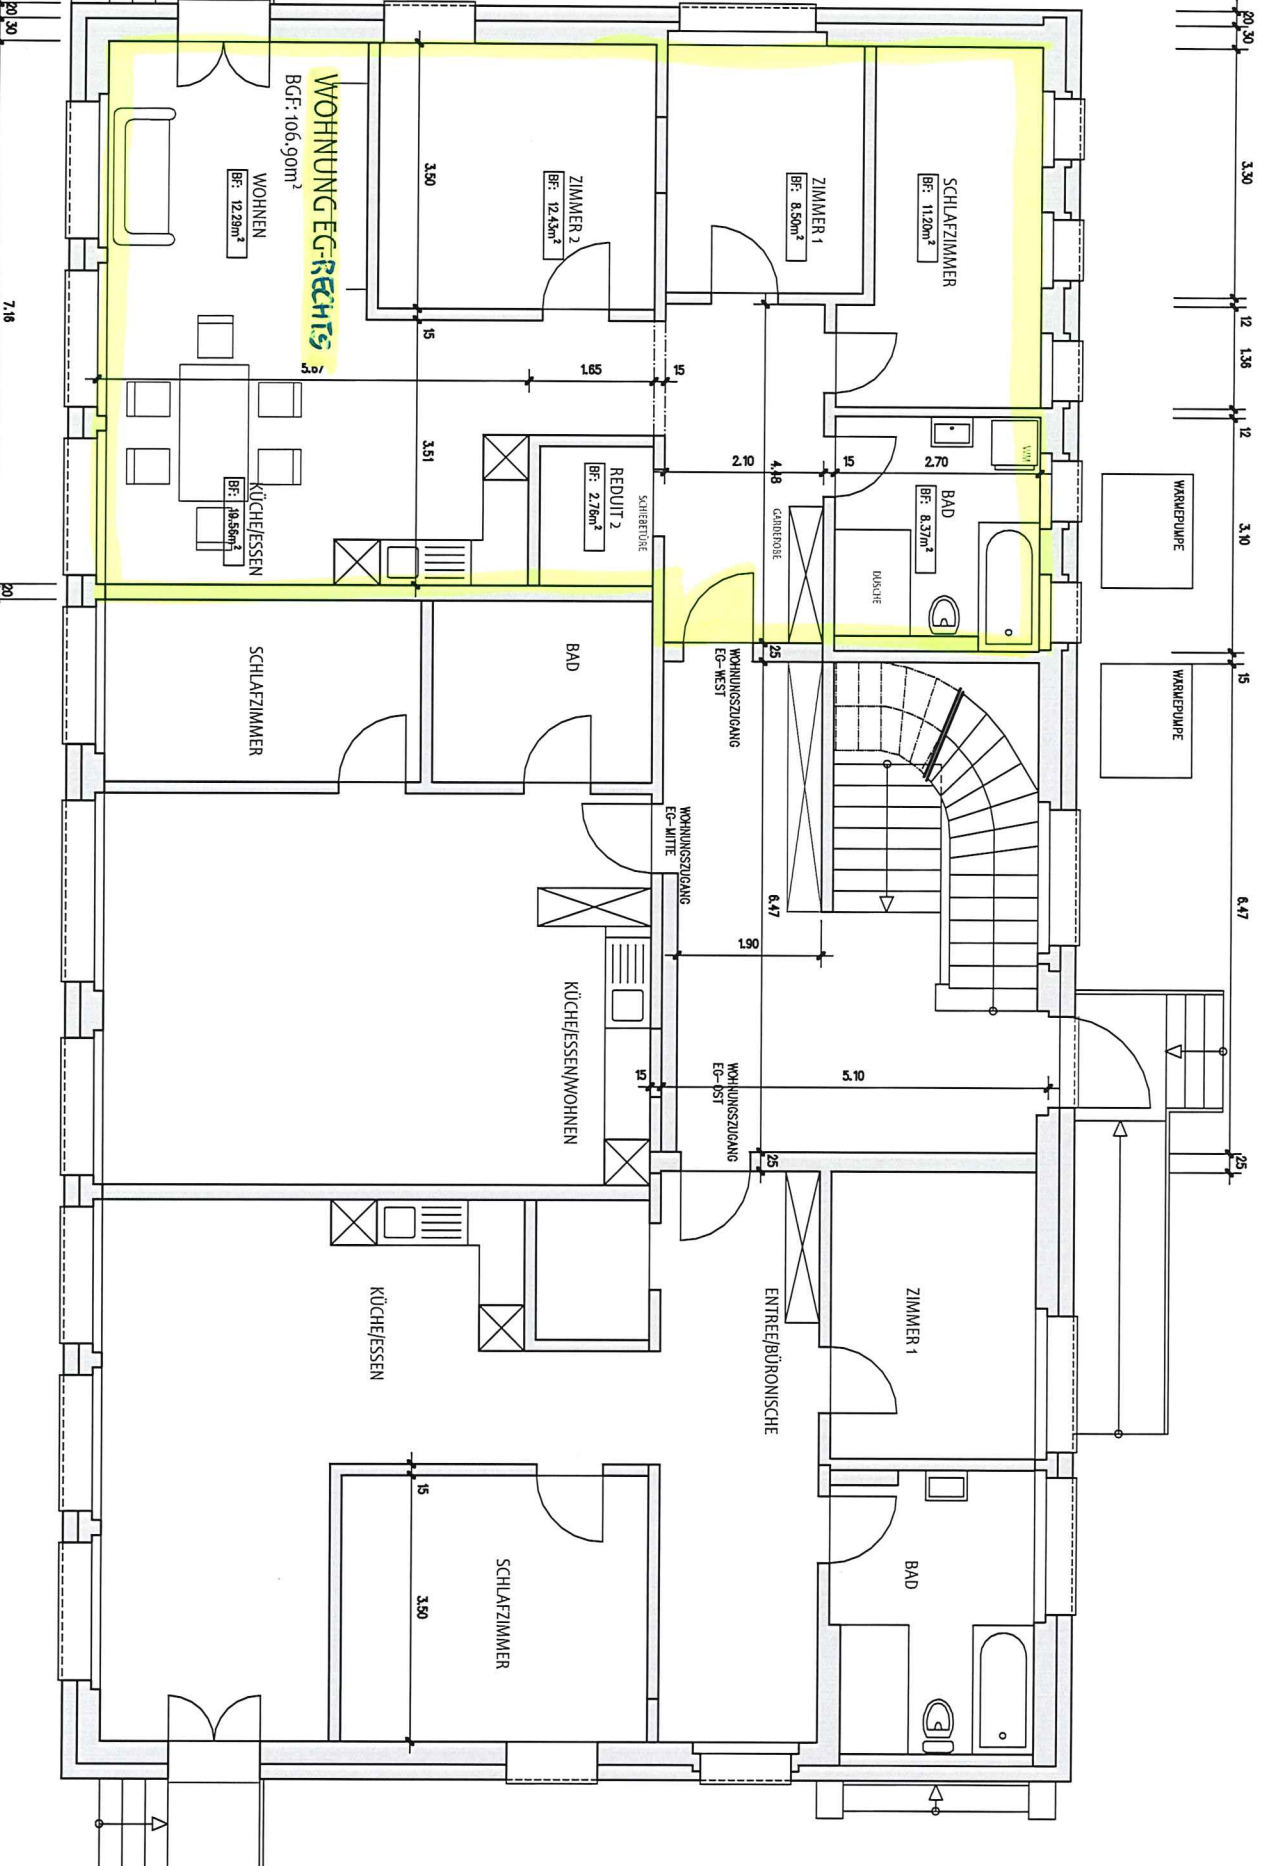

20,30 3,30 12 1,38 12 3,10 6,47 25 7,18 20

20,30 3,40 15 3,65 15 4,95 30 20

