



Grundriss Dachgeschoss

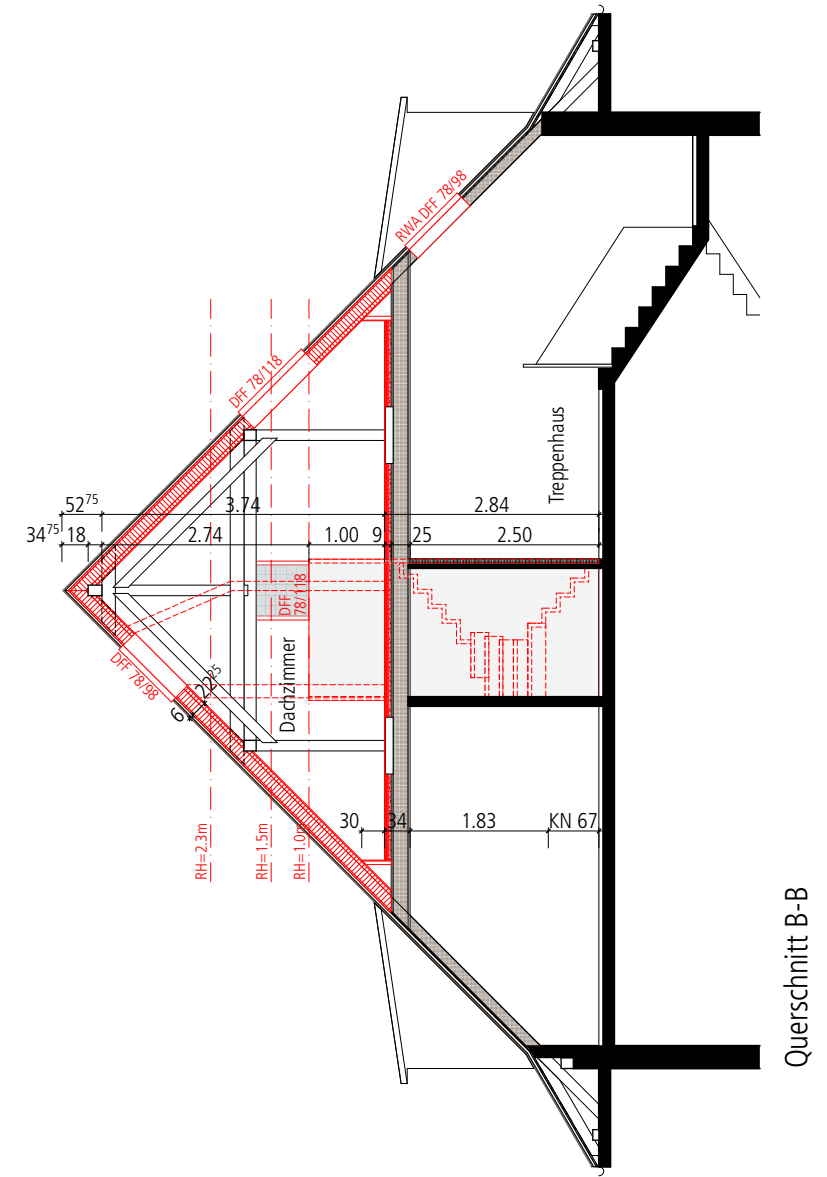

Querschnitt B-B

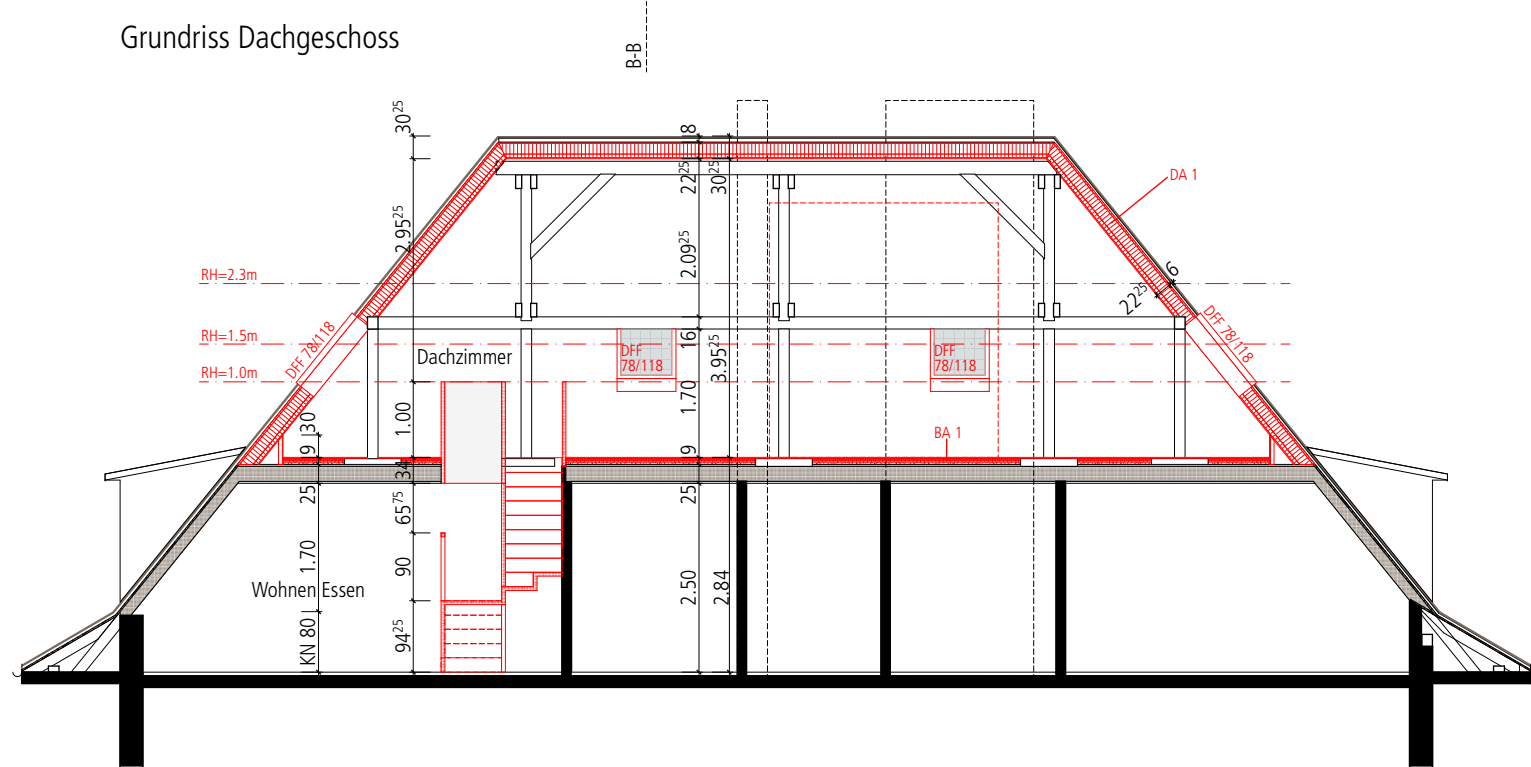

Längsschnitt A-A

Bern,
 Grundeigentümer / Bauherrschaft:
 Rudolf Bürki Immobilien AG
 Belpstrasse 67
 3007 Bern

Projektverfasser:
 Rudolf Bürki Immobilien AG
 Belpstrasse 67
 3007 Bern

- Bestehend
- Abbruch
- Neu



Baueingabe Dachausbau

1115 Liegenschaft Weissensteinstrasse 33, Bern

Dachgeschoss Grundriss / Schnitt

1:100

PlanNr: 3300 Datum: 13.05.20 Gez: cb Format: A3