

Baubeschrieb MFH «Bachji» in Brig

**zu
verkaufen!**



3D-Visualisierung (Innenansicht)

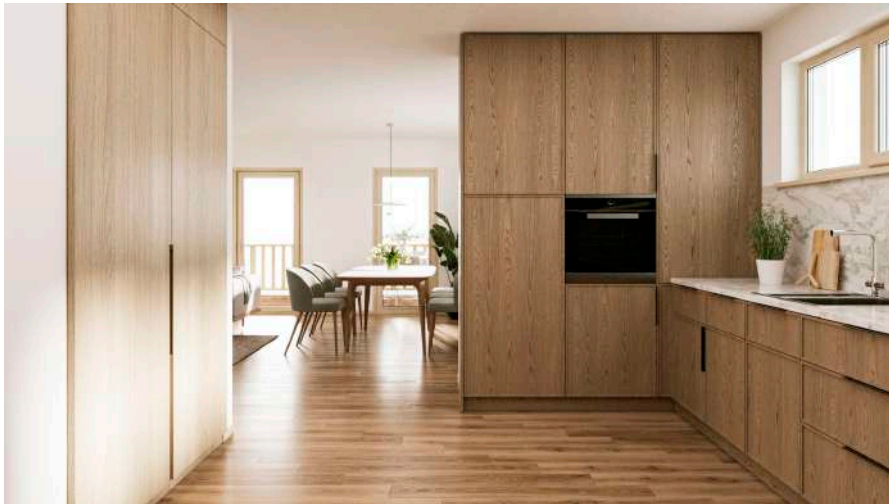


Abbildung 1: 3D-Visualisierung Innenansicht, Archiv Holzbau AG



Abbildung 2: 3D-Visualisierung Innenansicht, Archiv Holzbau AG

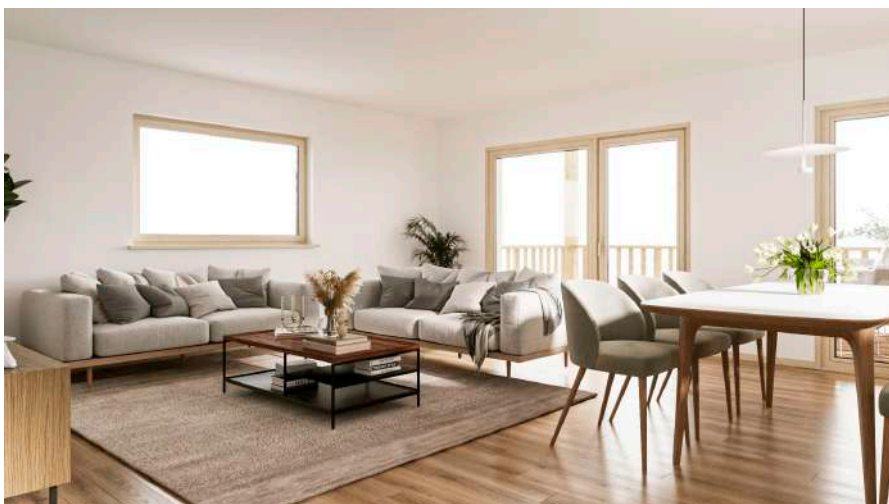


Abbildung 3: 3D-Visualisierung Innenansicht, Archiv Holzbau AG

Preise

MFH «Bachji» in Brig

Erdgeschoss:

1 x 5 ½ Zimmerwohnung

Reserviert**1. Obergeschoss:**

1 x 5 ½ Zimmerwohnung

Fr. 1'050'000.-**Dachgeschoss:**

1 x 5 ½ Zimmerwohnung

Fr. 1'200'000.-

Pro Wohnung sind 2 Keller im Preis inklusive.

Einzelgaragenplatz:**je Fr. 45'000.-**

Lage

MFH «Bachji» in Brig

Die Lage des neuen MFH «Bachji» ist äusserst vorteilhaft.

Sie befindet sich nur 3 Gehminuten vom Zentrum von Brig entfernt, welches eine bequeme Nähe zu den wichtigsten Annehmlichkeiten und Dienstleistungen in Brig bietet.

Gleichzeitig befindet sich das MFH «Bachji» inmitten einer natürlichen Umgebung, die Ruhe und Erholung verspricht.

Lage MFH «Bachji» in Brig



Abbildung 4: Kartenausschnitt Google Maps, Beschriftung Holzbau AG

Konstruktion

Untergeschoss und Erdgeschoss:

Die Bodenplatte wird in Stahlbeton ausgeführt und um das Gebäude wird eine Sickerleitung (d=100mm) gezogen.

Alle Aussenwände im Untergeschoss und Erdgeschoss sowie die statisch relevanten Wände in den übrigen Geschossen werden in Stahlbeton, die Innenwände in Beton, Kalksandstein oder Typ Holzbau AG errichtet. Der Liftschacht und das Treppenhaus werden mit Stahlbeton über alle Etagen gezogen.

Geschossdecken EG bis Attika:

Holzbauelemente mit Kalkschüttung und Kerndämmung für optimalen Schallschutz bilden die Geschossdecken. Gegen unten wird vollflächig eine Gipsfaserplatte angebracht und verputzt. Für die Aussteifung der Balkenlage sorgen OSB- und Dreischichtplatten. Darauf werden zwei Lagen Trittschallisolation gelegt, in welchen die Bodenheizungsrohre integriert werden. Als Bodenaufleger werden 80mm Zementüberzug gegossen, worauf wahlweise Parkett (Typ Holzbau AG), Kork, Vinyl (Materialbudget 55 CHF/m²) oder Plättli (Materialbudget 45 CHF/m²) verlegt werden kann.

Dach:

Das Dach wird in der Attikawohnung als Sichtsparrenlage ausgeführt. Als Dacheindeckung wird ein Ziegeldach ausgeführt.

Obergeschosse:

Die Wände der Obergeschosse werden als Holzständerkonstruktion ausgeführt, als Aussteifung dienen OSB-Platten. Der Fassadenabschluss besteht aus einer hinterlüfteten Holzfassade, welche zum Witterungsschutz vorverbraunt wird. Für die Beplankung innenseitig stehen Gipsfaserplatten verputzt oder Fichtentäfer zur Verfügung. Die Innenwände werden ebenfalls als Holzständerkonstruktion ausgeführt und mit Zellulosekerndämmung ausgedämmt. Beplankung wahlweise: OSB, Gipsfaserplatte verputzt (Vollabrieb 1.0 mm), Innentäfer in Tanne.

Konstruktion

Balkone:

Die Balkonkonstruktionen werden in Holz ausgeführt, das Balkongeländer ebenfalls. Als Balkonboden wird ein thermisch behandelter Kieferboden verwendet.



Abbildung 5: MFH Balkon, Archiv Holzbau AG

Spenglerarbeiten:

Sämtliche Dachrinnen und Ablaufrohre sind in Titan-Zink. Dachrinne Abwasser 330mm mit Dachwasserablaufrohr 100mm. Nähte genietet und innen gelötet. Stirn- und Ortsabdeckung Typ Holzbau AG.



Abbildung 6: Dachrinne MFH, Archiv Holzbau AG

Details

Türen:

Die Zimmertüren können weiss oder in Fichte glatt gewählt werden. Die Wohnungstüre sowie Zugangstüren zu Keller und Garagen werden alle gleich und passend zum Treppenhausausbau ausgeführt.



Abbildung 7: Türe 1, Archiv Holzbau AG



Abbildung 8: Türe 2, Archiv Holzbau AG

Fenster:

3-fach isolierverglaste Holz-Metall Fenster. Aus-senfarbe ist RAL 9007, innen werden die Fenster in tauchgrundierter oder lackierter Fichte erstellt. Es ergibt sich ein U-Wert von $0.6 \text{ W/m}^2\text{K}$.



Abbildung 9: Fenster, Archiv Holzbau AG

Sanitäre Installationen:

Die Sanitärinstallationen und -apparate entsprechen dem modernsten Standard und sind individuell anpassbar. Die Spülkästen werden jeweils Unterputz ausgeführt. Die Auswahl der Sanitärapparate erfolgt bauseits bei Bringhen AG oder Zen-Ruffinen AG mit folgendem Budget:

Nasszelle Tages-WC: Fr. 7'500.-

Nasszelle Bad/DU/WC: Fr. 10'500.-

(Anschlüsse für WM/TU vorhanden, Geräte im Preis nicht inbegriffen). Die Duschen werden mittels Duschwanne mit Zargen (fugenlos), die Duschrückwände mit WSP oder Argolite (vielseitige Wandpaneele) ausgeführt.



Abbildung 10: Badezimmer, Archiv Holzbau

Elektrische Installationen:

Alle Räume verfügen über einen Decken- (in der Attika beschränkt und gegen Aufpreis) oder Wandanschluss für die Beleuchtung (exkl. Beleuchtungskörper).

Ausserdem sind pro Zimmer drei Steckdosen vorgesehen, in der Küche sind zwei Starkstromanschlüsse vorhanden. In den Nasszellen sind zwei Lampenanschlüsse vorgesehen und zwei Steckdosen.

Ein Telefon- und ein Fernsehanschluss sind im Wohnzimmer installiert. Die Sonnerie ist mit Videoübertragung in den Haupteingangsbereich ausgestattet.



Abbildung 11: Elektrische Installationen, Archiv Holzbau AG

Heizung und Warmwasser:

Die Wärmeerzeugung für Heizung und Warmwasser erfolgt über eine Luft/Wasser Wärmepumpe. Die Wärme wird über eine Fussbodenheizung mit Einzelraumregulierung verteilt. Die Wohnungen sind für den Sommer ebenfalls mit Freecooling ausgestattet. Die Wärmepumpe wird auf dem Dach platziert.

Küche:

Die Einbauküche mit Küchenschild wird gemäss den Wünschen des Käufers ausgeführt. Die Auswahl erfolgt bauseits bei empfohlener Firma mit Budget bis Fr. 25'000.- inklusive MwSt.



Abbildung 12: Küche, Archiv Holzbau AG

Sonnenschutz:

Als Sonnenschutz sind motorisierte Rafflamellenstoren in der Standard-farbe RAL 9007 vorgesehen.



Abbildung 13: Sonnenschutz 1, Archiv Holzbau AG



Abbildung 14: Sonnenschutz 2, Archiv Holzbau AG

Umgebungsarbeiten:

Die Umgebung (Grünfläche) wird eingesät. Die Parkplätze werden mit Rasengittersteinen oder Sickerbarem Belag ausgeführt.

Termine:

Baustart 2024

Voraussichtlich Bezugsbereit im Frühjahr 2025.

Weiteres

Individuelle Anpassungen:

- Zum jeweiligen Preis werden alle Wohnungen auf hohem Standard ausgebaut.
- Wand- und Bodenbeläge, Sanitärapparate, Details in der Elektroinstallation und Küche, etc. werden wir gemäß Ihren Wünschen ausgeführt.
- Farben und einzelne Materialien (Standardauswahl) können vom Käufer ausgewählt werden. Spezialwünsche können berücksichtigt werden, sofern diese die Bauausführung sowie die technischen Anforderungen nicht beeinträchtigen und der Bauleitung frühzeitig gemeldet werden.
- Die Mehrkosten für Spezialausführungen oder Änderungen während der Bauzeit gehen zu Lasten des Käufers.
- Änderungen des Baubeschriebs, die aus technischen Gründen erforderlich sind, bleiben vorbehalten.
- Leistungen, die im Baubeschrieb nicht erwähnt sind, werden in einer Standardqualität ausgeführt.
- Änderungen durch Auflagen von Gemeinde oder Kanton sind vorbehalten.
- Die Baueingabepläne und Verkaufspläne vom V4 vom 03.10.2023 bilden integrierender Bestandteil dieses Baubeschriebs.
- Änderungen bis zur definitiven Baubewilligung bleiben vorbehalten.

Inbegriffene Leistungen:

- Baugesuch (Geometerdaten, Situation für das Grundbuch...)
- Beratung, Planung und Bauleitung, inklusive Umgebungsarbeiten (Grünfläche und Asphaltierung), sämtliche Anschlussgebühren an die Gemeinde (Wasser, Kanalisation, Zivilschutz, Strom, Swisscom, etc.)

Nicht inbegriffene Leistungen:

- Sämtliche Verschreibungskosten (Notar, Grundbuch) gehen zu Lasten des Käufers. Die in den Plänen eingezeichneten Möbel und Schränke, etc. gelten nur als Einteilungsvorschlag und sind in den Preisen nicht inbegriffen.
- Änderungen werden, soweit wie möglich, berücksichtigt, gehen jedoch zulasten des Käufers.

Kontakt

Interesse?

Melden Sie sich bei uns!



Hauptnummer Holzbau AG
T. 027 928 77 77

Diego Bumann
T. 079 197 96 74



info@holzbauag.swiss
diego.bumann@holzbauag.swiss



www.holzbauag.swiss

Planunterlagen


Entwurf MFH Bachji in Brig



Entwurf MFH Bachji in Brig



Nord-Ost 1:100

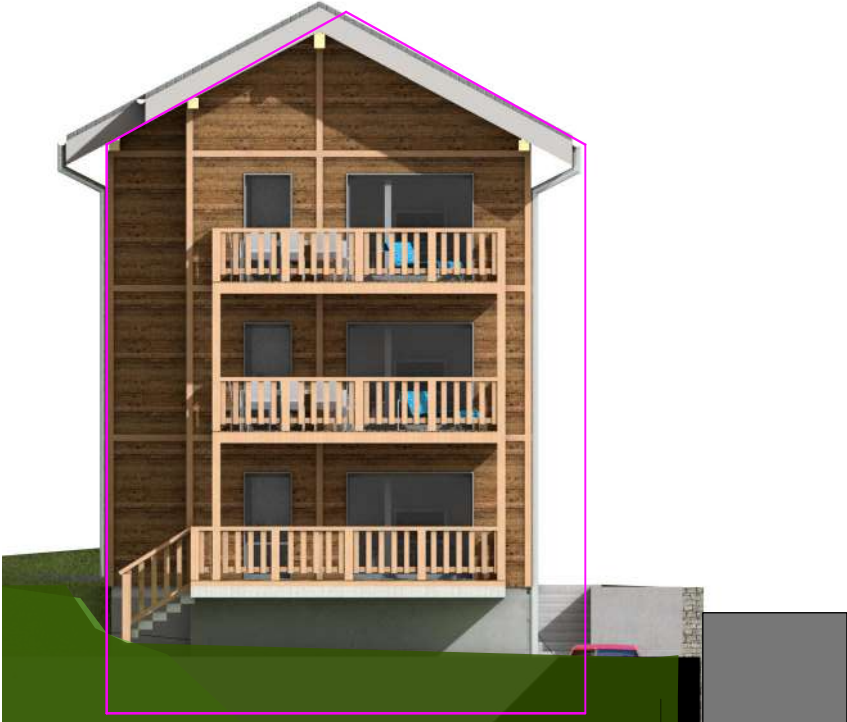

Süd-West 1:100

Entwurf MFH Bachji in Brig




Nord -West 1:100




Entwurf MFH Bachji in Brig




Süd-Ost 1:100

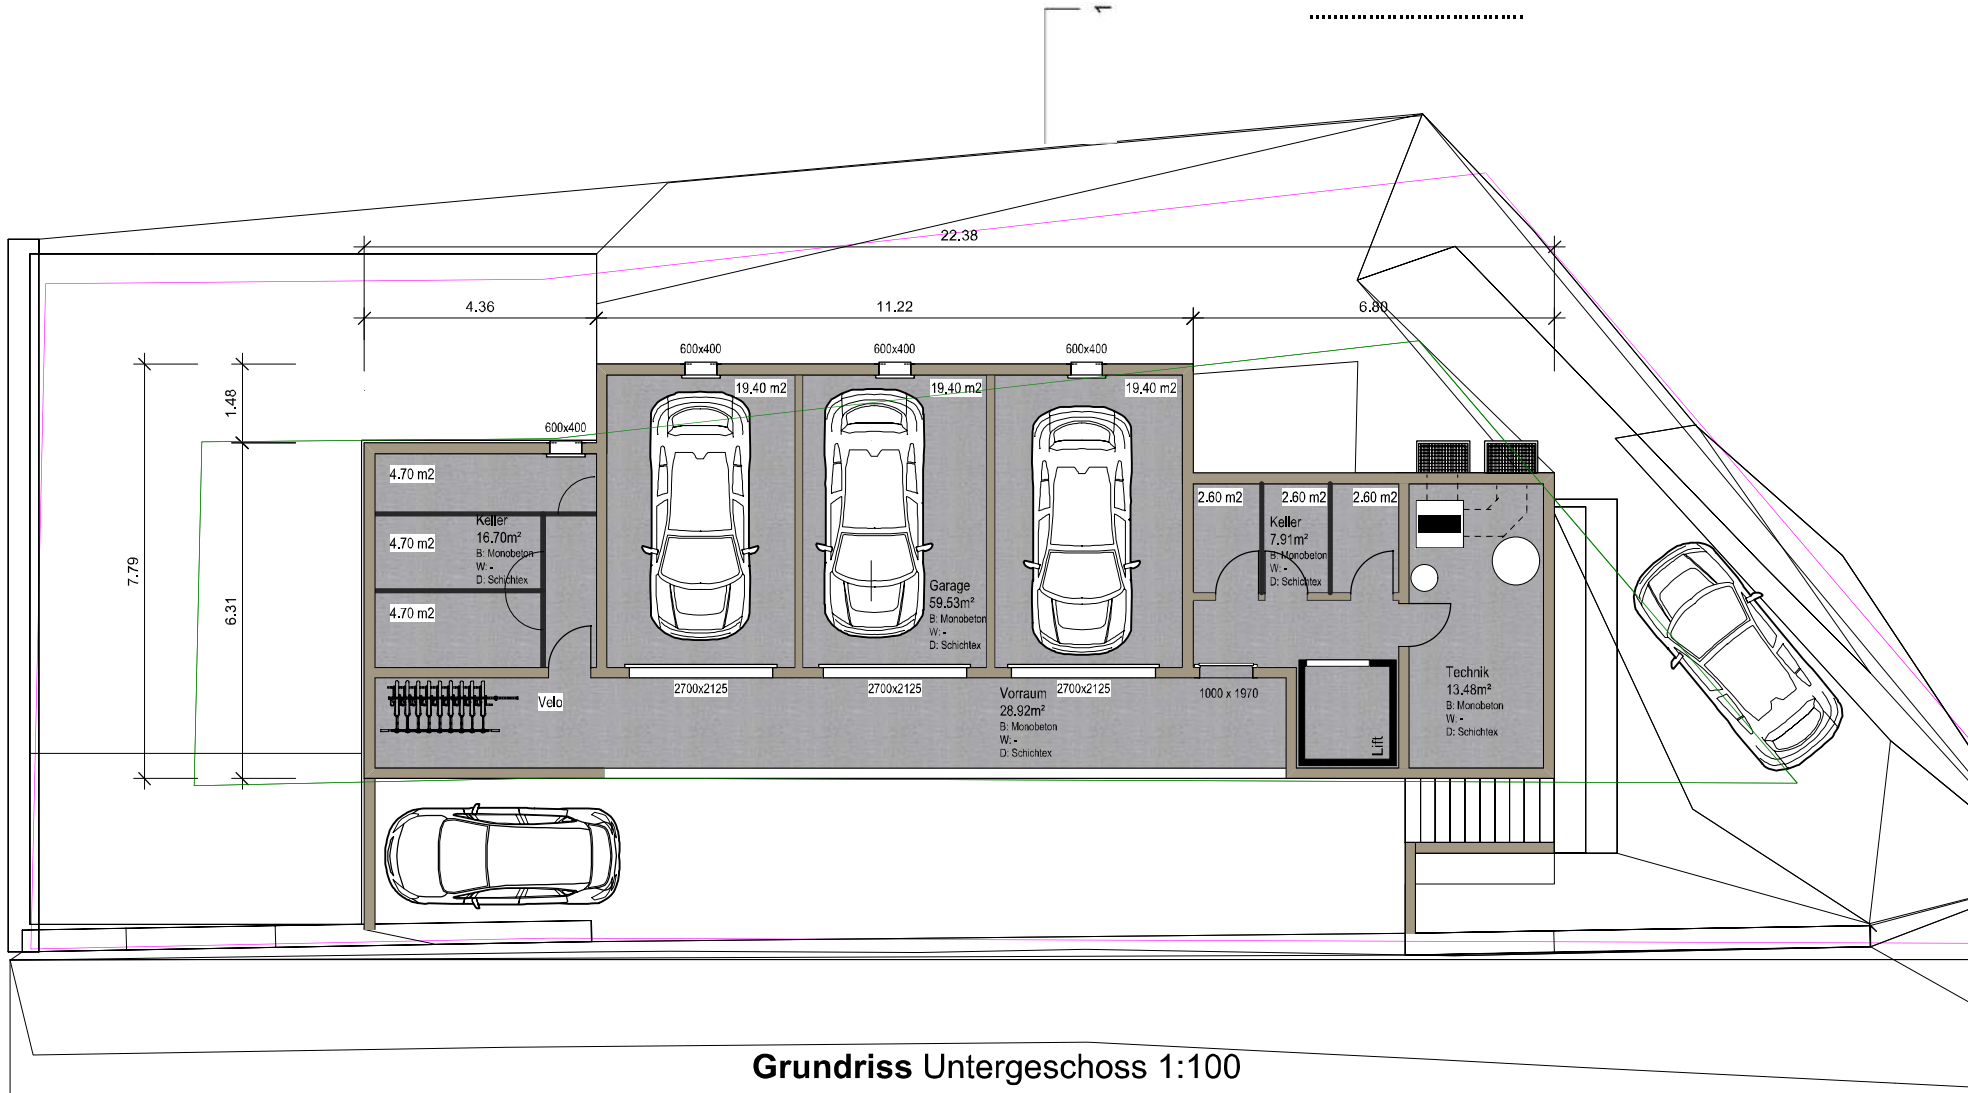

Entwurf MFH Bachji in Brig

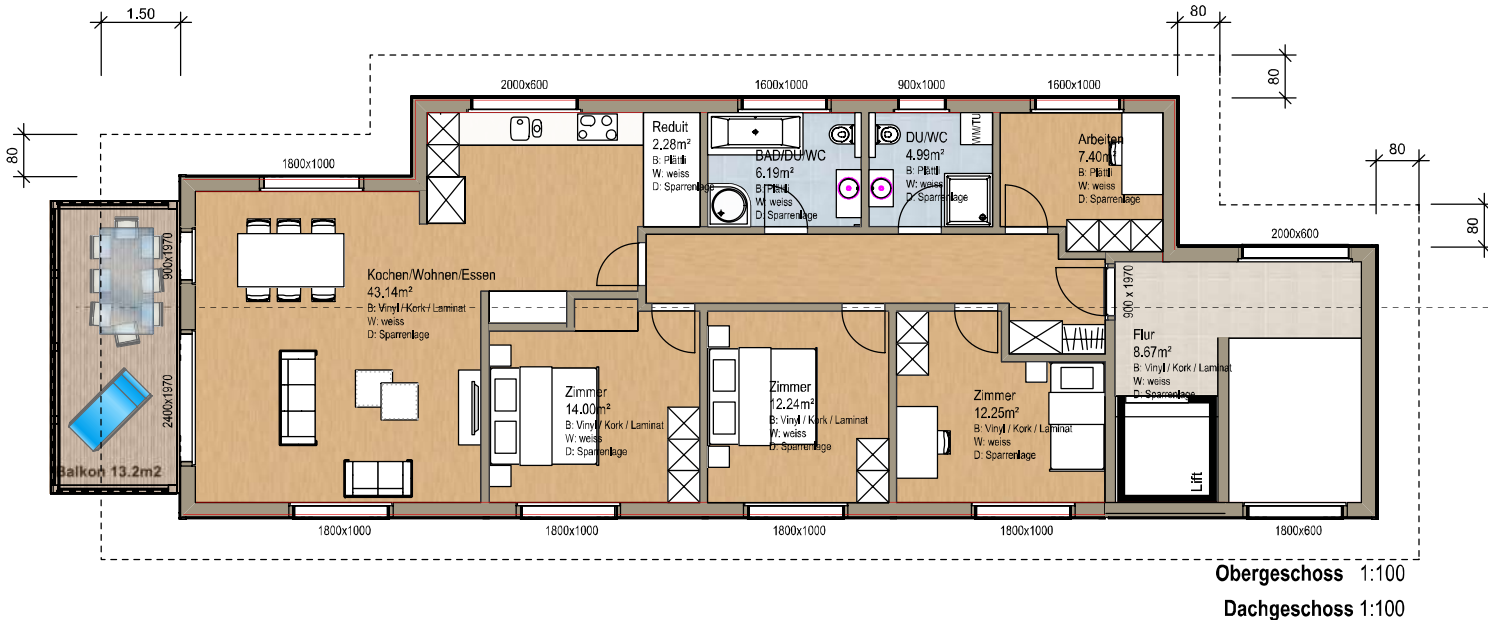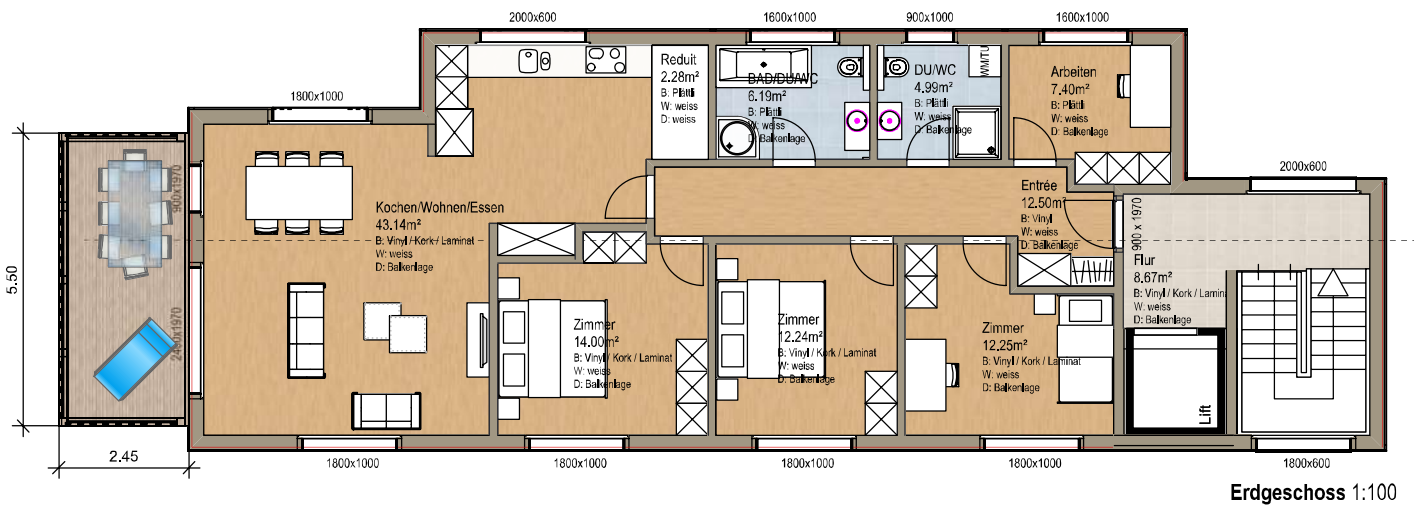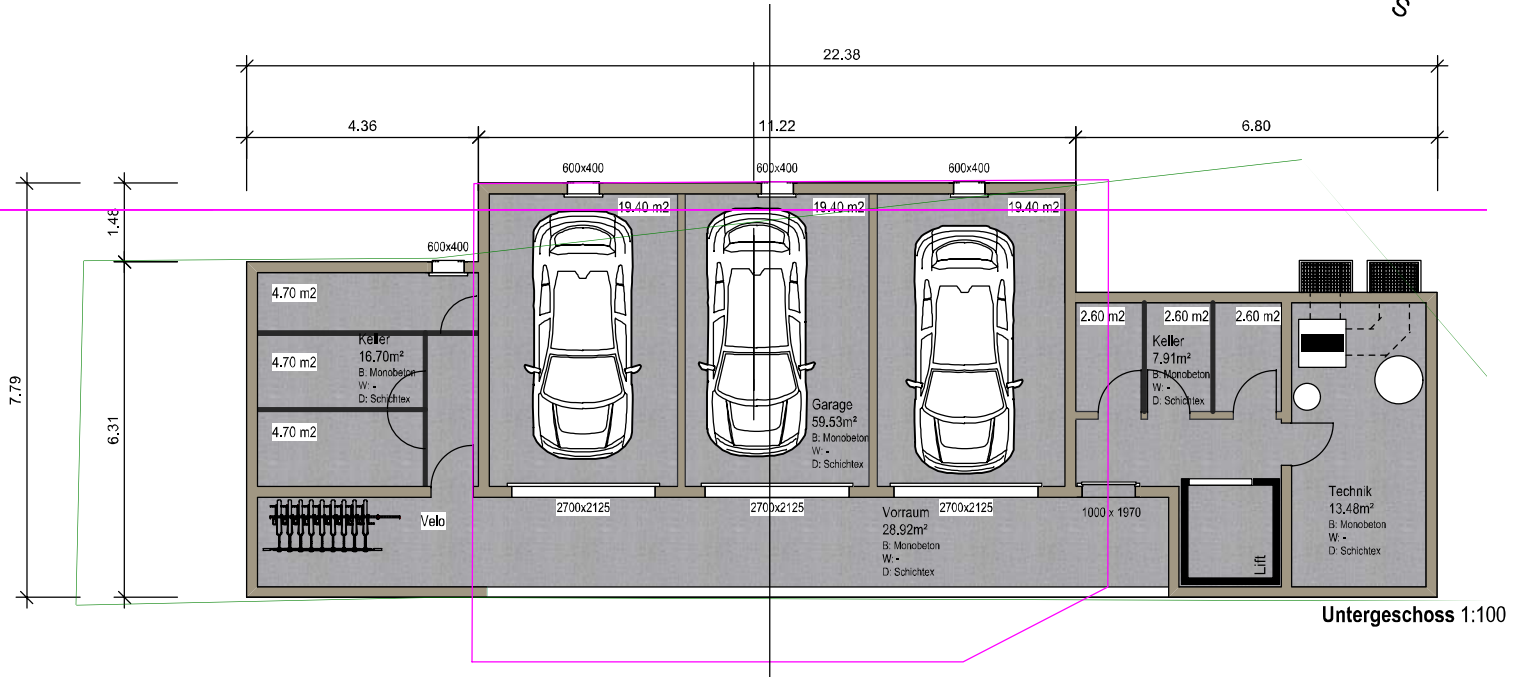

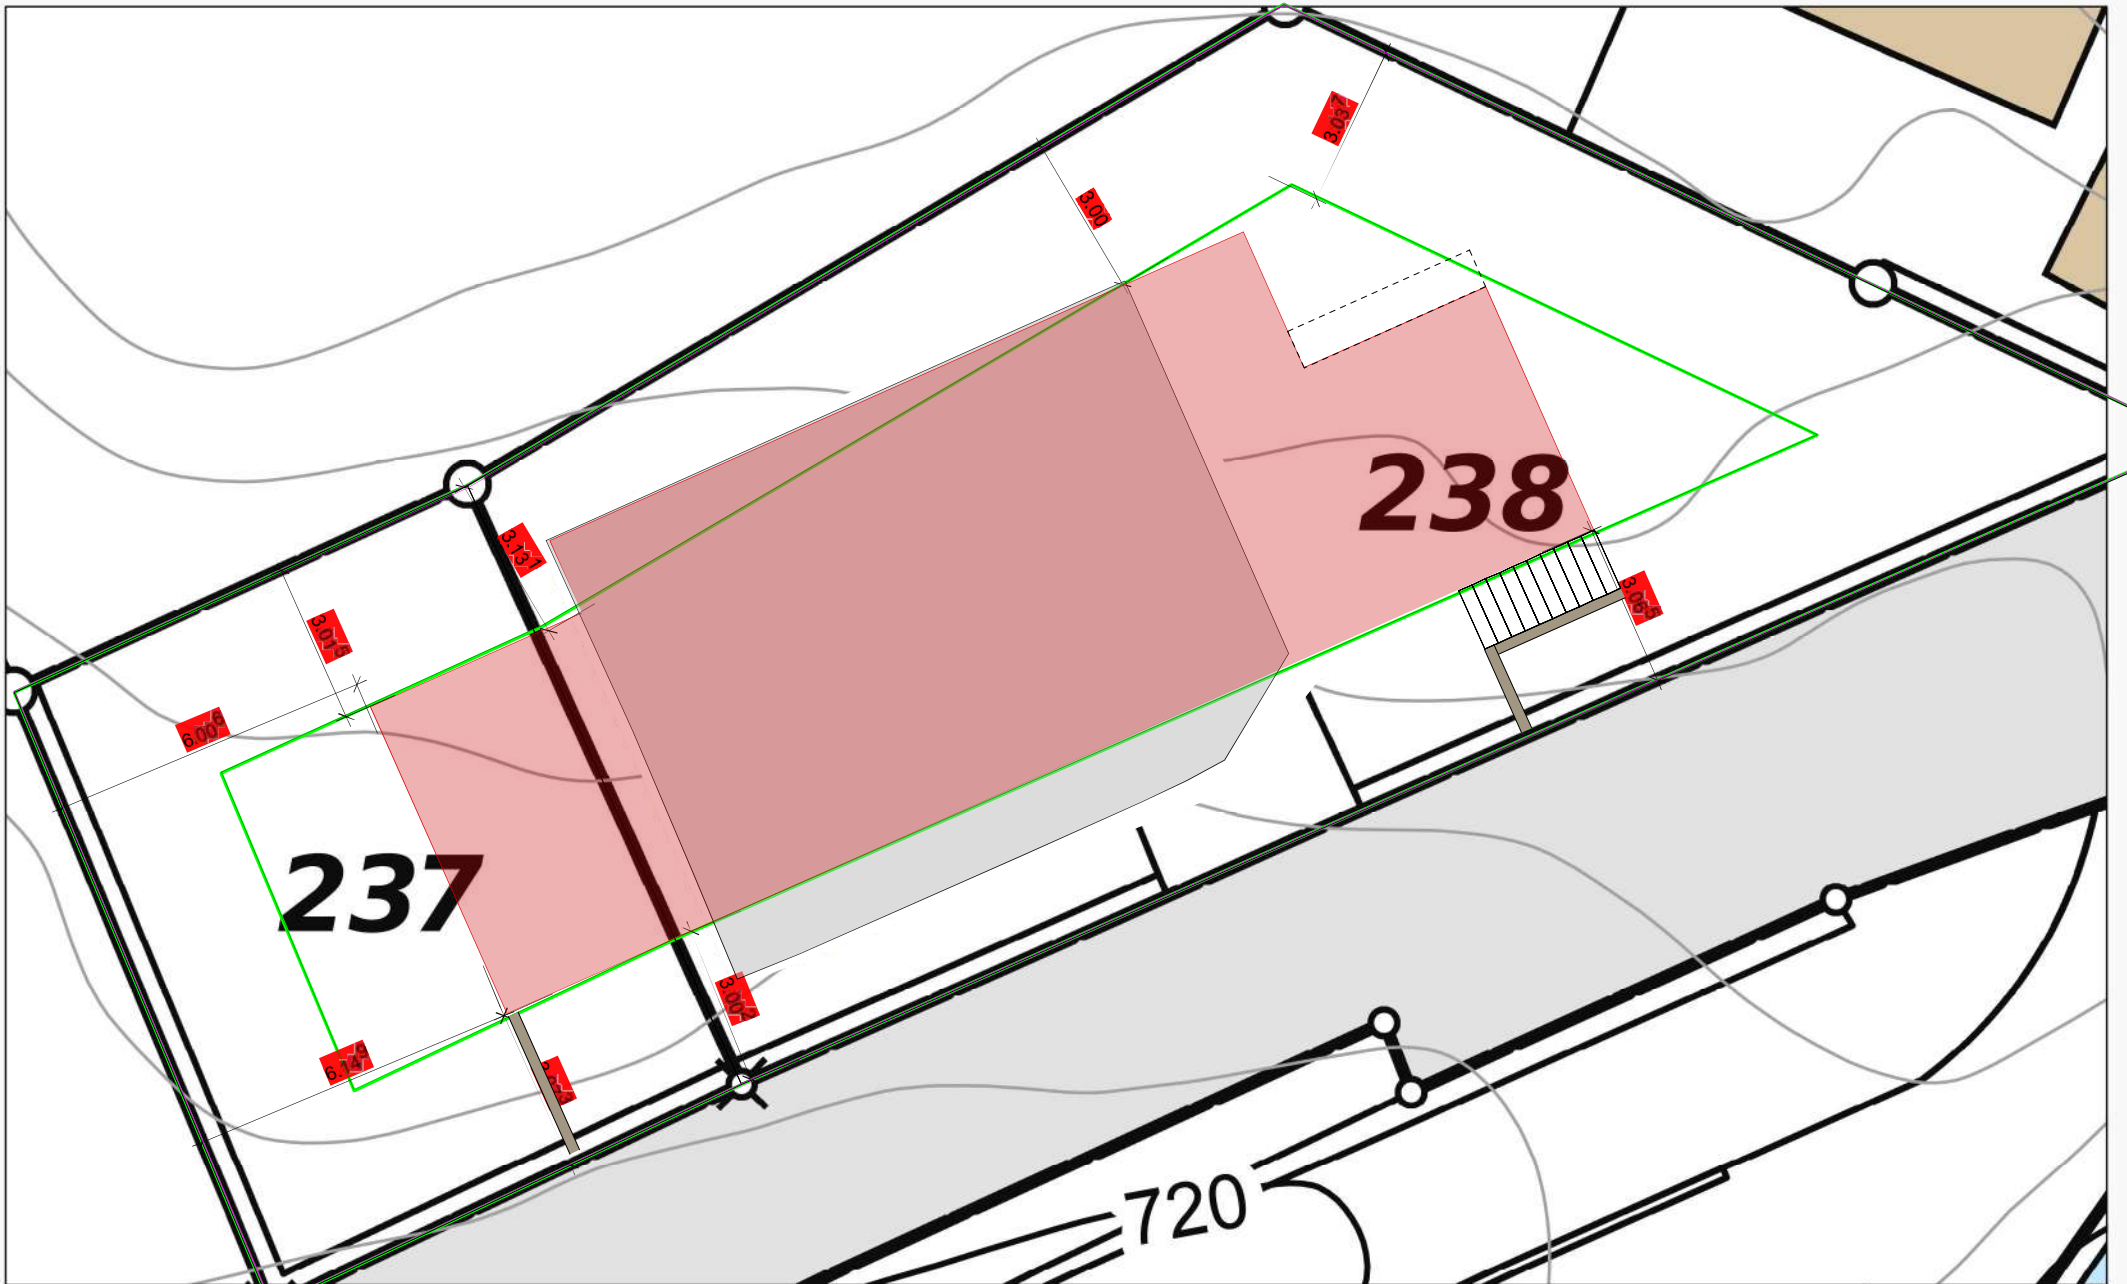

1:100

Stadtgemeinde Brig-Glis

Situationsplan

Ersteller Gast
Erstellungsdatum 28.04.2023

Kanton Wallis




Ingenieure, Geometer, Raumplaner
Brig - Visp - Zermatt - Ulrichen


Die im Internet aufgeschalteten Daten haben rein informativen Charakter. Aus diesem Plan und dessen Darstellung können keine rechtlichen Ansprüche abgeleitet werden.

Entwurf MFH Bachji in Brig

Bestehend

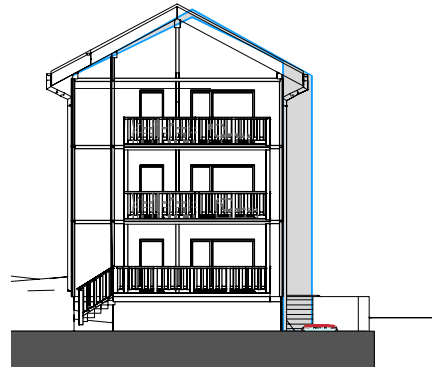


Fassade Süd-West 1:200

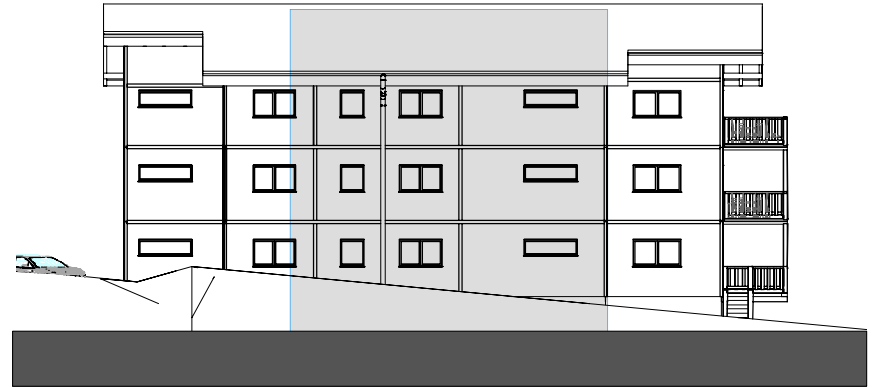


Fassade Nord -West 1:200



Fassade Süd-Ost 1:200

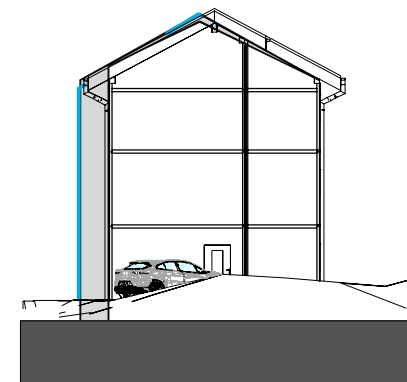

Fassade Nord-Ost 1:200

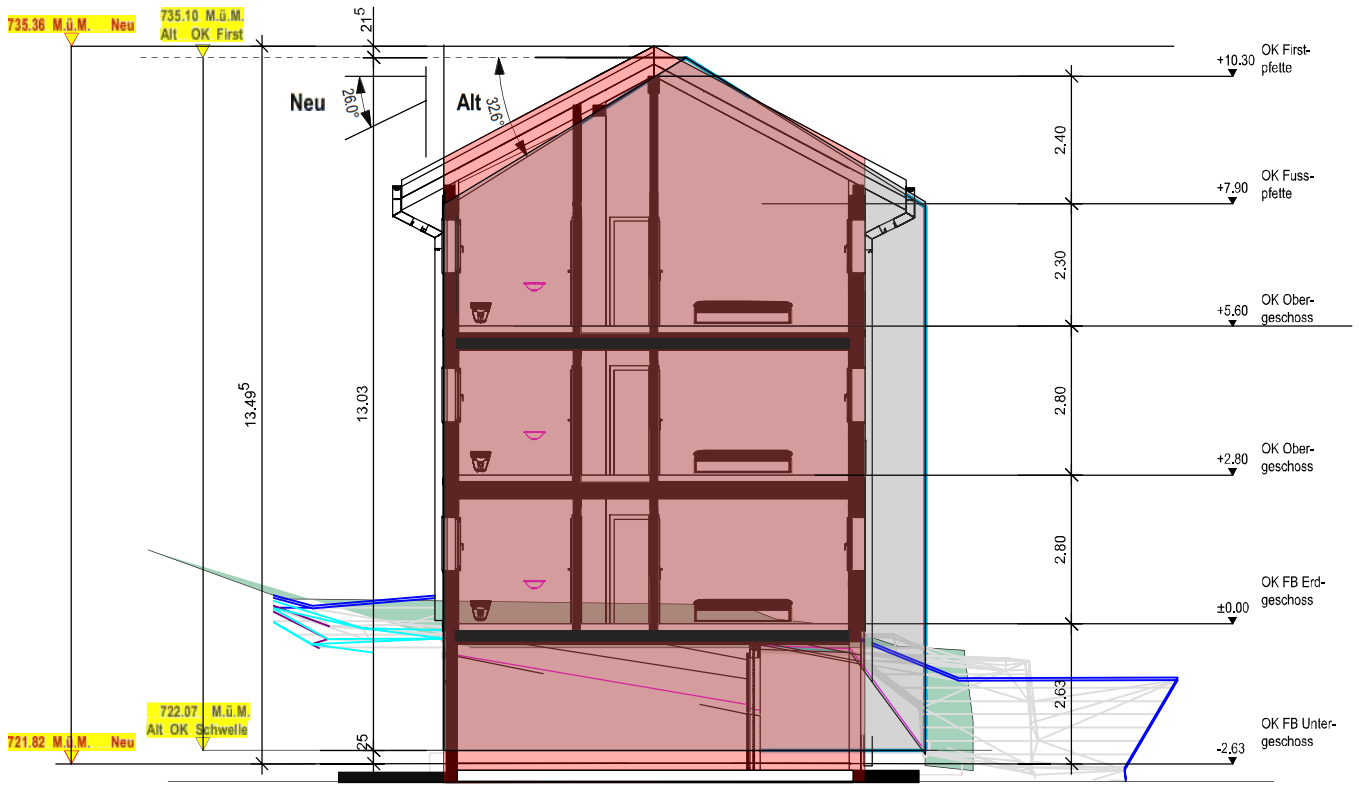

Bestehend

Neu