



5½ Zimmer - Wohnung 101B

Dachgeschoss B, Ebene 2


Wohnfläche	136.4 m ²
Balkon	10.2 m ²
Estrich	40.1 m ²
Keller	13.0 m ²

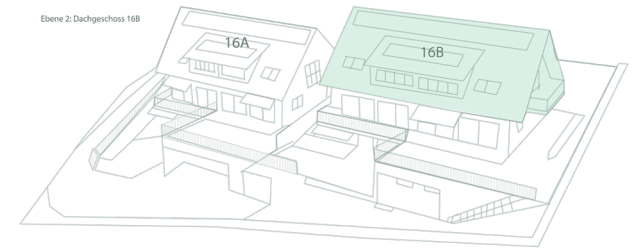

Dachgeschoss

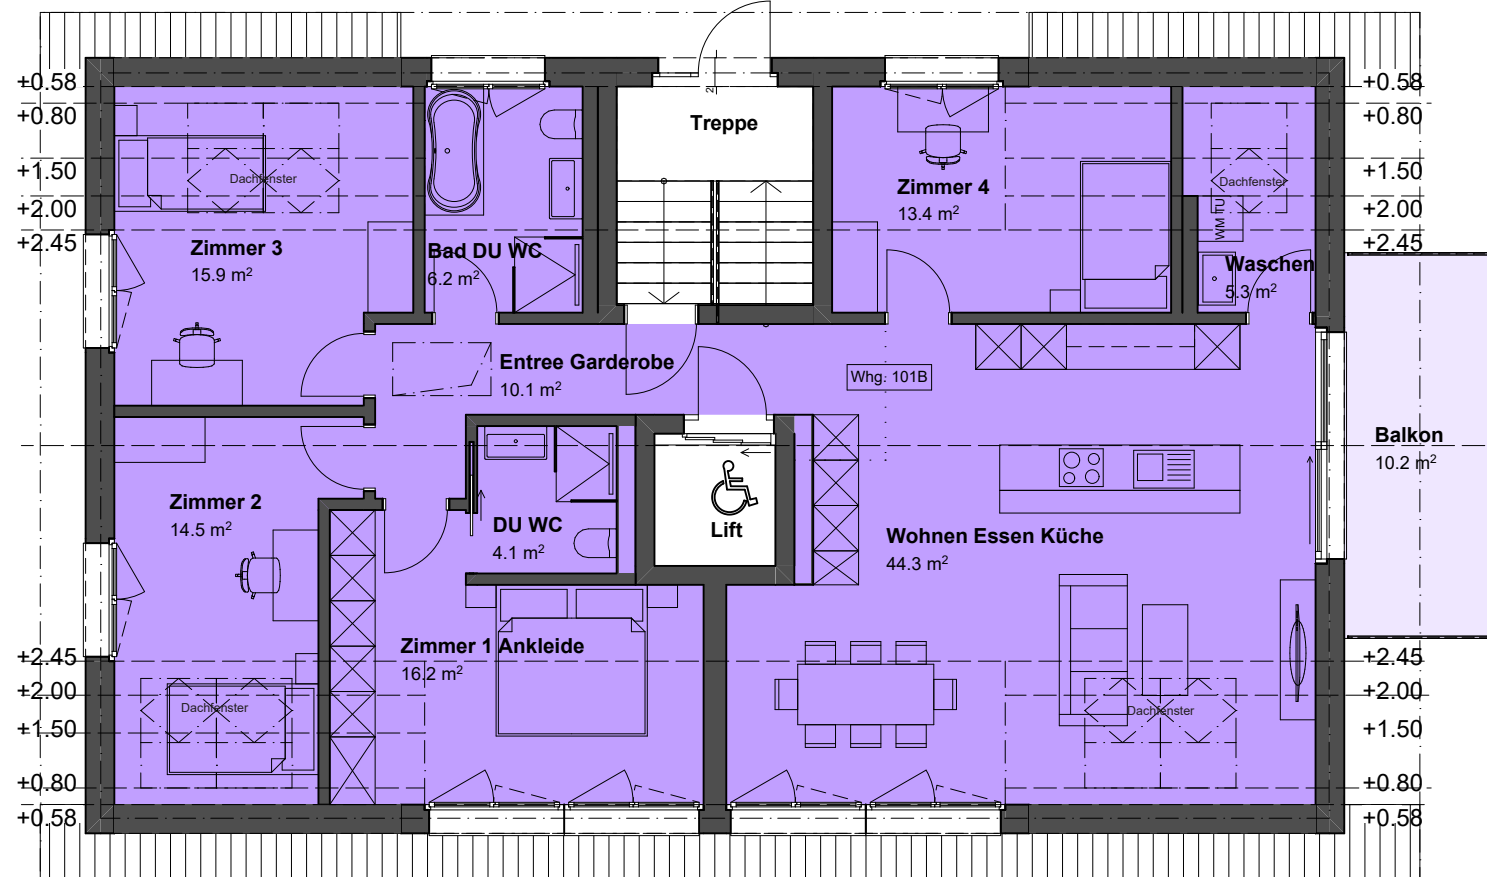


Estrich

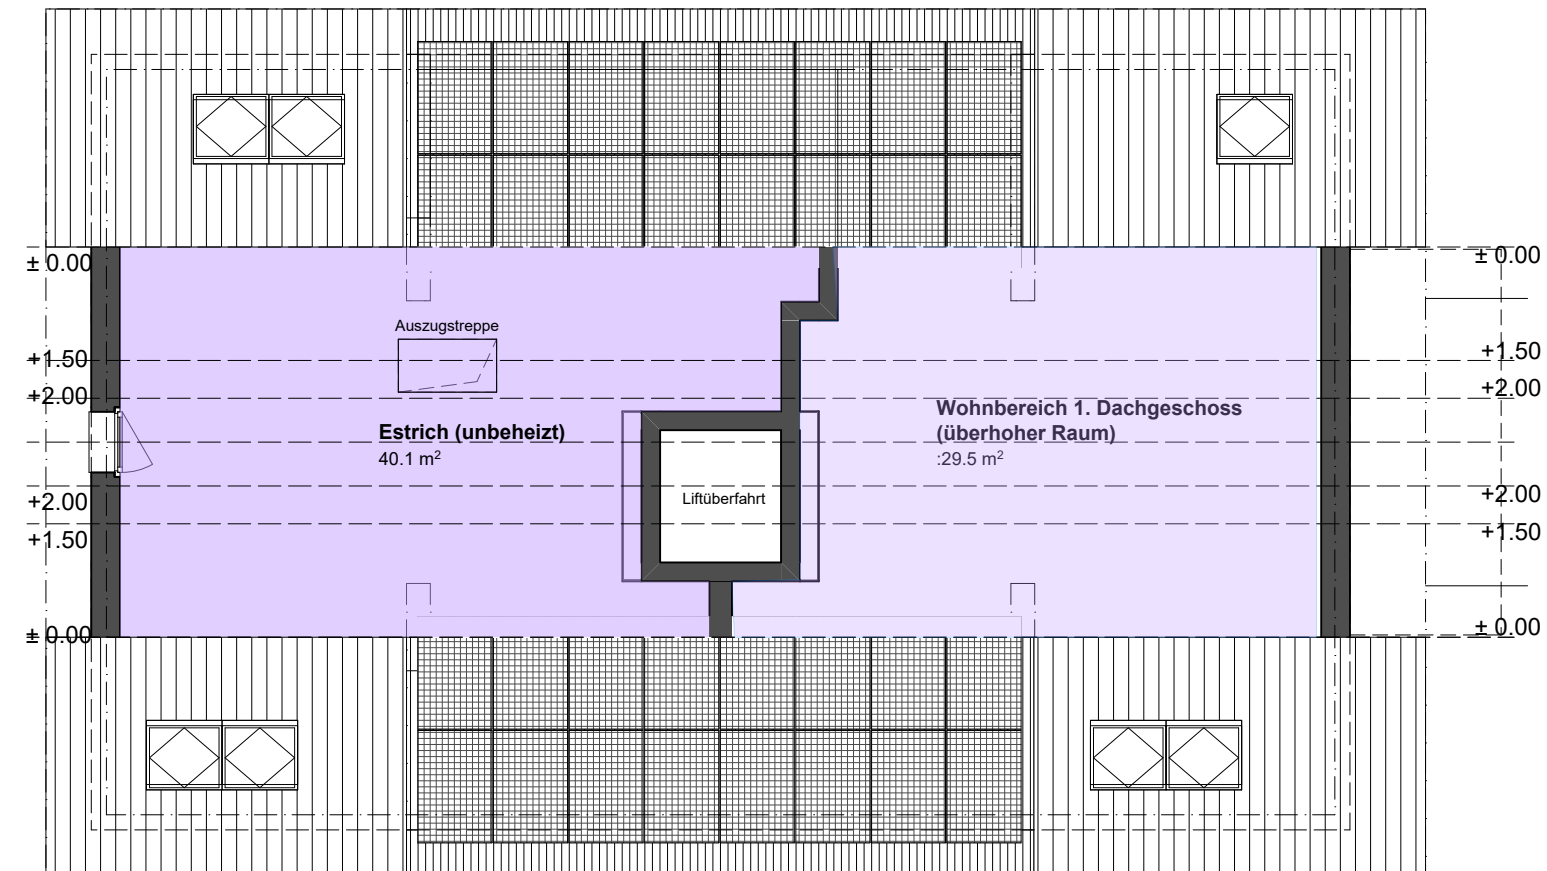

Die Wohnfläche ist die Fläche innerhalb der Aussenmauern inklusive Nasszellen, Reduits, Schächte, Steigzonen. Wohnungsinterne Treppen werden voll gerechnet (je pro Etage). Nicht einberechnet werden Sitzplätze, Loggien, Balkone und Keller gemäss VZI-Flächen-Deklaration. Baubehördliche oder ausführungsbedingte Änderungen und Anpassungen bleiben ausdrücklich vorbehalten.

Keller 16B

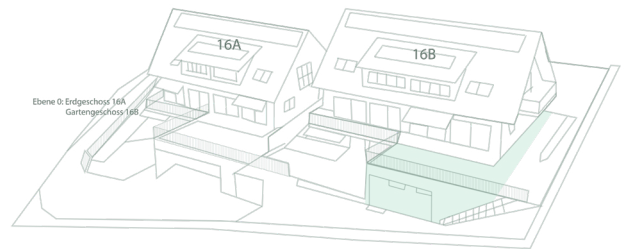

Ebene 0: Erdgeschoss 16A
Gartengeschoss 16B

