






BEST. NACHBARGEBAUDE

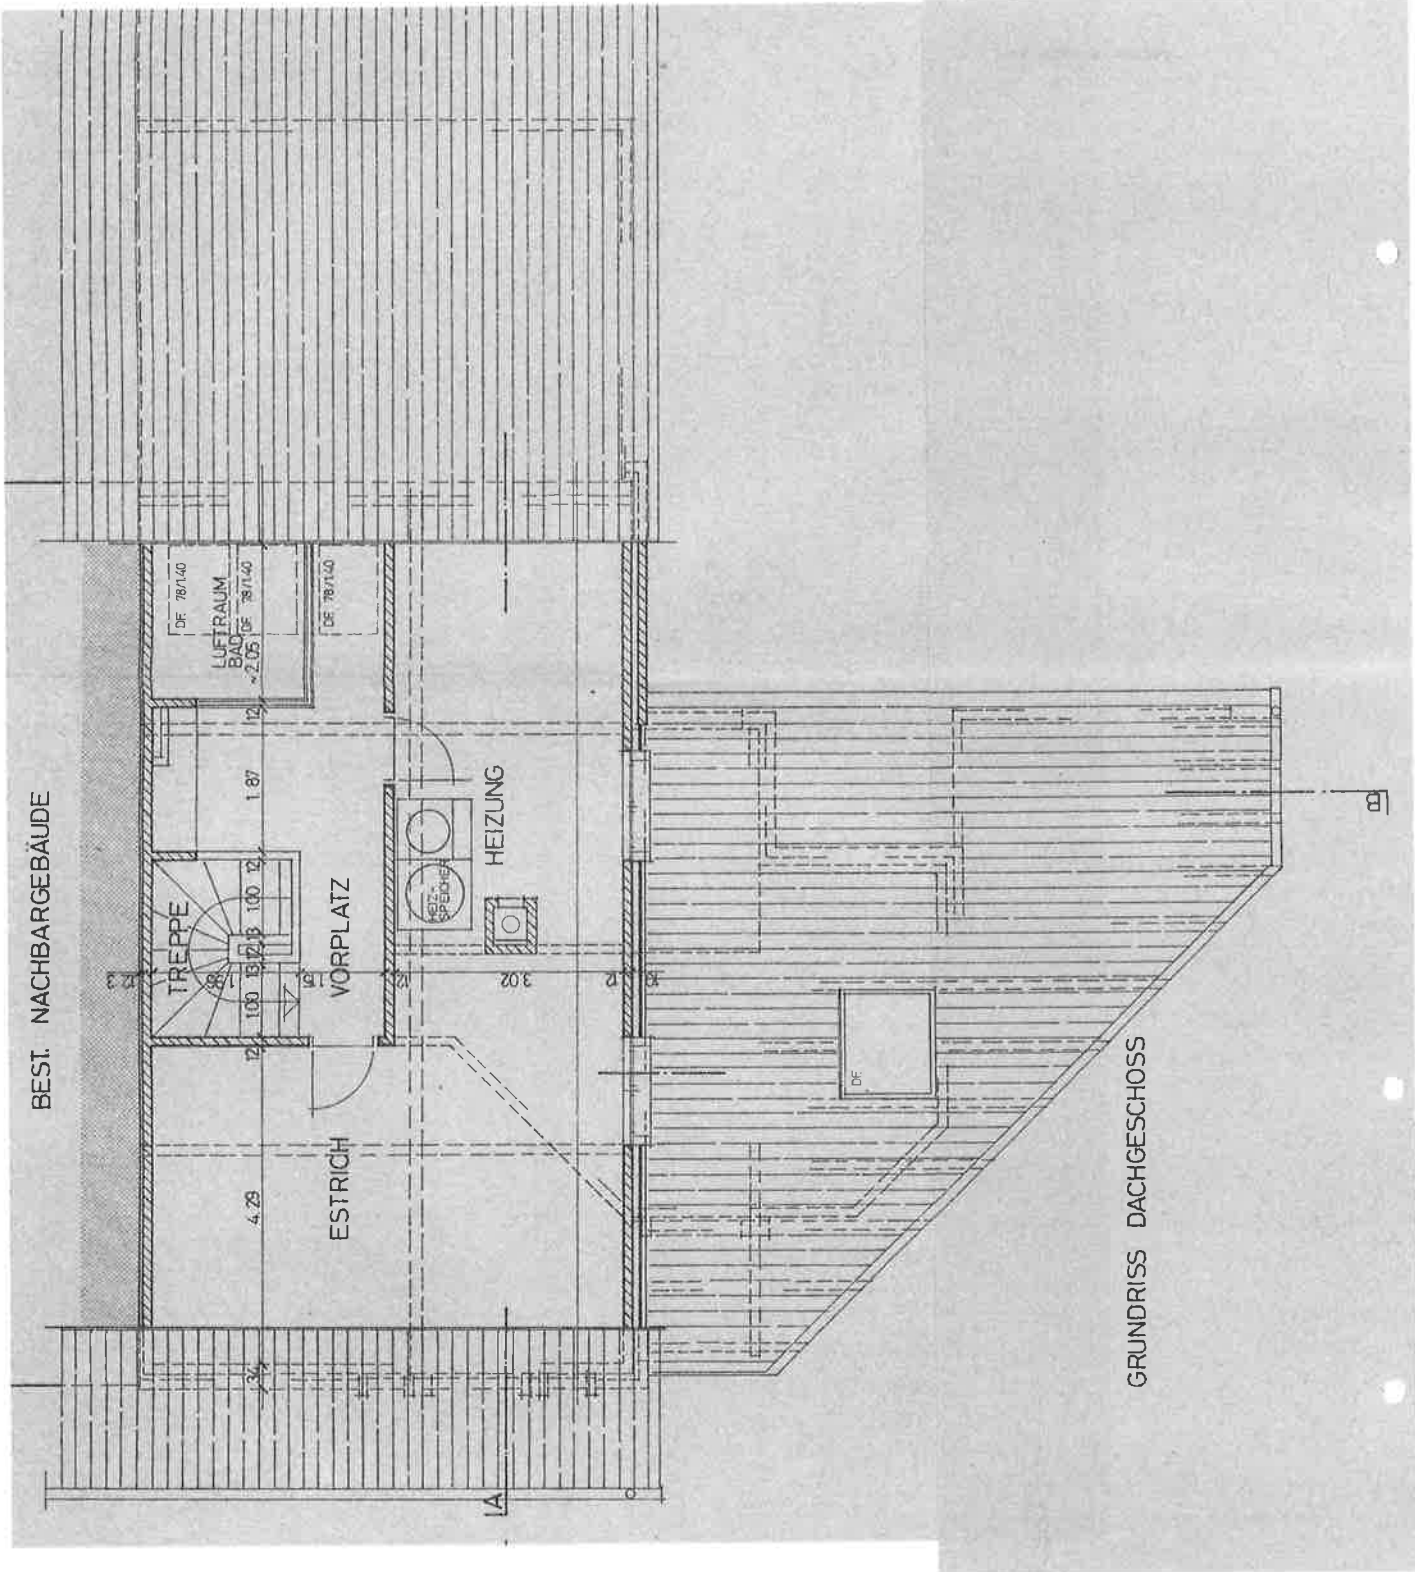

GRUNDRISS DACHGESCHOSS






SCHNITT B---B

|           |              |      |           |     |
|-----------|--------------|------|-----------|-----|
| MST. 1:50 | DAT. 23.5.86 | REV. | GEZ. U.W. | GRÖ |
|-----------|--------------|------|-----------|-----|

DER BAUHERR:

DER ARCHITEKT:

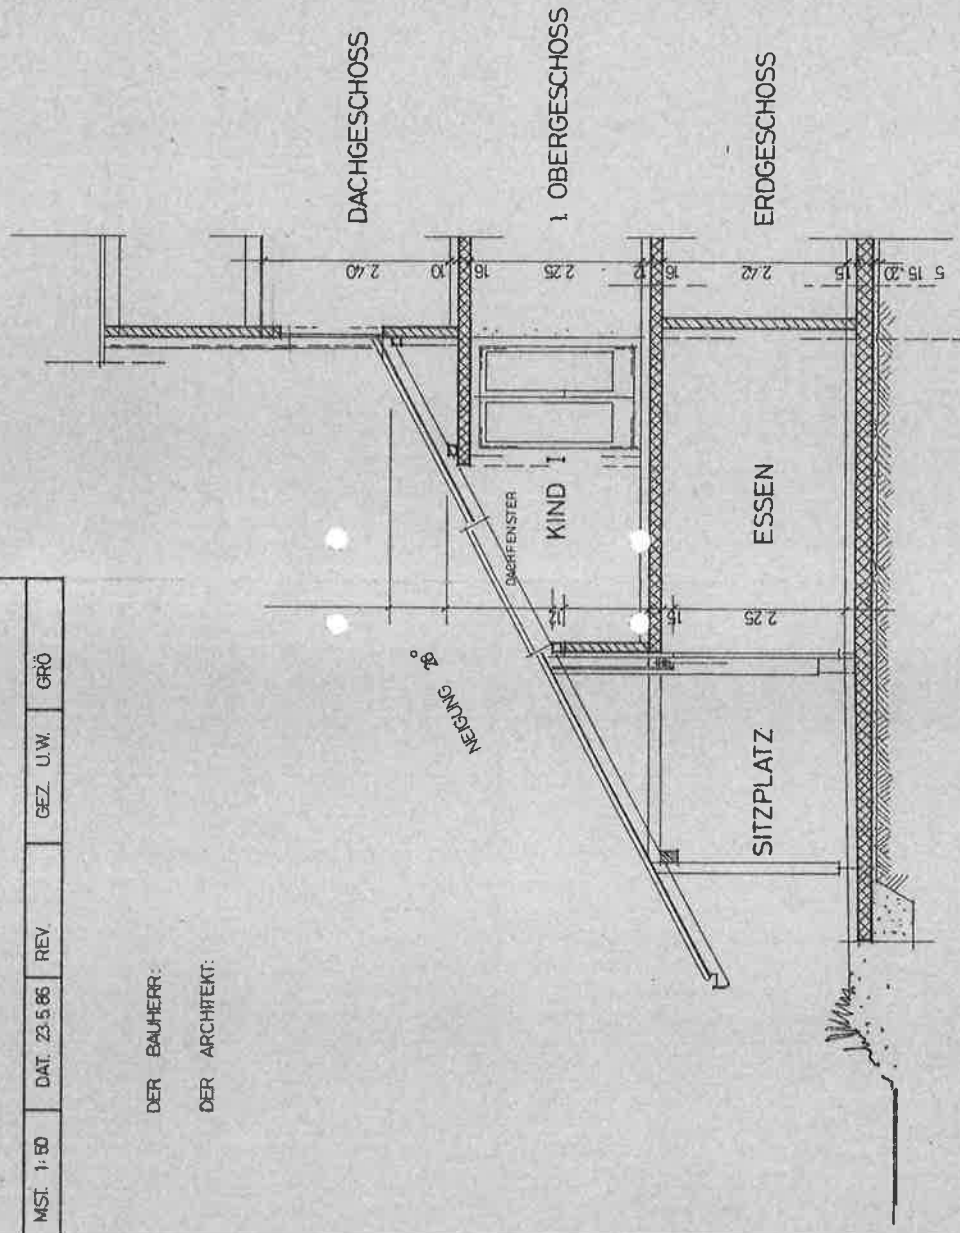

SCHNITT B---B

