


PLANTA ARQUITECTÓNICA


# FUTBOL SOCCER

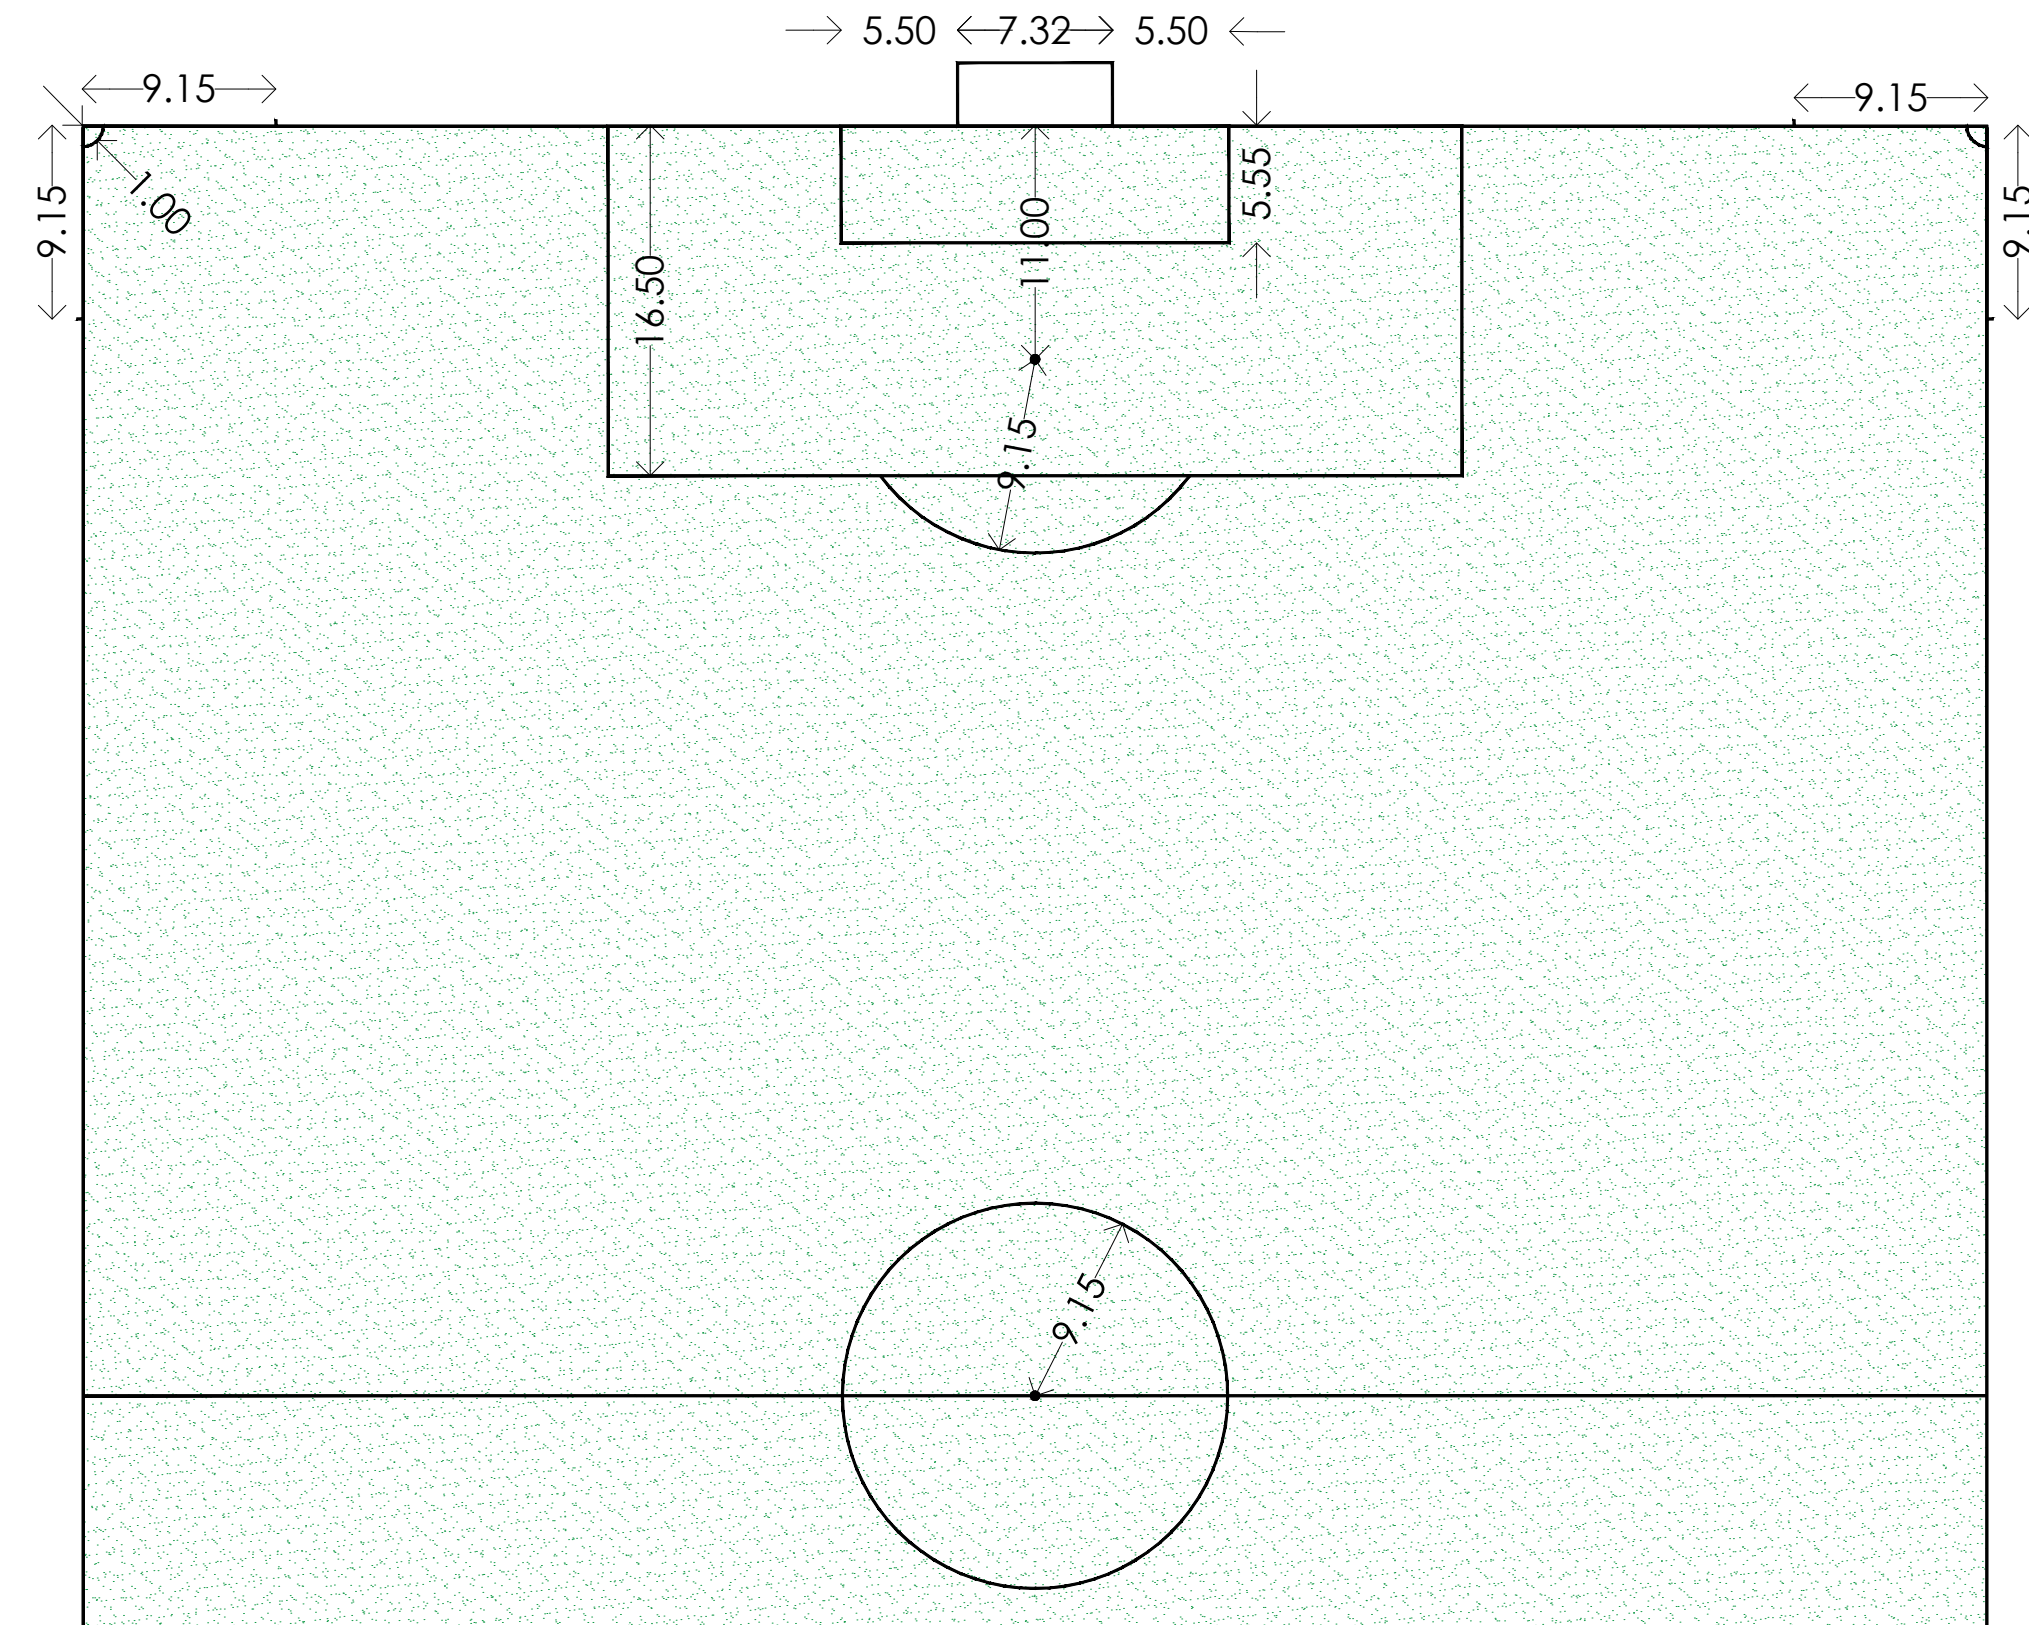

DETALLE DIMENSIONES OFICIALES




VISTA PERSPECTIVA 1

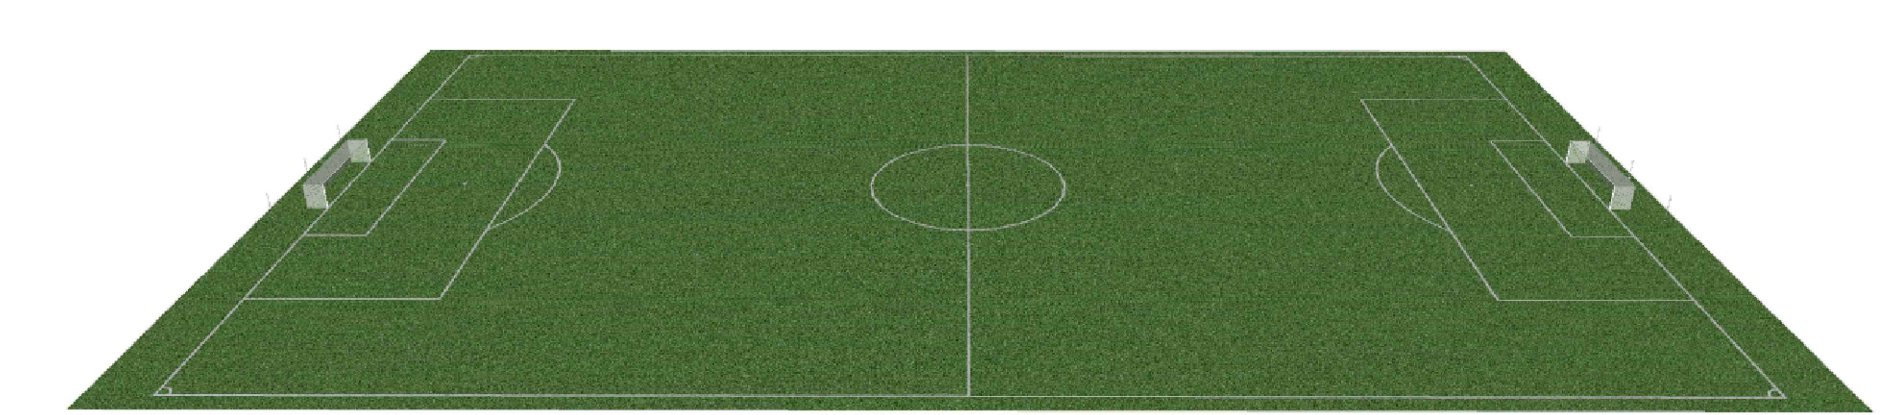

VISTA PERSPECTIVA 2

**NOTAS GENERALES**  
 1. TODAS LAS COTAS Y UNIDADES SE PROPORCIONARÁN EN METROS.  
 2. NO SE OMBIAN MEDIDAS A ESCALAS O EN PLANO.  
 3. LOS PLANOS DEBERÁN VERIFICARSE CON LOS CORRESPONDIENTES DE REALIZACIÓN, CONSULTAR SIEMPRE SOBRE LA DIRECCIÓN DE OBRA Y EL DEPARTAMENTO ENCARGADO DE LA EJECUCIÓN.  
 4. EL CONTRATISTA ES RESPONSABLE DE TRABAJAR SIEMPRE CON UN SUELO COMPACTADO Y VERIFICAR SIEMPRE LA CANTIDAD DE TIERRA QUE SE REQUIERE PARA LA OBRA, CONSULTAR SIEMPRE SOBRE LA DIRECCIÓN DE OBRA Y LA DIRECCIÓN DE OBRAS ARQUITECTÓNICAS.  
 5. TODA LA OBRA Y SERVICIO DE SUPERVISIÓN EN OBRA, CONSULTAR SIEMPRE SOBRE LA DIRECCIÓN DE OBRA Y LA DIRECCIÓN DE OBRAS ARQUITECTÓNICAS.


REVISIONES		
NUMERO	OBSERVACIONES	FECHA
1	PROYECTO INICIAL	AGOSTO 2020

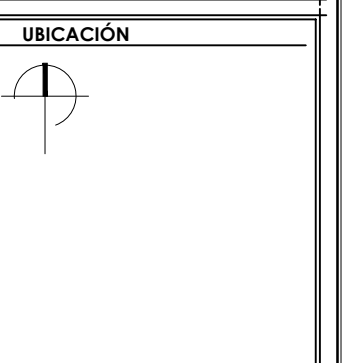

**TIPO DE OBRA**  
 NUEVA

**PROPIETARIO**  
 .

**UBICACION**  
 .

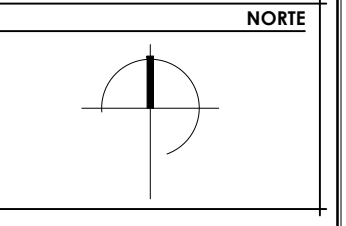

SUPERFICIE DE TERRENO	0,000.00 m <sup>2</sup>
SUPERFICIE DE CONSTRUCCION	0,000.00 m <sup>2</sup>
AREA LIBRE	0%

**REFERENCIA EN PLANO**  
 .

**game turf**  
 Fútbol Sintético

**game turf**  
 Fútbol Sintético  
 Calle Reina Catalina 504, Ciudad Guayaquil, Ecuador.  
 Tel: 043 2752124

<b>FECHA</b> AGOSTO 2020	<b>ACOT.</b> MTS	<b>ESC.</b> S/E
<b>TIPO DE PLANO:</b> ARQUITECTONICO FUT BOL	<b>CLAVE DE PLANO:</b> ARQ FUT 02	