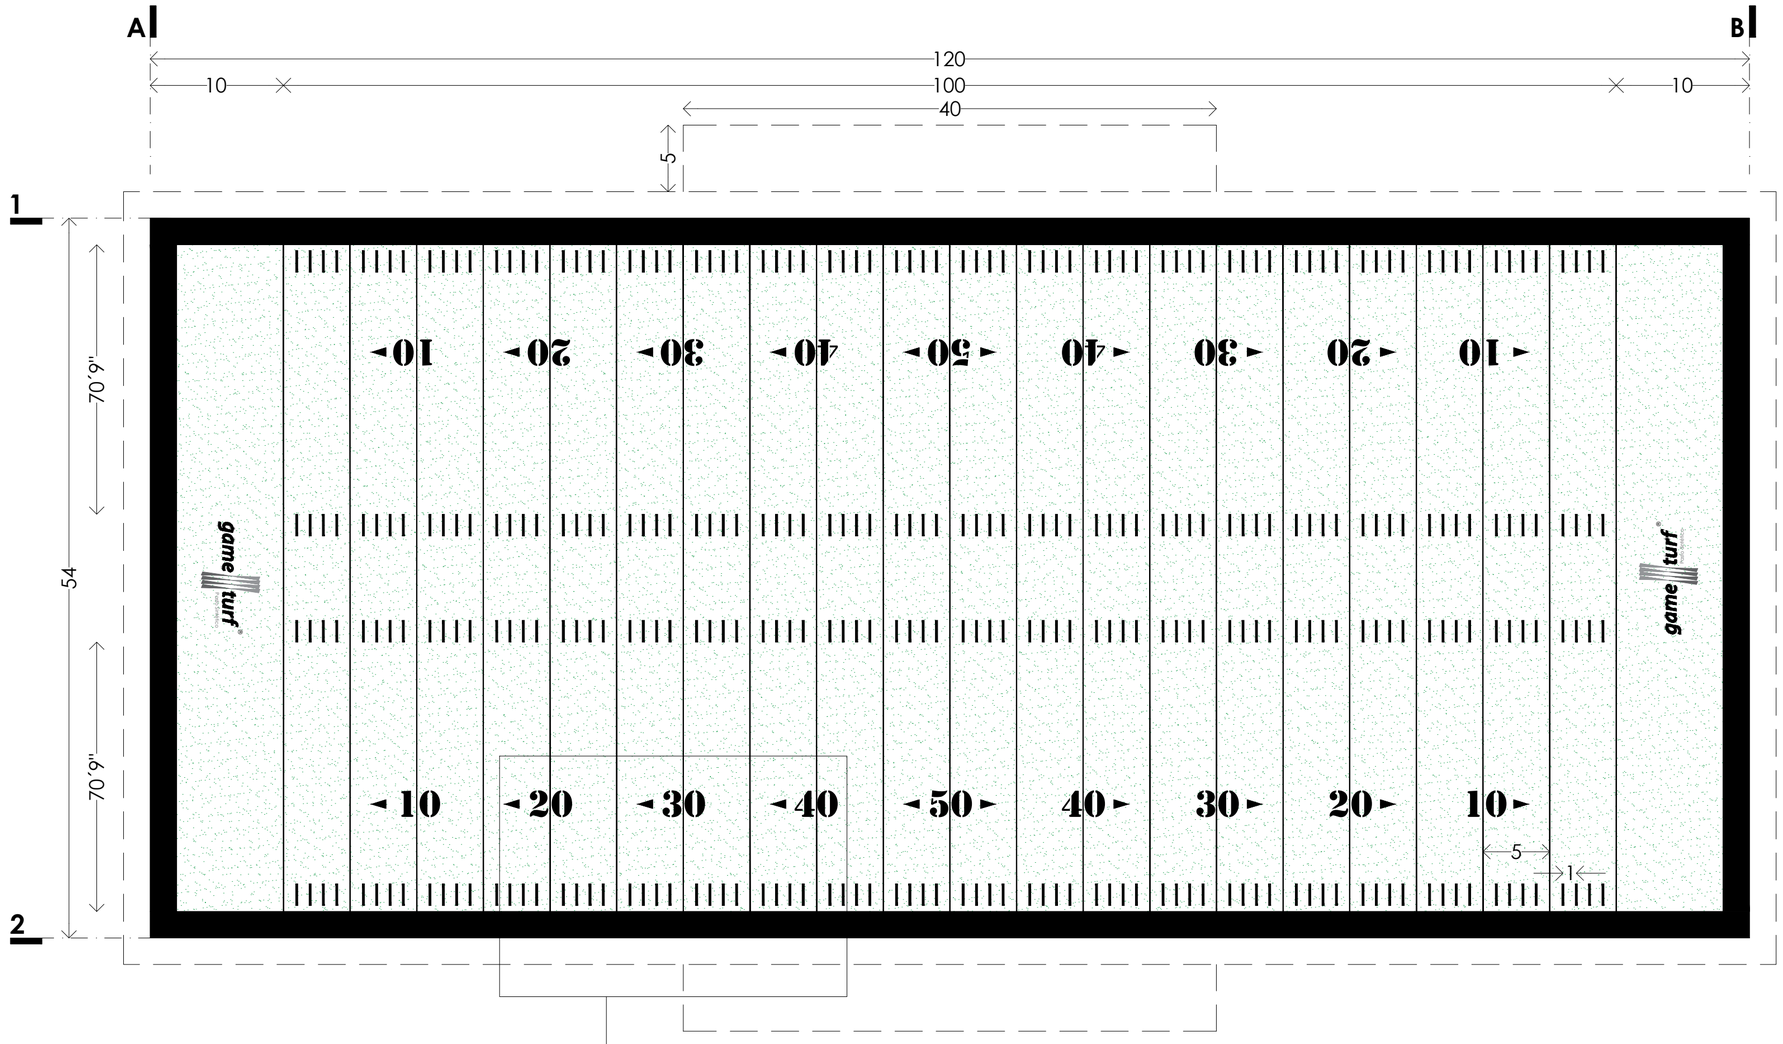


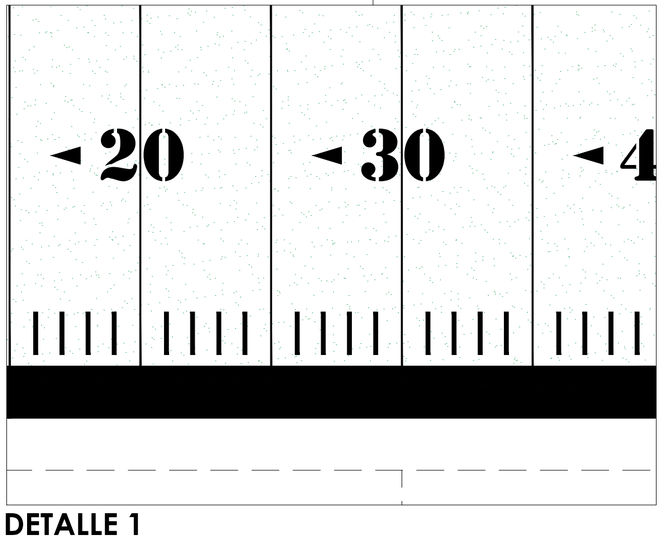


DETALLE 1

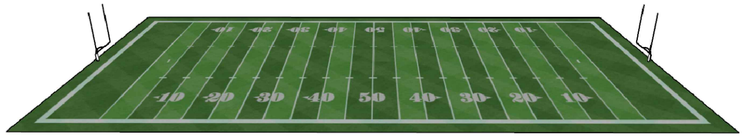

VISTA PERSPECTIVA 1

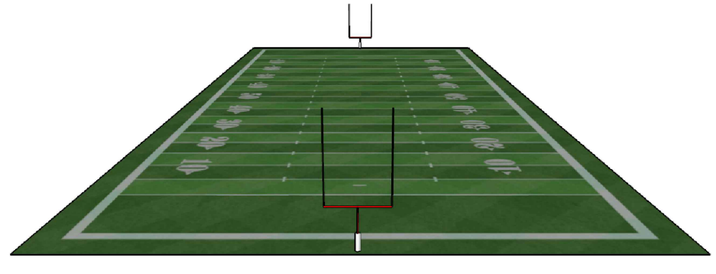

VISTA PERSPECTIVA 2

# FOOTBALL AMERICANO

## NOTAS GENERALES

1. TODAS LAS COTAS Y NIVELES SE PROPORCIONARAN EN METROS.
2. NO SE TOMARAN MEDIDAS A ESCALA DE LOS PLANOS.
3. LOS PLANOS DEBERAN VERIFICARSE CON LOS CORRESPONDIENTES DE INSTALACIONES CUALQUIER DISCREPANCIA DEBERA SER CONSULTADA CON LA SUBDIRECCION DE OBRA Y EL DEPARTAMENTO ENCARGADO DE LA EJECUCION.
4. EL CONTRATISTA ES RESPONSABLE DE TRABAJAR SIEMPRE CON UN JUEGO COMPLETO DE PLANOS. CUALQUIER DUDA EN LA INTERPRETACION DE LOS MISMOS, DEBERA CONSULTARSE CON LA DIRECCION DE OBRA Y LA DIRECCION DE DISEÑO ARQUITECTONICO.
5. TODAS LA COTAS Y NIVELES SE VERIFICARAN EN OBRA CUALQUIER DISCREPANCIA DEBERA CONSULTARSE CON LA DIRECCION DE OBRA Y LA FIRMA DE DISEÑO ARQUITECTONICO.

## REVISIONES

| NUMERO | OBSERVACIONES | FECHA |
|---|---|---|
| 1 | PROYECTO INICIAL | AGOSTO-2020 |

UBICACIÓN

TIPO DE OBRA

PROYECTO

PROPIETARIO

-

UBICACION

-

NORTE

SUPERFICIE DE TERRENO 0,000.00 m2
SUPERFICIE DE CONSTRUCCIÓN 0,000.00 m2
AREA LIBRE 0%

REFERENCIA EN PLANO

game turf® Pasto Sintético

Gameturf
Calle Sebastián García 14 Col. Cimatario
C.P. 76020 Querétaro, Qro.
Tel. (442) 213 32 24

| FECHA | ACOT. | ESC. |
|---|---|---|
| AGOSTO 2020 | YDS | S/E |

TIPO DE PLANO: ARQUITECTONICO FOOTBALL

CLAVE DE PLANO: ARQ FBLL 04