




**PLANTA ARQUITECTÓNICA  
FUTBOL 7**

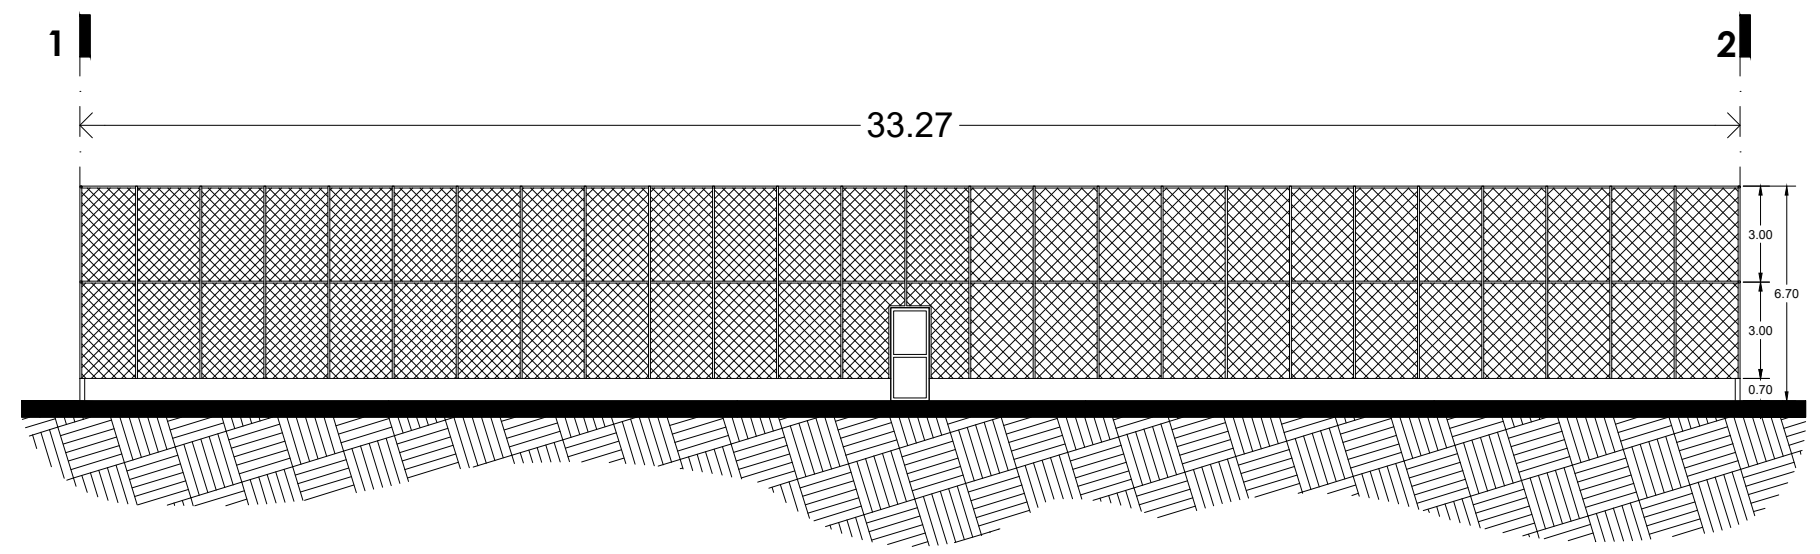


**DETALLE SECCIÓN A-A**

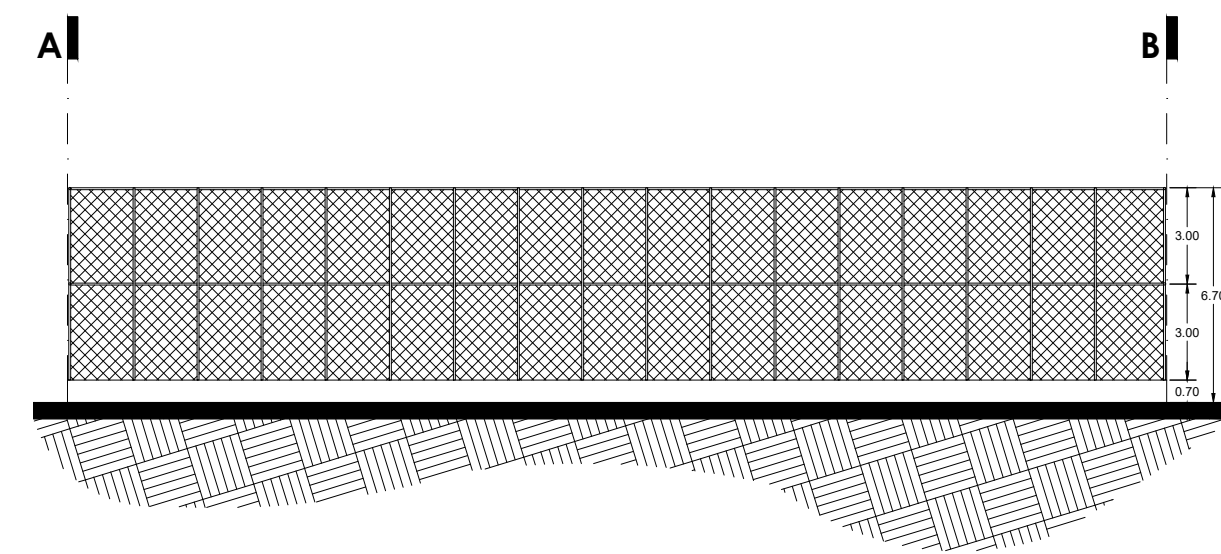

**DETALLE SECCIÓN B-B**

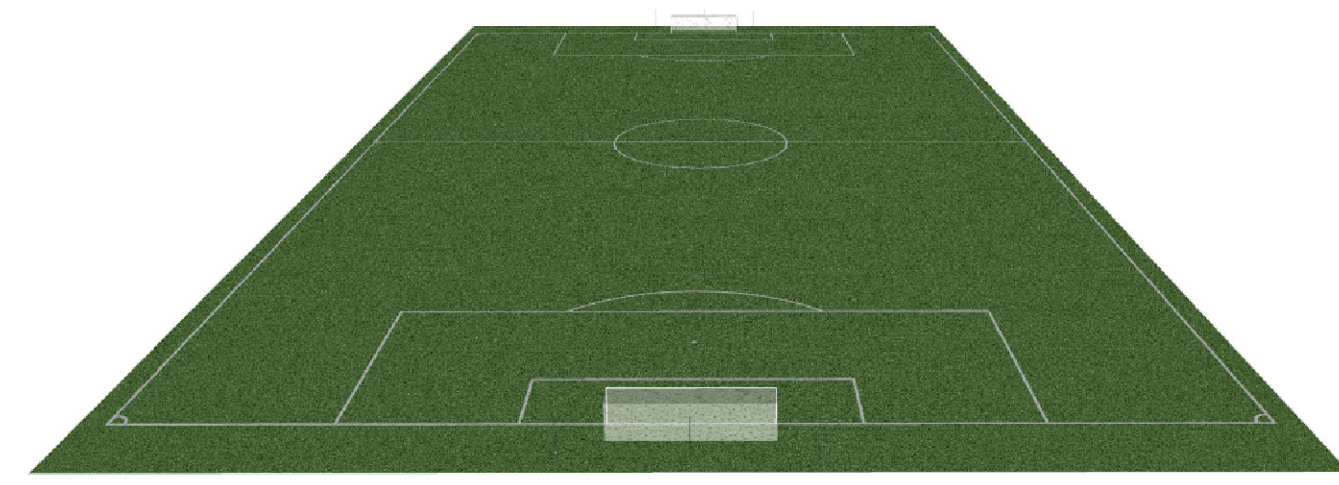

**VISTA PERSPECTIVA 1**

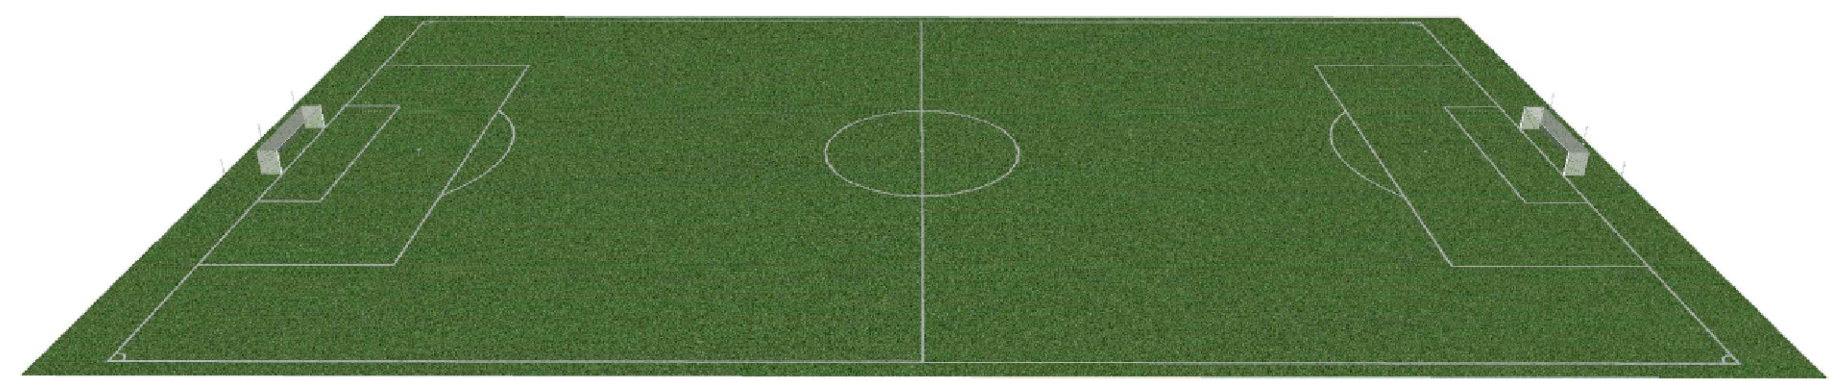

**VISTA PERSPECTIVA 2**

**NOTAS GENERALES**  
 1. TODAS LAS COTAS Y NIVELES SE PROPORCIONARÁN EN METROS.  
 2. NO SE OMBIAN MEDIDAS A ESCALA DE LOS PLANOS.  
 3. LOS PLANOS DEBERÁN VERIFICARSE CON LOS CORRESPONDIENTES DE REALIZACIÓN, CONSULTAR SIEMPRE CON LA DIRECCIÓN DE OBRAS Y EL DEPARTAMENTO ENCARGADO DE LA EJECUCIÓN.  
 4. EL CONTRATISTA ES RESPONSABLE DE TRABAJAR SIEMPRE CON UN SUELO COMPACTADO Y DEBE CONSULTAR SIEMPRE CON LA DIRECCIÓN DE OBRAS Y LA DIRECCIÓN DE OBRAS ARQUITECTÓNICAS.  
 5. TODA LA OBRA Y NIVELES DE SUPERFICIALES EN OBRA, CONSULTAR SIEMPRE CON LA DIRECCIÓN DE OBRAS Y LA DIRECCIÓN DE OBRAS ARQUITECTÓNICAS.

REVISIONES		
NUMERO	OBSERVACIONES	FECHA
1	PROYECTO INICIAL	AGOSTO 2020

**UBICACIÓN**

**TIPO DE OBRA**  
NUEVA

**PROPIETARIO**

**UBICACIÓN**

**NORTE**

SUPERFICIE DE TERRENO	0,000.00 m2
SUPERFICIE DE CONSTRUCCIÓN	0,000.00 m2
AREA LIBRE	0%

**REFERENCIA EN PLANO**

**game turf**  
 Fútbol Sintético  
 Calle Reina Victoria 14, 1º planta  
 41013 Sevilla, España  
 T: +34 954 21 28 24

**FECHA**  
AGOSTO 2020

**ACOT.**  
MTS

**ESC.**  
S/E

**TIPO DE PLANO:**  
ARQUITECTÓNICO  
FUTBOL

**CLAVE DE PLANO:**  
ARQ  
FUT  
02