
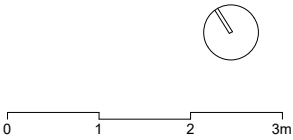


Observaciones: Promociones Habitat podrá realizar las modificaciones que estime necesarias por exigencias de orden técnico, comercial, jurídico o de disponibilidad. Las superficies detalladas son aproximadas. El equipamiento de la vivienda será el indicado en la memoria de calidades, no siendo objeto de entrega el mobiliario ha sido representado a efectos meramente decorativos. Versión 01

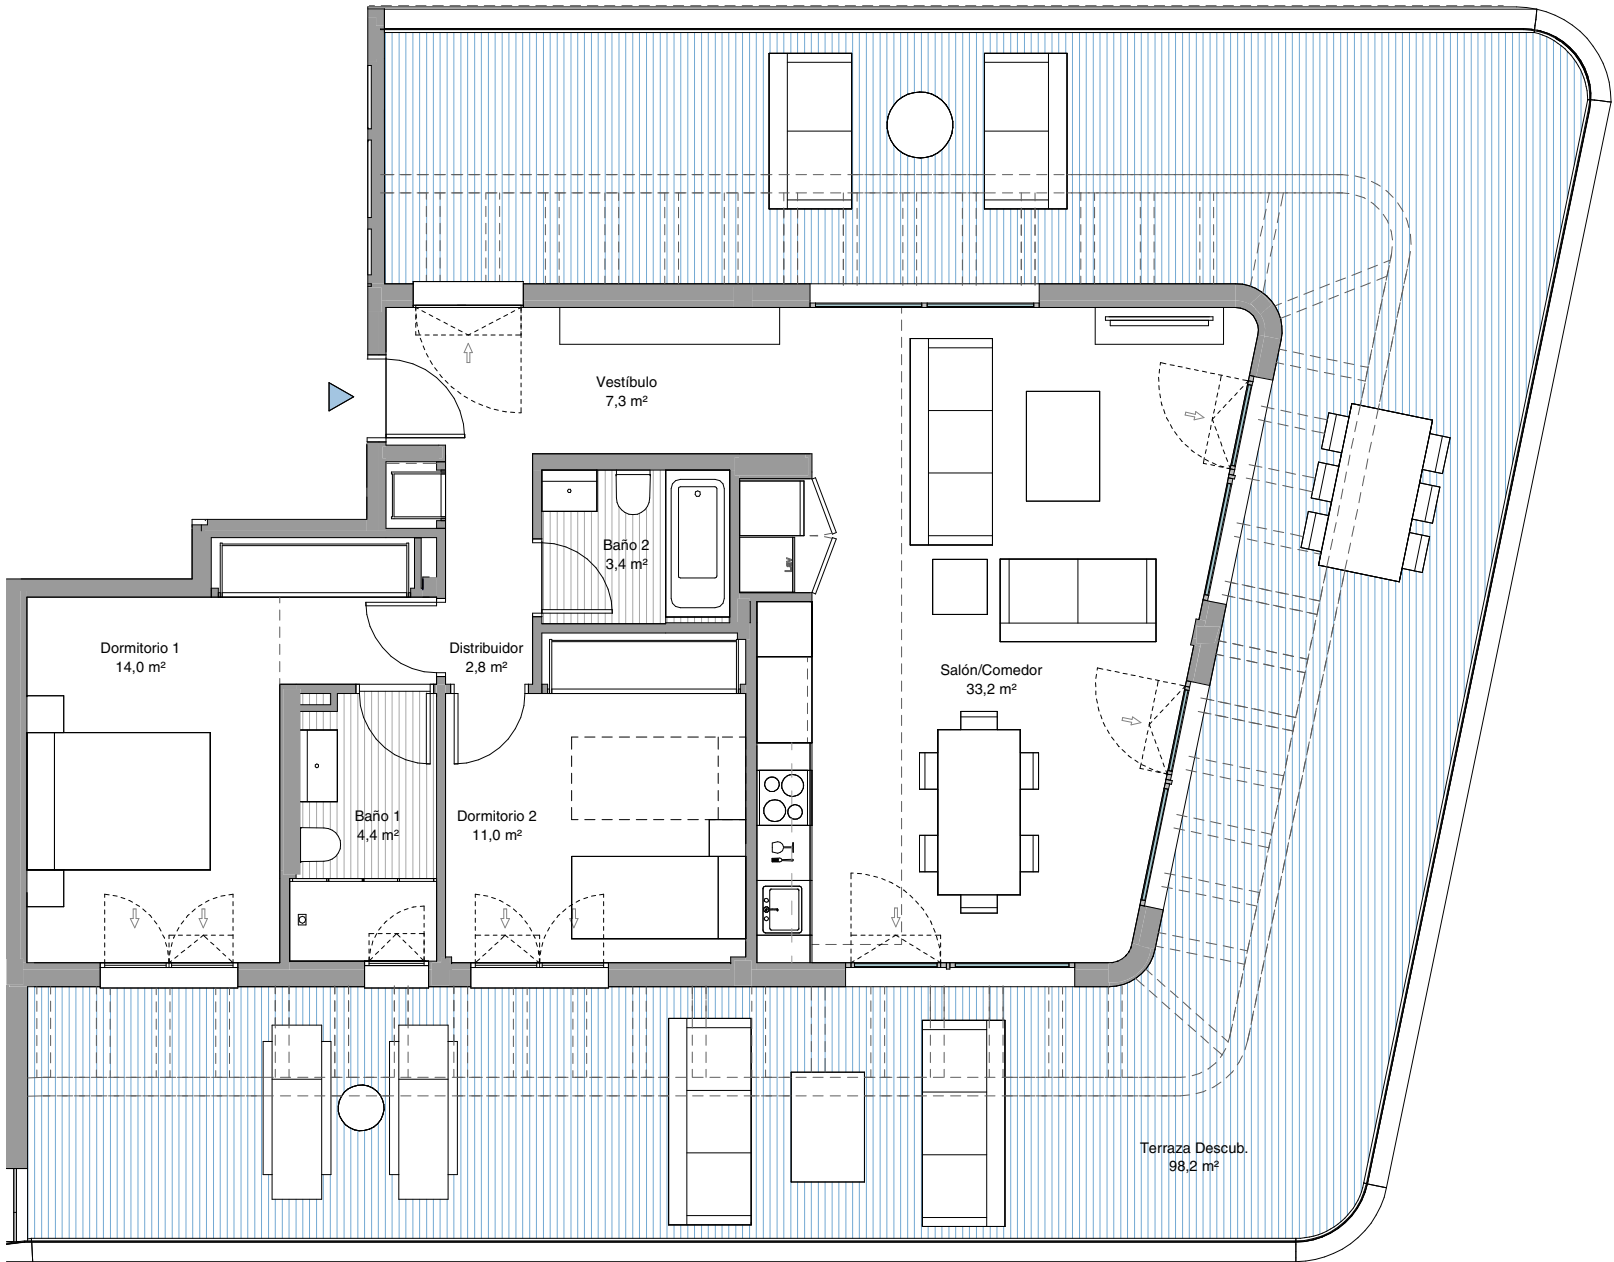

habitat

Alborán-Bora

VIVIENDA V2.13


Bloque 1 Portal 2 Letra A
Planta P05



SUPERFICIES

Superficie útil interior vivienda	76,8 m ²
Superficie construida CCC	107,4 m²
Superficie útil exterior uso privativo	98,2 m ²
Superficie útil Decreto 218/2005	84,5 m ²
Superficie construida Decreto 218/2005	118,2 m ²

Observaciones: Promociones Habitat podrá realizar las modificaciones que estime necesarias por exigencias de orden técnico, comercial, jurídico o de disponibilidad. Las superficies detalladas son aproximadas. El equipamiento de la vivienda será el indicado en la memoria de calidades, no siendo objeto de entrega el mobiliario ha sido representado a efectos meramente decorativos. Versión 01

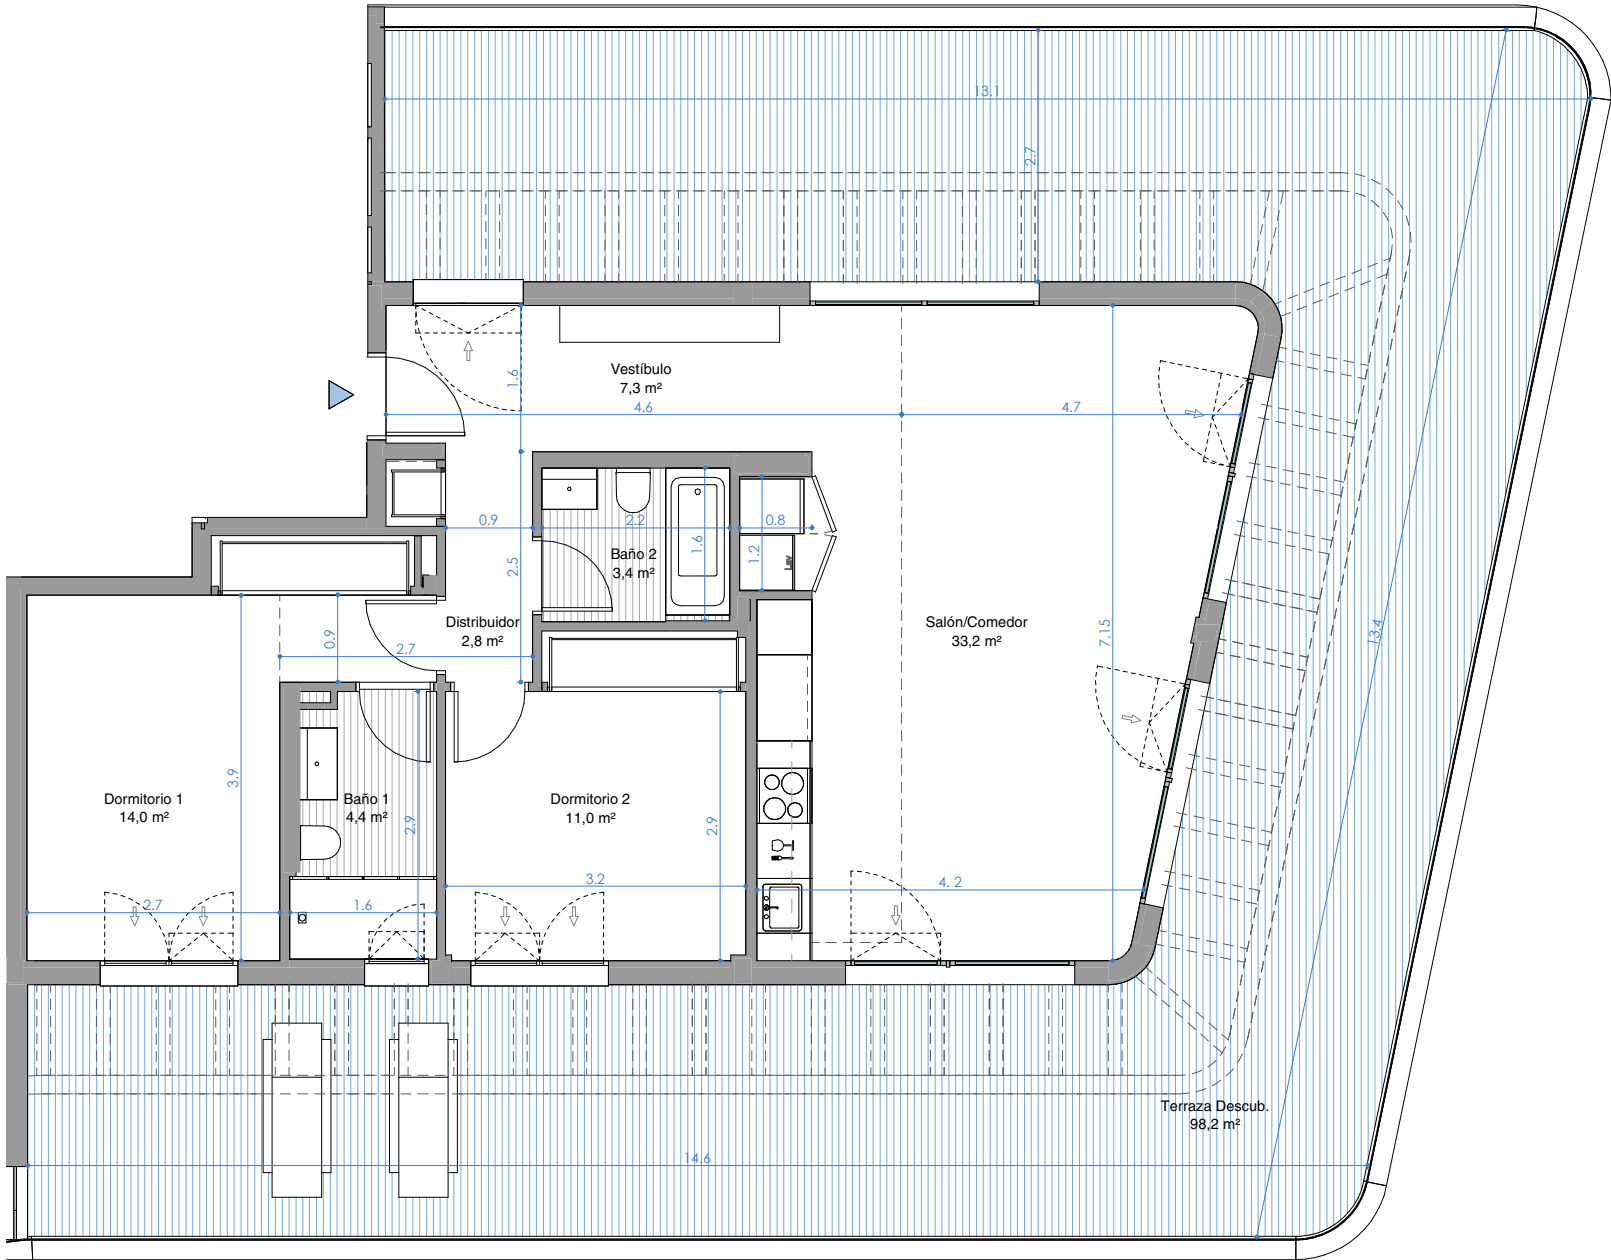

habitat

Alborán-Bora


VIVIENDA V2.13

Bloque 1 Portal 2 Letra A
Planta P05



SUPERFICIES

Superficie útil interior vivienda	76,8 m ²
Superficie construida CCC	107,4 m²
Superficie útil exterior uso privativo	98,2 m ²
Superficie útil Decreto 218/2005	84,5 m ²
Superficie construida Decreto 218/2005	118,2 m ²

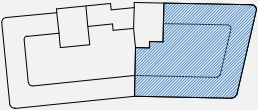

0 1 2 3m

habitatinmobiliaria.com

V 2.1 (enero 2025)

