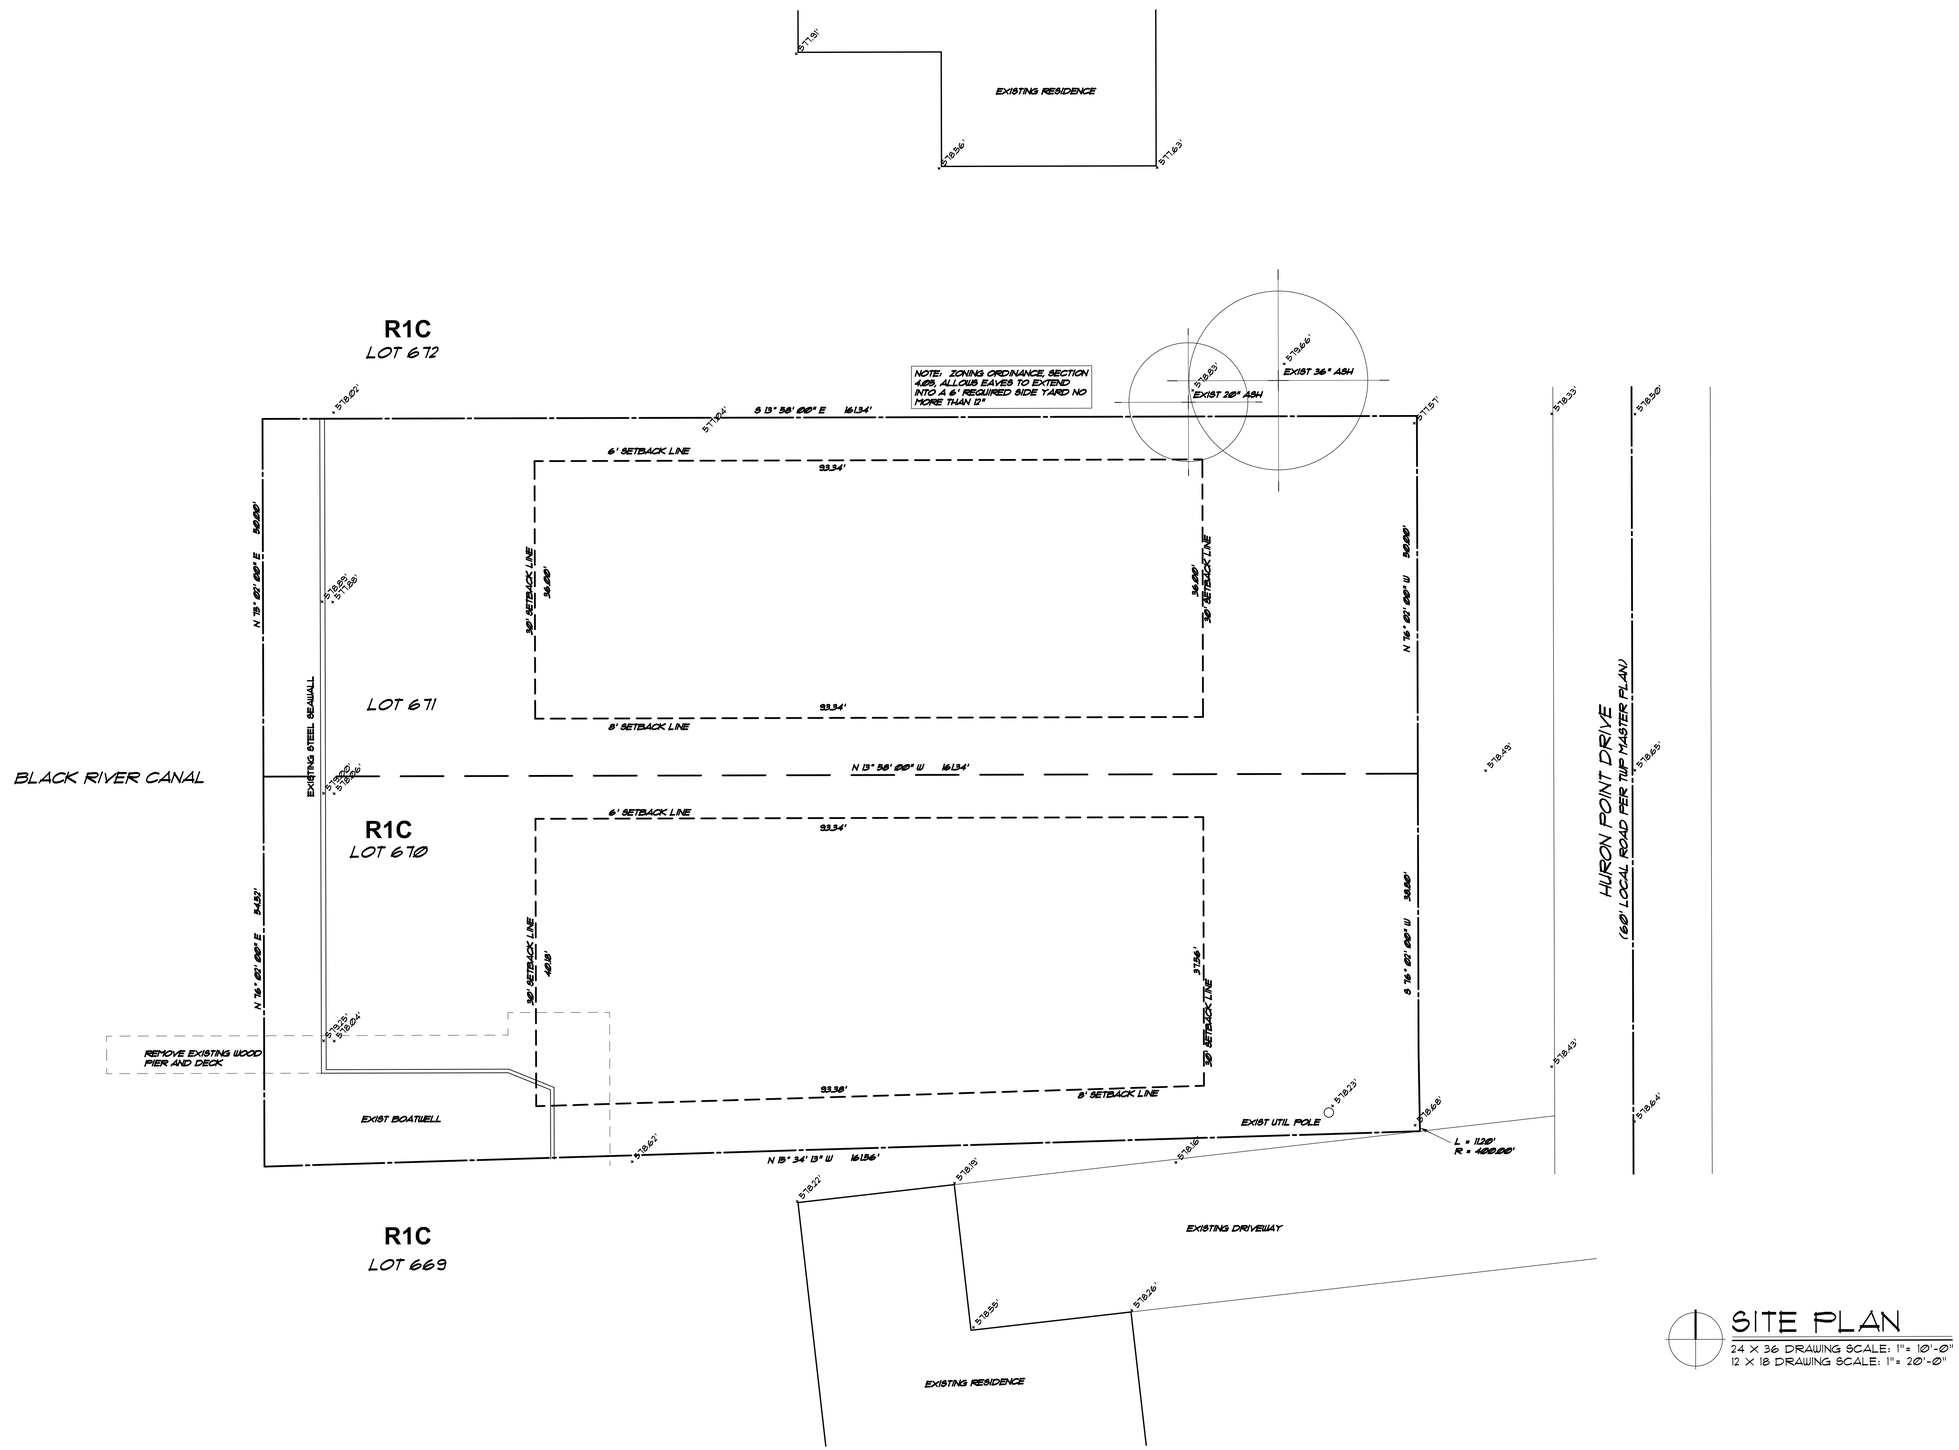

SITE PLAN

24 X 36 DRAWING SCALE: 1" = 10'-0"
12 X 18 DRAWING SCALE: 1" = 20'-0"