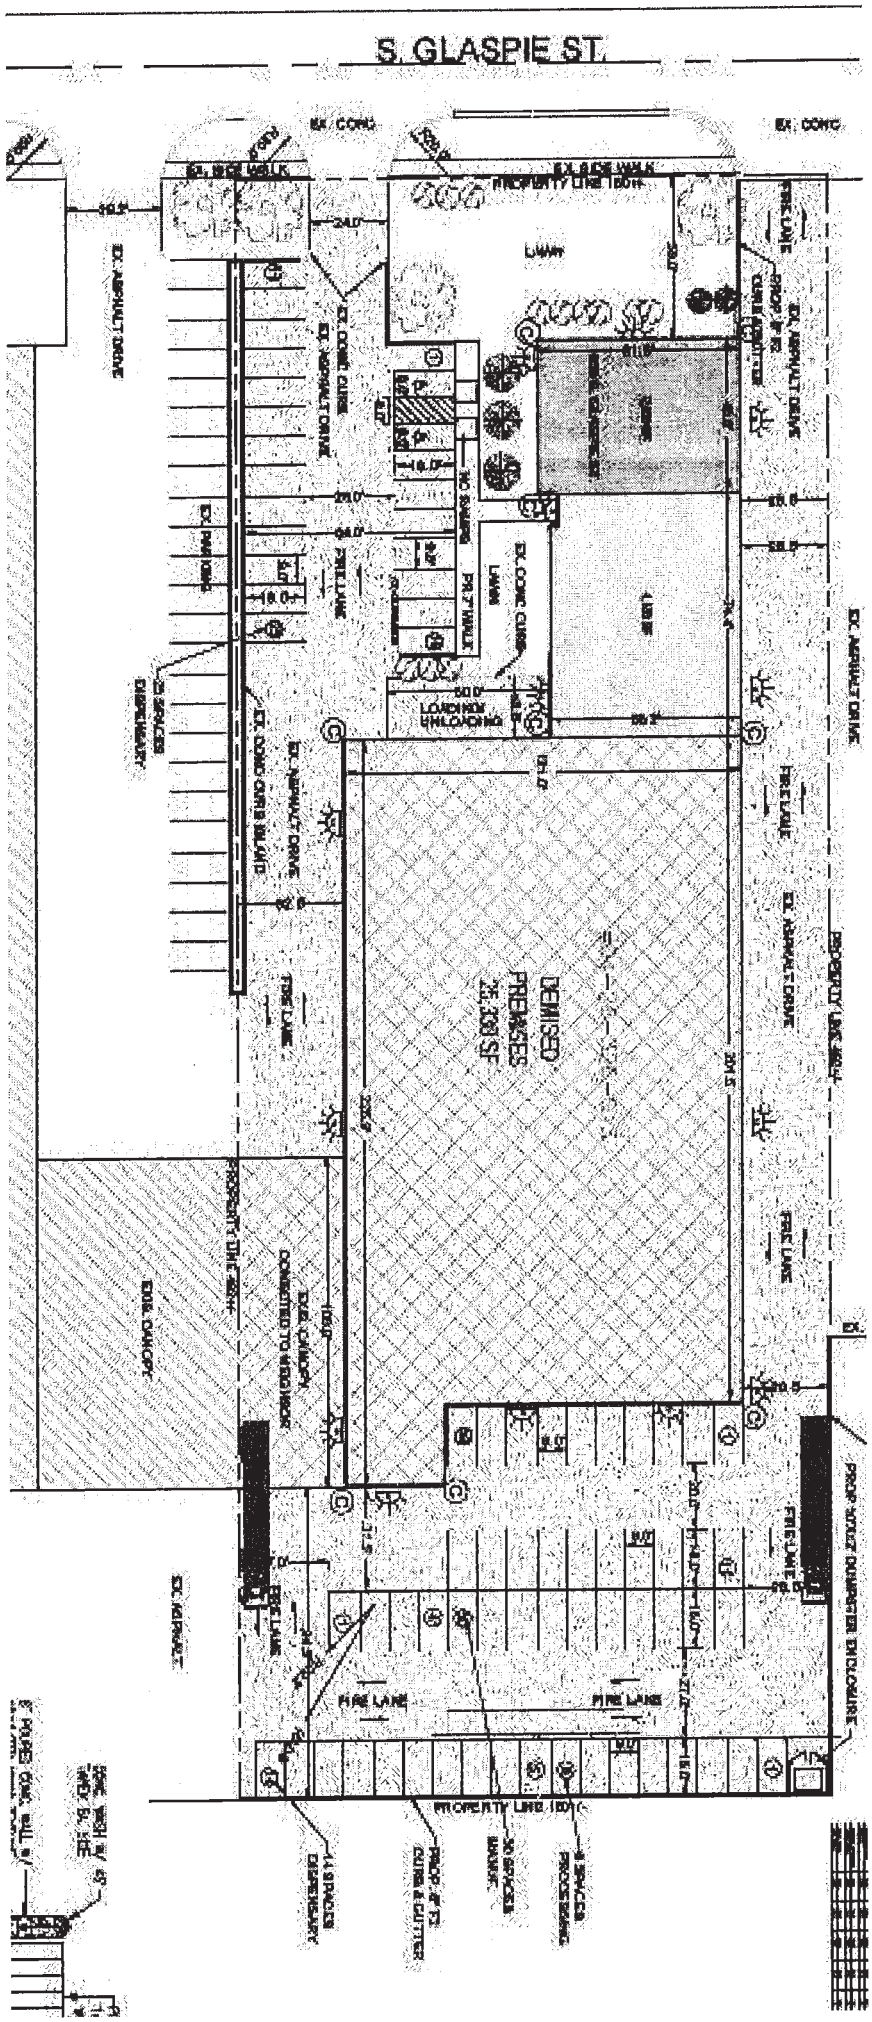
S. GLASPIE ST.
EX. CONC.
EX. SIDE WALK
PROPERTY LINE 160+
LAWN
EX. ASPHALT DRIVE
EX. CONC. CURB
EX. CONC. CURB BLAND
FIRE LANE
LOADING
UNLOADING
DEMISED PREMISES
EX. CANOPY
EX. ASPHALT
PROPERTY LINE 160+