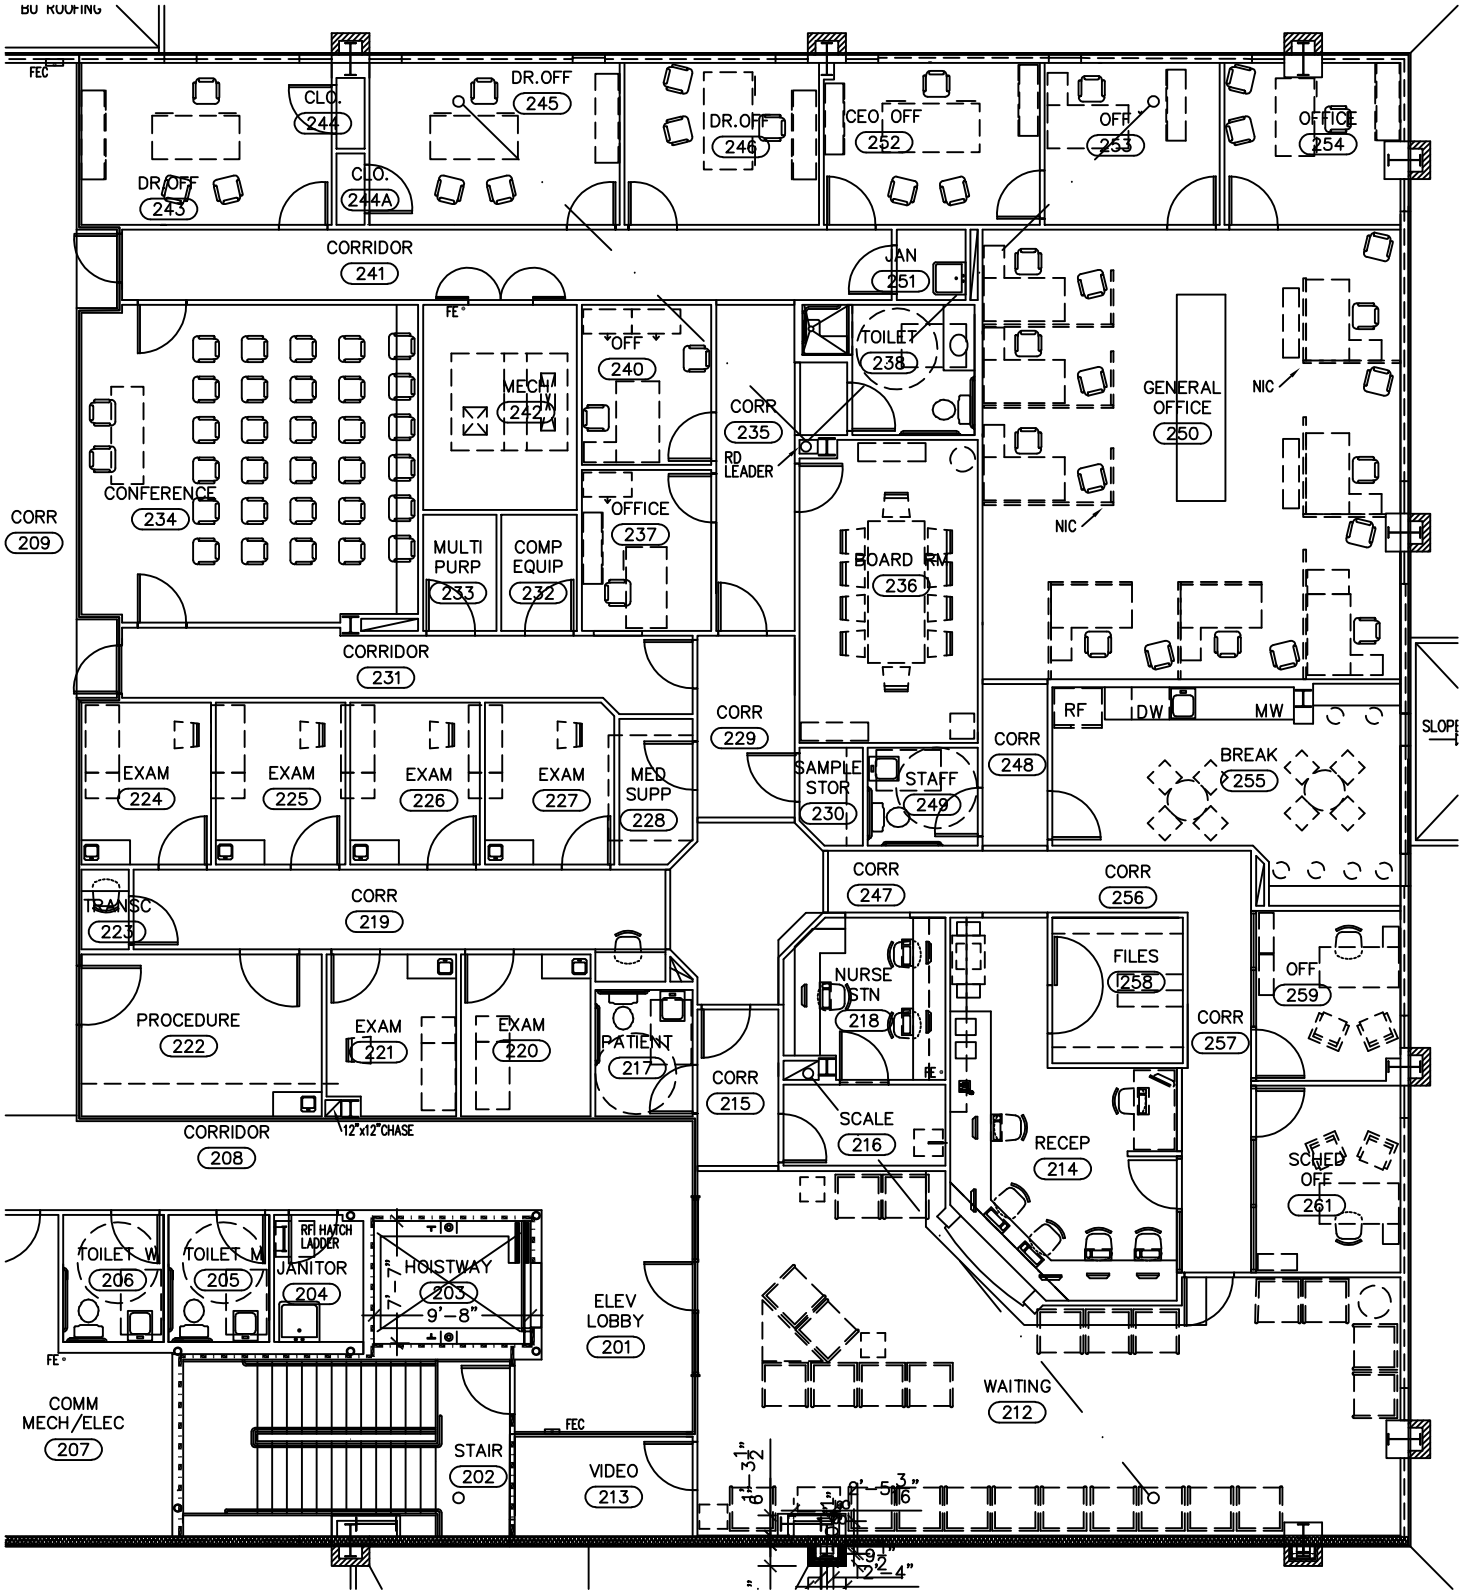
BU ROOFING
FEC
DR.OFF 243
CLO. 244
CLO. 244A
DR.OFF 245
DR.OFF 246
CEO. OFF 252
OFF 253
OFFICE 254
CORRIDOR 241
JAN 251
TOILET 238
OFF 240
MECH 242
CORR 235
RD LEADER
GENERAL OFFICE 250
NIC
CONFERENCE 234
OFFICE 237
MULTI PURP 233
COMP EQUIP 232
BOARD RM 236
CORR 209
CORRIDOR 231
CORR 229
RF
DW
MW
BREAK 255
CORR 248
SLOPE
EXAM 224
EXAM 225
EXAM 226
EXAM 227
MED SUPP 228
SAMPLE STOR 230
STAFF 249
CORR 247
CORR 256
TRANSC 223
CORR 219
NURSE STN 218
FILES 258
OFF 259
PROCEDURE 222
EXAM 221
EXAM 220
PATIENT 217
CORR 257
CORR 215
SCALE 216
RECEP 214
SCHED OFF 261
CORRIDOR 208
12"x12" CHASE
TOILET W 206
TOILET M 205
RF HATCH LADDER
JANITOR 204
HOISTWAY 203
7'-7"
9'-8"
ELEV LOBBY 201
COMM MECH/ELEC 207
STAIR 202
VIDEO 213
WAITING 212
8'-3 1/2"
9 1/2"
12'-4"