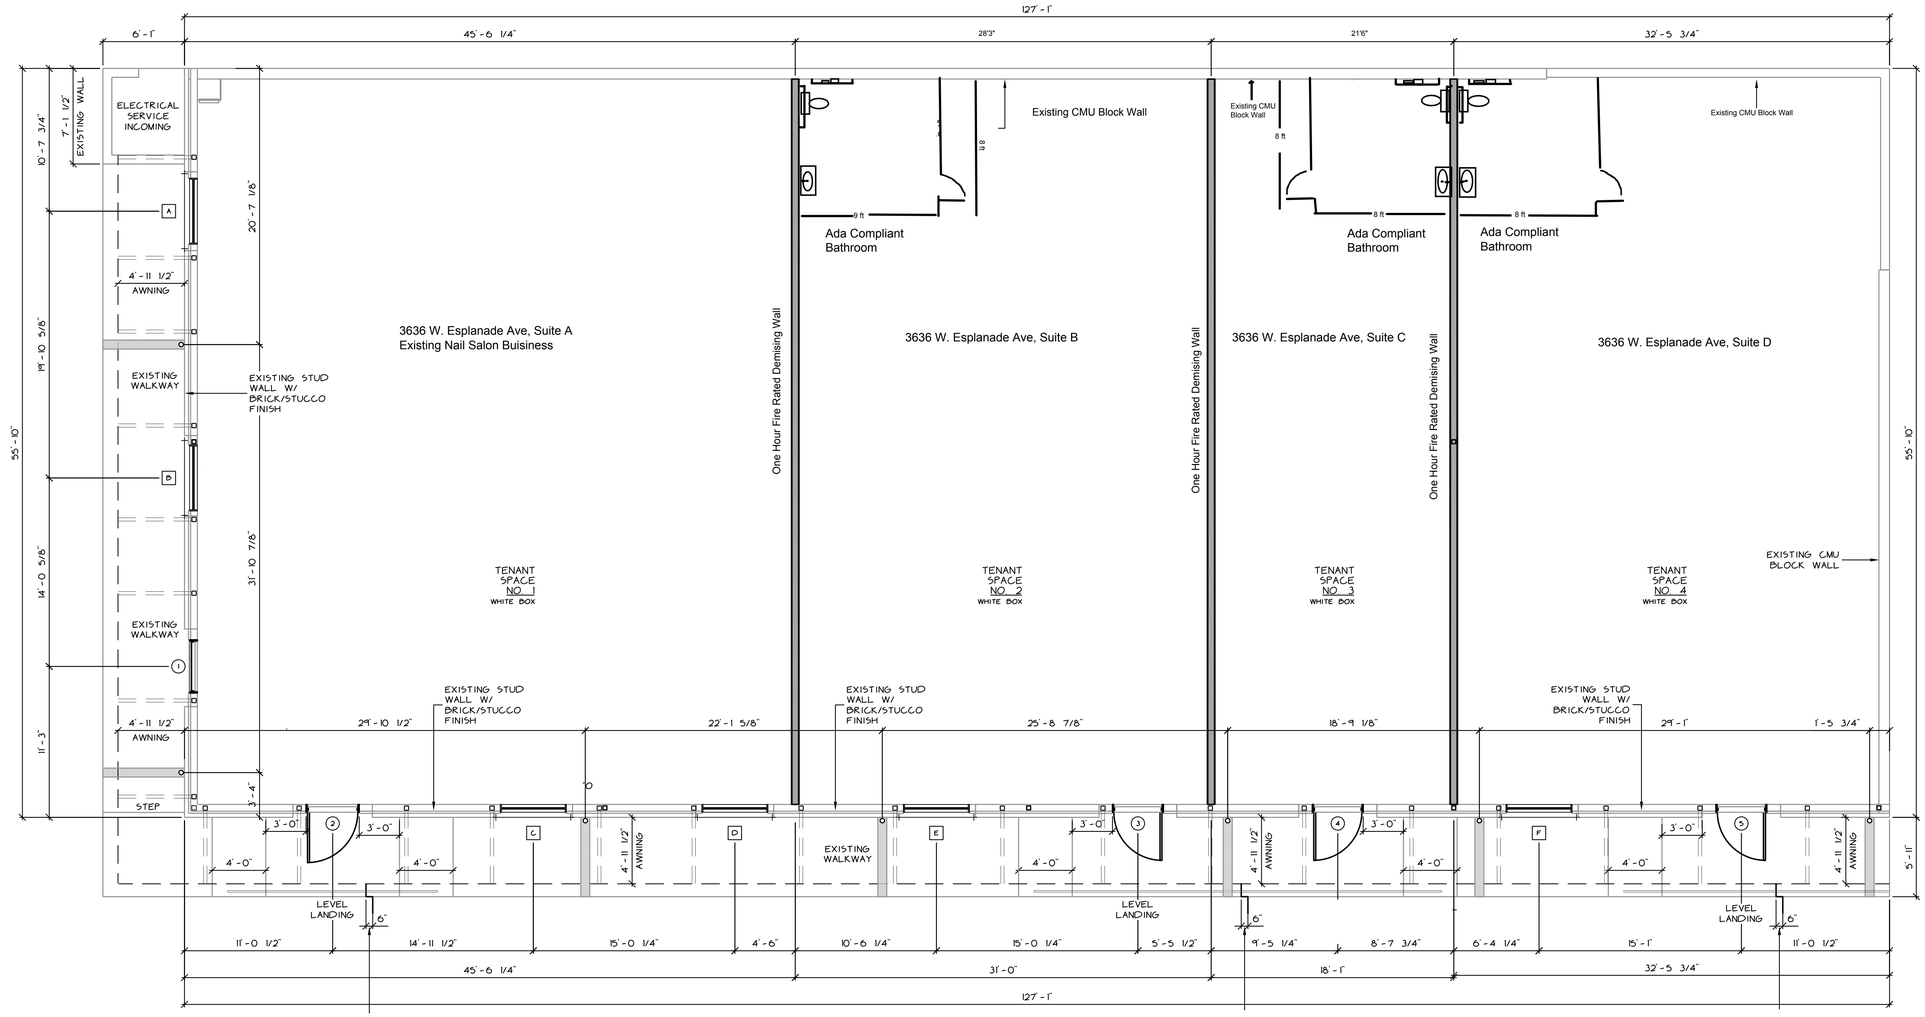
127' - 1"
6' - 1"
45' - 6 1/4"
28'3"
21'6"
32' - 5 3/4"
ELECTRICAL SERVICE INCOMING
EXISTING WALL
7' - 1 1/2"
10' - 7 3/4"
20' - 7 1/8"
4' - 11 1/2"
AWNING
EXISTING WALKWAY
EXISTING STUD WALL W/ BRICK/STUCCO FINISH
19' - 10 5/8"
55' - 10"
14' - 0 5/8"
31' - 10 7/8"
EXISTING WALKWAY
11' - 3"
STEP
3' - 4"
3636 W. Esplanade Ave, Suite A
Existing Nail Salon Buisiness
3636 W. Esplanade Ave, Suite B
3636 W. Esplanade Ave, Suite C
3636 W. Esplanade Ave, Suite D
One Hour Fire Rated Demising Wall
Existing CMU Block Wall
Existing CMU Block Wall
Existing CMU Block Wall
8 ft
9 ft
Ada Compliant Bathroom
Ada Compliant Bathroom
Ada Compliant Bathroom
TENANT SPACE NO 1 WHITE BOX
TENANT SPACE NO 2 WHITE BOX
TENANT SPACE NO 3 WHITE BOX
TENANT SPACE NO 4 WHITE BOX
EXISTING CMU BLOCK WALL
EXISTING STUD WALL W/ BRICK/STUCCO FINISH
EXISTING STUD WALL W/ BRICK/STUCCO FINISH
EXISTING STUD WALL W/ BRICK/STUCCO FINISH
29' - 10 1/2"
22' - 1 5/8"
25' - 8 7/8"
18' - 9 1/8"
29' - 1"
1' - 5 3/4"
3' - 0"
4' - 0"
4' - 11 1/2" AWNING
EXISTING WALKWAY
LEVEL LANDING
6"
5' - 11"
11' - 0 1/2"
14' - 11 1/2"
15' - 0 1/4"
4' - 6"
10' - 6 1/4"
15' - 0 1/4"
5' - 5 1/2"
9' - 5 1/4"
8' - 7 3/4"
6' - 4 1/4"
15' - 1"
11' - 0 1/2"
45' - 6 1/4"
31' - 0"
18' - 1"
32' - 5 3/4"
127' - 1"