
1/8" = 1'-0"

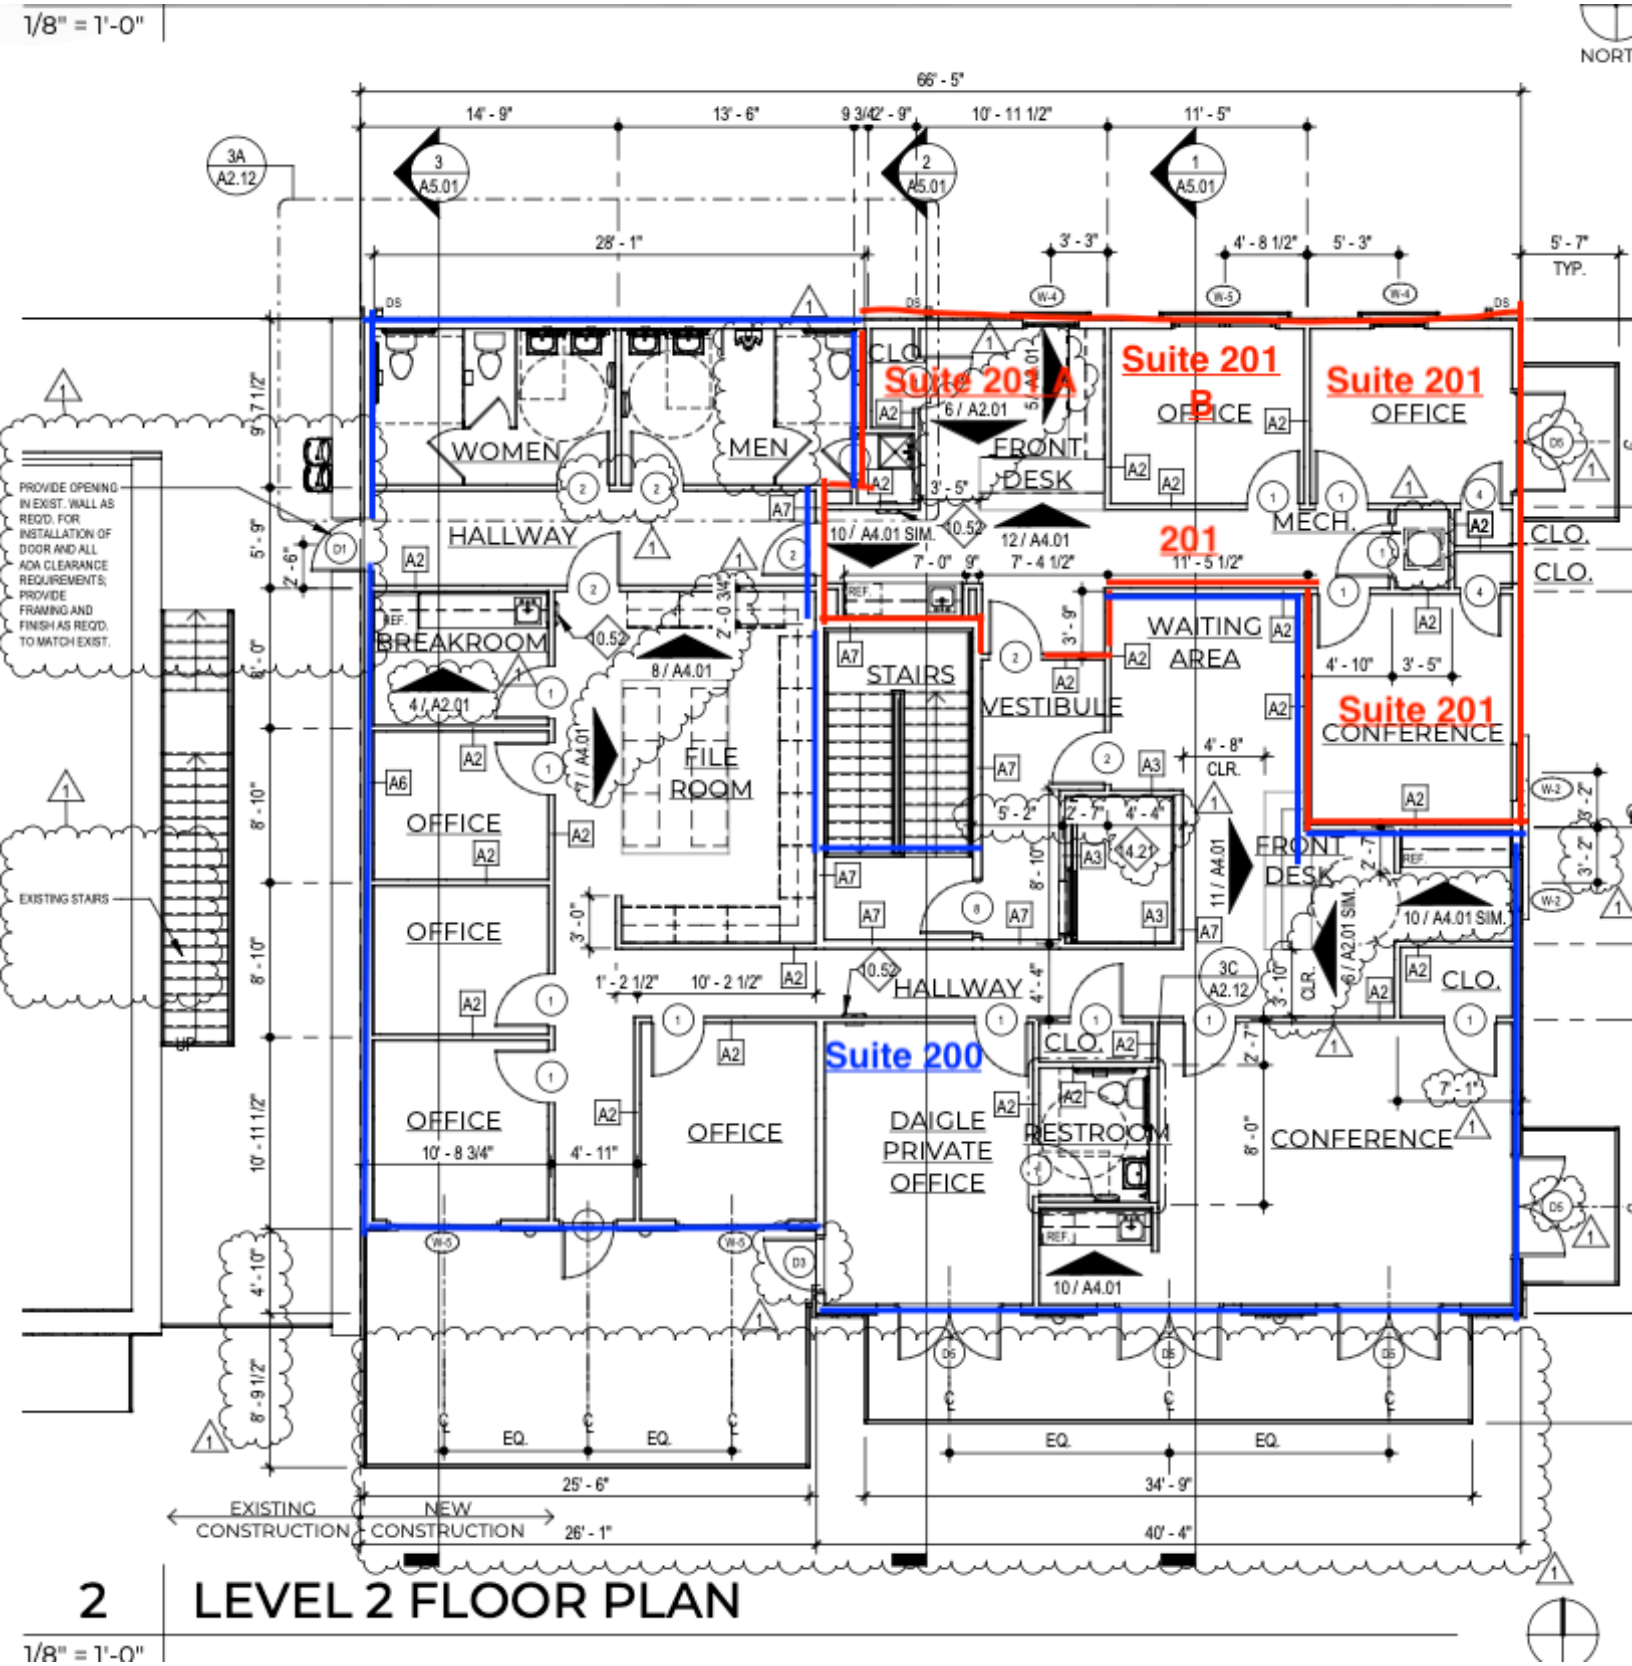

2 LEVEL 2 FLOOR PLAN

1/8" = 1'-0"