




# Type Lila II

twee-onder-een-kapwoning  
begane grond | schaal 1:75

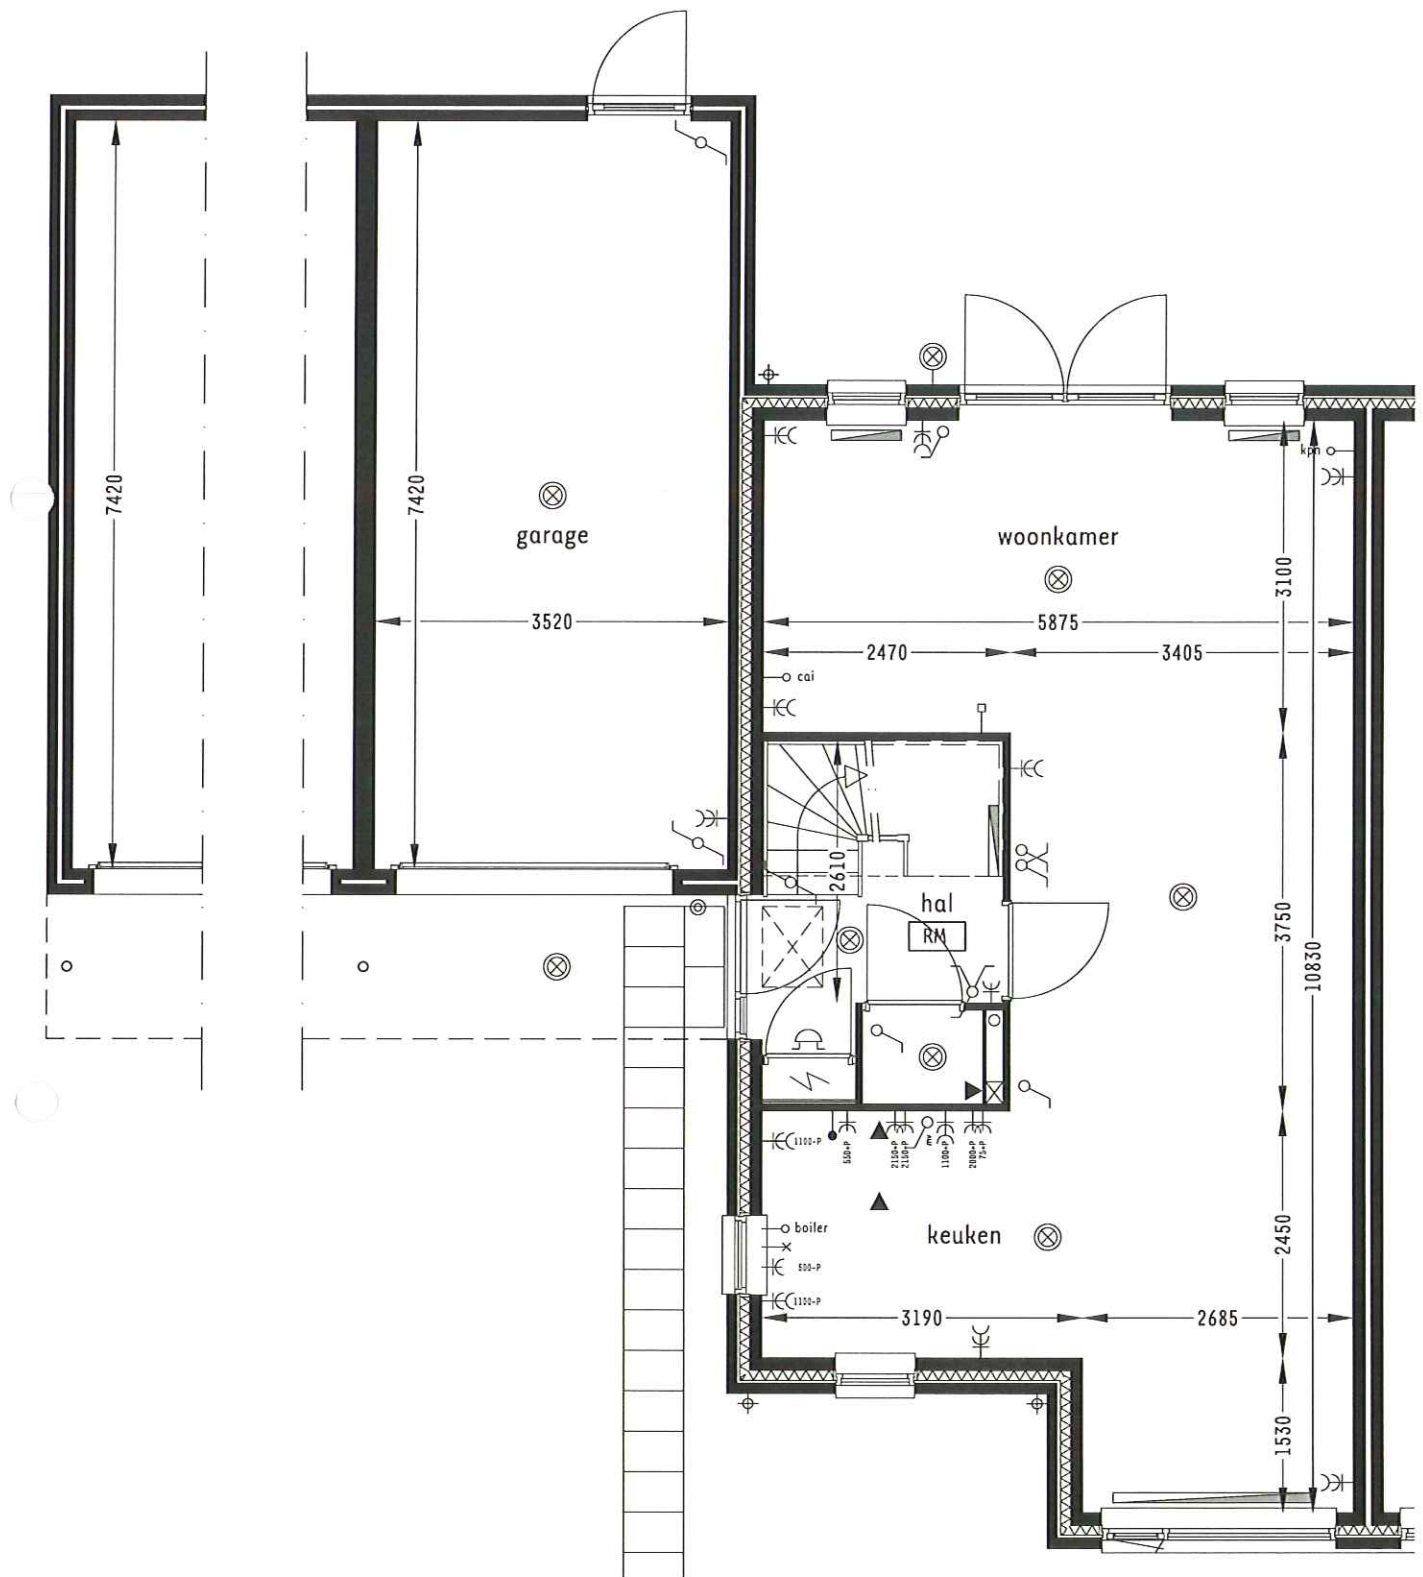


begane grond bouwnummers 38, 61, 65, 77, 81, 83  
bouwnummers 37, 62, 66, 78, 82, hebben een gespiegelde indeling

bouwnummers 63, 67, 79, hebben een hoek garage  
bouwnummers 60, 64, 76, 84 hebben een gespiegelde indeling



# Type Lila II

twee-onder-een-kapwoning  
1e verdieping | schaal 1:75

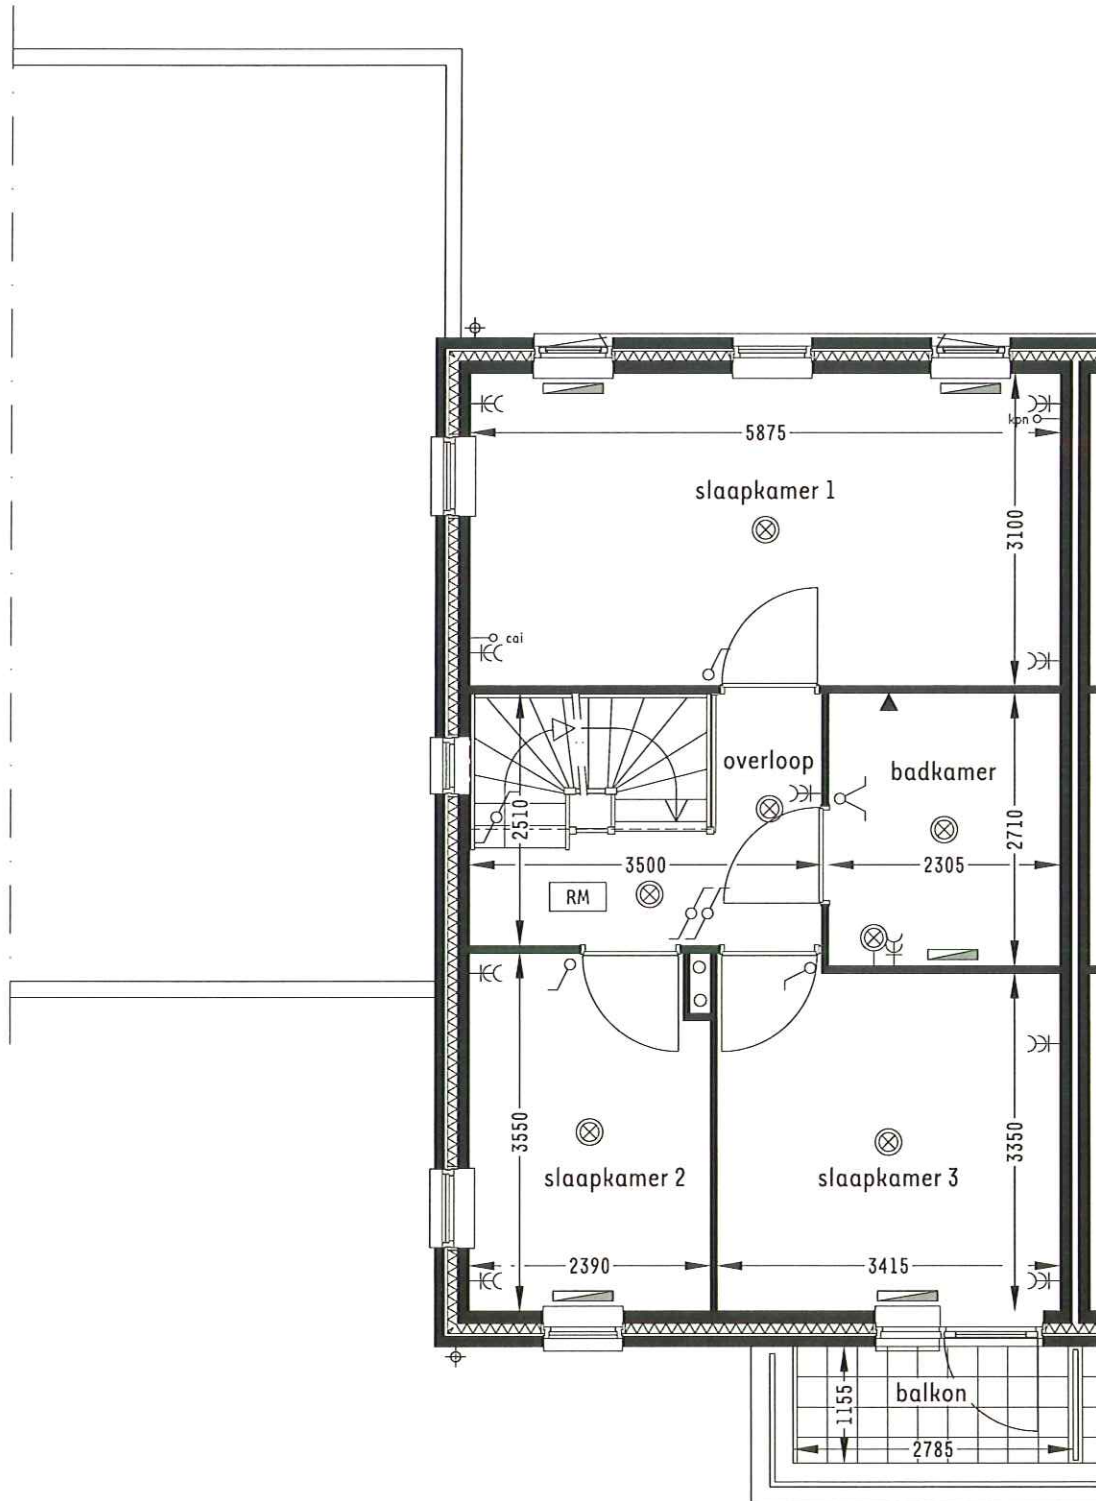


1e verdieping bouwnummers 38, 61, 63, 65, 67, 77, 79, 81, 83  
bouwnummers 37, 60, 62, 64, 66, 76, 78, 82, 84 hebben een  
gespiegelde indeling



# Type Lila II

twee-onder-een-kapwoning  
2e verdieping | schaal 1:75

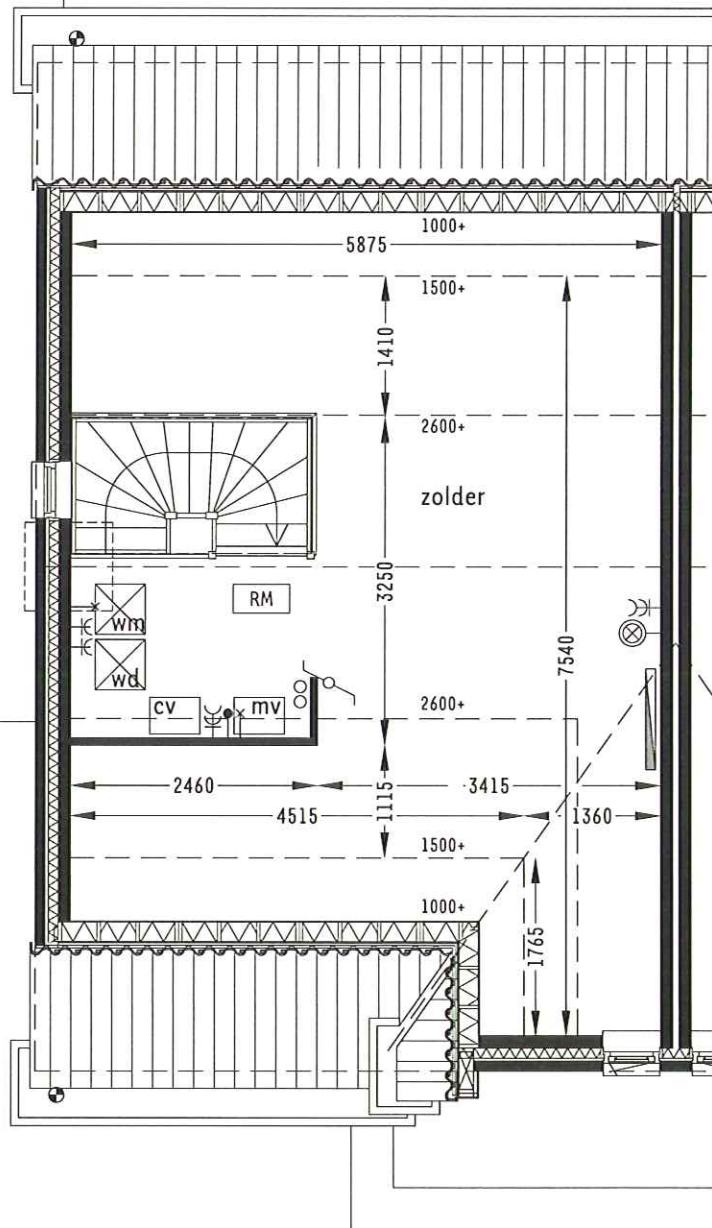


1e verdieping bouwnummers 38, 61, 63, 65, 67, 77, 79, 81, 83  
bouwnummers 37, 60, 62, 64, 66, 76, 78, 82, 84 hebben een  
gespiegelde indeling




# Type Lila II

twee-onder-een-kapwoning  
gevels | schaal 1:200

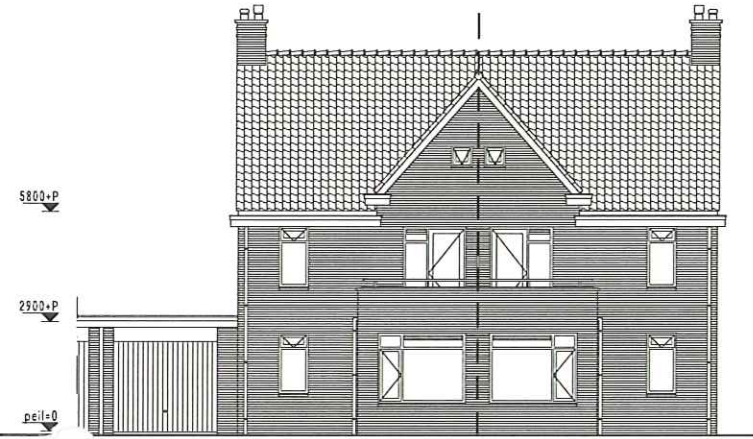


voorgevel bouwnummers 38, 61, 65, 77, 81, 83  
gespiegeld bouwnummers 62, 66, 78, 82


voorgevel bouwnummer 37

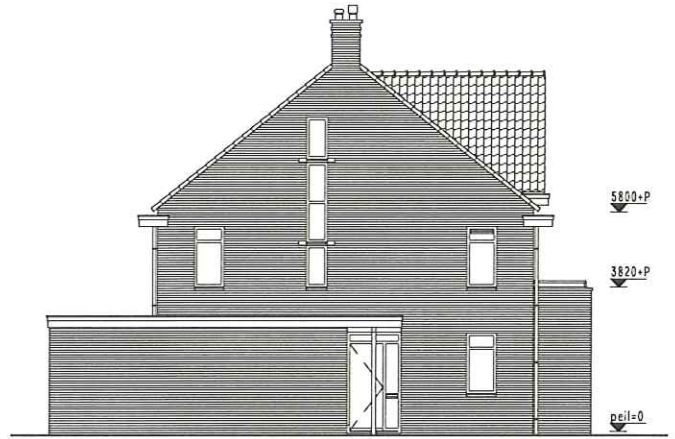

zijgevel bouwnummer 63, 67, 79  
gespiegeld bouwnummer 60, 64, 76, 84

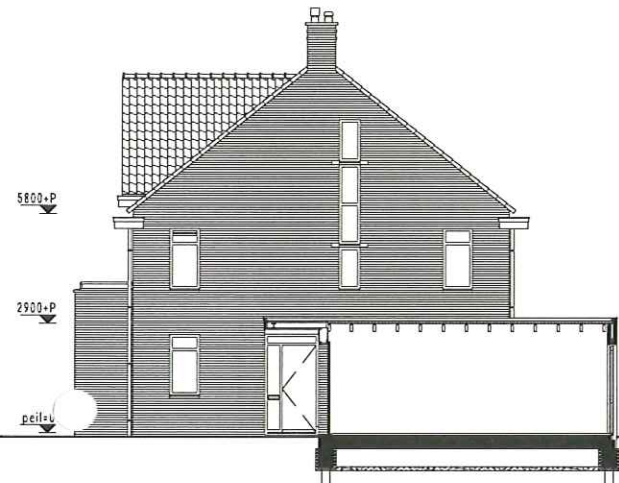


zijgevel bouwnummers 62, 66, 78, 82  
gespiegeld bouwnummers 38, 61, 65, 77, 81, 83

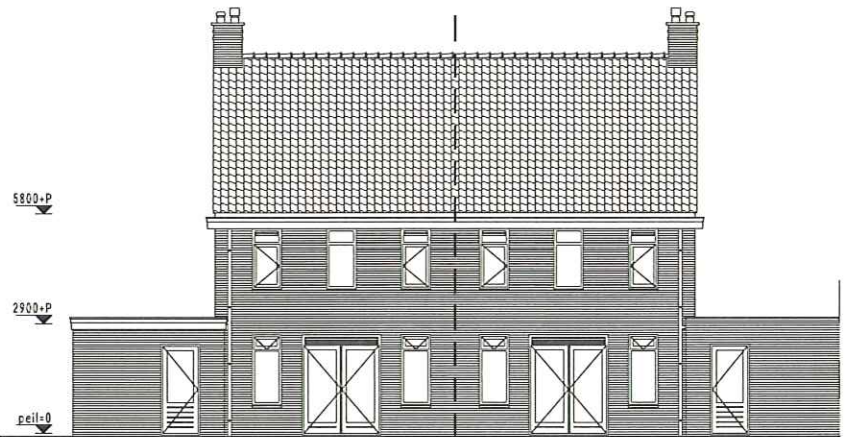


achtergevel bouwnummers 60, 64, 76, 84  
gespiegeld bouwnummers 67, 63, 79

achtergevel bouwnummers 38, 61, 65, 77, 81, 83  
gespiegeld bouwnummers 62, 66, 78, 82

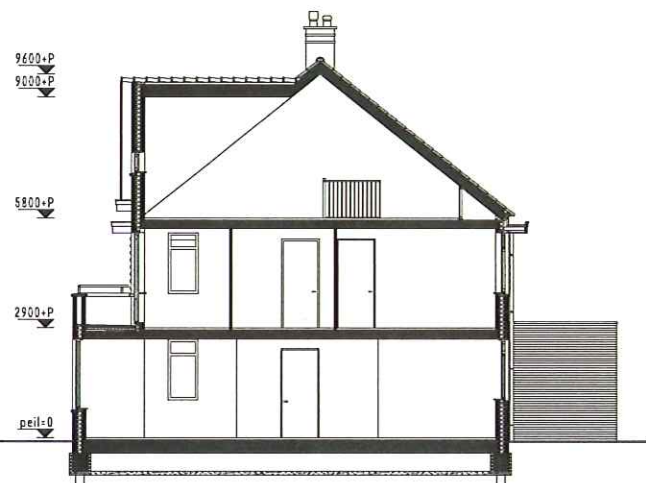

doorsnede

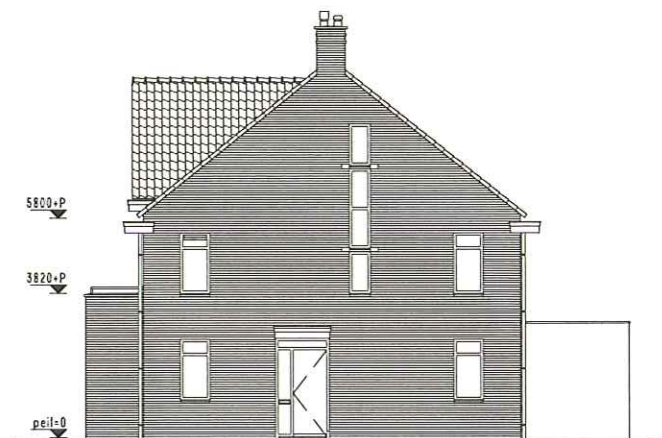

zijgevel bouwnummer 37