



Beijerlandschedijk 10 Nieuw-Beijerland



Zeer royale vrijstaande dijkwoning, met apart gastenverblijf alsmede bedrijfsruimte voor diverse doeleinden geschikt en twee garages.

De woning heeft een landelijk uitzicht, een tuin op het zuiden en is gelegen op 1025 m² eigen grond.

Woonoppervlakte: ca. 160 m²

Inhoud: ca. 600 m³

Kantoor Oud-Beijerland
West-Voorstraat 29
3262 JP Oud-Beijerland
T 0186-617555
F 0186-617870

Kantoor Puffershoek
Pieter Repelaersstraat 61B
3297 BL Puffershoek
T 078-6736255
F 078-6736230

€ 550.000,- k.k.

Omschrijving

Zeer royale vrijstaande dijkwoning, met apart gastenverblijf alsmede bedrijfsruimte voor diverse doeleinden geschikt en twee garages.

De woning heeft een landelijk uitzicht, een tuin op het zuiden en is gelegen op 1025 m² eigen grond.

~KENMERKEN~

- Bouwjaar woning ca. 1930, in 2001 geheel gemoderniseerd
- Woonoppervlakte woning: ca. 160 m²
- Inhoud woning: ca. 600 m³
- Gastenverblijf met alle voorzieningen: ca. 52 m²
- Bedrijfsruimte, voor vele doeleinde geschikt: ca. 100 m²
- Twee garages: ca. 30 m²
- De woning heeft spouwmuren en is volledig geïsoleerd
- Bouwjaar gastenverblijf 1999

~DE VRIJSTAANDE DIJKWONING~

Dijkniveau:

Royale entree met trapopgang naar zowel de verdieping als naar het onderhuis. Riante woonkamer met kleine verhoging naar de vide met kast, in de kast vindt u de CV-ketel (2015).

Onderhuis:

Onder portaal met toiletruimte en toegang tot de woonkeuken voorzien van vloerverwarming met vide. In de woonkeuken vindt u dubbele openslaande deuren naar het terras en tevens heeft u hier toegang tot de bijkeuken c.q. voorraadkast (hoogte ca. 1,70 m). De inbouwkeuken is L-vormig en is voorzien van een gaskookplaat, koelkast, oven en vaatwasser.

Eerste verdieping:

Ruime overloop met toegang tot twee grote slaapkamers met beide een dakkapel. Één van de slaapkamers heeft een badkamer welke is voorzien van een douche en wastafel.

Gastenverblijf:

Entree met open keuken en aansluitend de woonkamer met openslaande deuren naar een aangrenzende tuin.

Tevens is er een aparte badkamer aanwezig.

Het gastenverblijf is volledig geïsoleerd en voorzien van hardhouten kozijnen met dubbele beglazing. De verwarming is door middel van gevelkachels.

Bedrijfsruimte:

Deze ruimte is ingericht als hobbyruimte.

Beijerlandschedijk 10 Nieuw-Beijerland



~ALGEMEEN~

Een bijzonder object welke voor vele doeleinde geschikt is zoals onder andere: dubbele bewoning of kantoor aan huis.

De woning heeft een tuin op het zuiden met prachtig landelijk uitzicht.

De oplevering geschiedt in overleg.

~CIRCA MAATVOERING~

Voor de circa maatvoering verwijzen wij u naar de plattegronden elders in deze brochure.

€ 550.000,- k.k.

Wonen

te koop

Kantoor Oud-Beijerland
West-Voorstraat 29
3262 JP Oud-Beijerland
T 0186-617555
F 0186-617870

Kantoor Puffershoek
Pieter Repelaersstraat 61B
3297 BL Puffershoek
T 078-6736255
F 078-6736230



Beijerlandschedijk 10 Nieuw-Beijerland



Kenmerken

Vraagprijs	: € 550.000,- k.k.
Soort woning	: Eengezinswoning
Type woning	: Vrijstaande woning
Aantal kamers	: 8 kamers waarvan 2 slaapkamers
Gebruiksoppervlakte	: 160 m ²
Inhoud woning	: 600 m ³
Perceel oppervlakte	: 1.025 m ²
Bouwjaar	: 1936
Ligging	: Aan rustige weg, vrij uitzicht, open ligging
Tuin	: Tuin rondom, zonneterras
Hoofdtuin	: Tuin rondom
Garage	: Aangebouwd hout, Carport, Parkeerplaats
Berging/schuur	: vrijstaand hout
Verwarming	: C.V.-Ketel, 2015
Isolatie	: Dakisolatie, Muurisolatie, Vloerisolatie, Dubbel glas, Gedeeltelijk dubbel glas, Voorzetramen, Volledig geïsoleerd, Geen spouw, Eco-bouw, Geen isolatie

Locatie

Adresgegevens

Beijerlandschedijk 10
3264 LM NIEUW-
BEIJERLAND



Kantoor Oud-Beijerland
West-Voorstraat 29
3262 JP Oud-Beijerland
T 0186-617555
F 0186-617870

Kantoor Puffershoek
Pieter Repelaersstraat 61B
3297 BL Puffershoek
T 078-6736255
F 078-6736230



Beijerlandschedijk 10 Nieuw-Beijerland



Wonen

te koop

Kantoor Oud-Beijerland
West-Voorstraat 29
3262 JP Oud-Beijerland
T 0186-617555
F 0186-617870

Kantoor Puffershoek
Pieter Repelaersstraat 61B
3297 BL Puffershoek
T 078-6736255
F 078-6736230



De actieve Makelaar



www.makelaardijdejong.nl



Particulier & Zakelijk | Verkoop | Aankoop | Taxaties | Hypotheken

Beijerlandschedijk 10 Nieuw-Beijerland

MAKELAARDIJ
DE JONG

Wonen

te koop

Kantoor Oud-Beijerland
West-Voorstraat 29
3262 JP Oud-Beijerland
T 0186-617555
F 0186-617870

Kantoor Puffershoek
Pieter Repelaersstraat 61B
3297 BL Puffershoek
T 078-6736255
F 078-6736230



De actieve Makelaar



www.makelaardijdejong.nl



Particulier & Zakelijk | Verkoop | Aankoop | Taxaties | Hypotheken

Beijerlandschedijk 10 Nieuw-Beijerland

MAKELAARDIJ
DE JONG

Wonen

te koop

Kantoor Oud-Beijerland
West-Voorstraat 29
3262 JP Oud-Beijerland
T 0186-617555
F 0186-617870

Kantoor Puffershoek
Pieter Repeloersstraat 61B
3297 BL Puffershoek
T 078-6736255
F 078-6736230



De actieve Makelaar



www.makelaardijdejong.nl



funda
powered by nvm

Particulier & Zakelijk | Verkoop | Aankoop | Taxaties | Hypotheken

Beijerlandschedijk 10 Nieuw-Beijerland

MAKELAARDIJ
DE JONG

Wonen

te koop

Kantoor Oud-Beijerland
West-Voorstraat 29
3262 JP Oud-Beijerland
T 0186-617555
F 0186-617870

Kantoor Puffershoek
Pieter Repelaersstraat 61B
3297 BL Puffershoek
T 078-6736255
F 078-6736230



De actieve Makelaar



www.makelaardijdejong.nl



Particulier & Zakelijk | Verkoop | Aankoop | Taxaties | Hypotheken

Beijerlandschedijk 10 Nieuw-Beijerland

MAKELAARDIJ
DE JONG

Wonen

te koop

Kantoor Oud-Beijerland
West-Voorstraat 29
3262 JP Oud-Beijerland
T 0186-617555
F 0186-617870

Kantoor Puffershoek
Pieter Repelaersstraat 61B
3297 BL Puffershoek
T 078-6736255
F 078-6736230



De actieve Makelaar



www.makelaardijdejong.nl



funda
powered by nvm

Particulier & Zakelijk | Verkoop | Aankoop | Taxaties | Hypotheken

Beijerlandschedijk 10 Nieuw-Beijerland

MAKELAARDIJ
DE JONG

Wonen

te koop

Kantoor Oud-Beijerland
West-Voorstraat 29
3262 JP Oud-Beijerland
T 0186-617555
F 0186-617870

Kantoor Puffershoek
Pieter Repeloersstraat 61B
3297 BL Puffershoek
T 078-6736255
F 078-6736230



De actieve Makelaar



www.makelaardijdejong.nl



Particulier & Zakelijk | Verkoop | Aankoop | Taxaties | Hypotheken

Beijerlandschedijk 10 Nieuw-Beijerland


MAKELAARDIJ
DE JONG

Wonen

te koop

Kantoor Oud-Beijerland
West-Voorstraat 29
3262 JP Oud-Beijerland
T 0186-617555
F 0186-617870

Kantoor Puffershoek
Pieter Repelaersstraat 61B
3297 BL Puffershoek
T 078-6736255
F 078-6736230

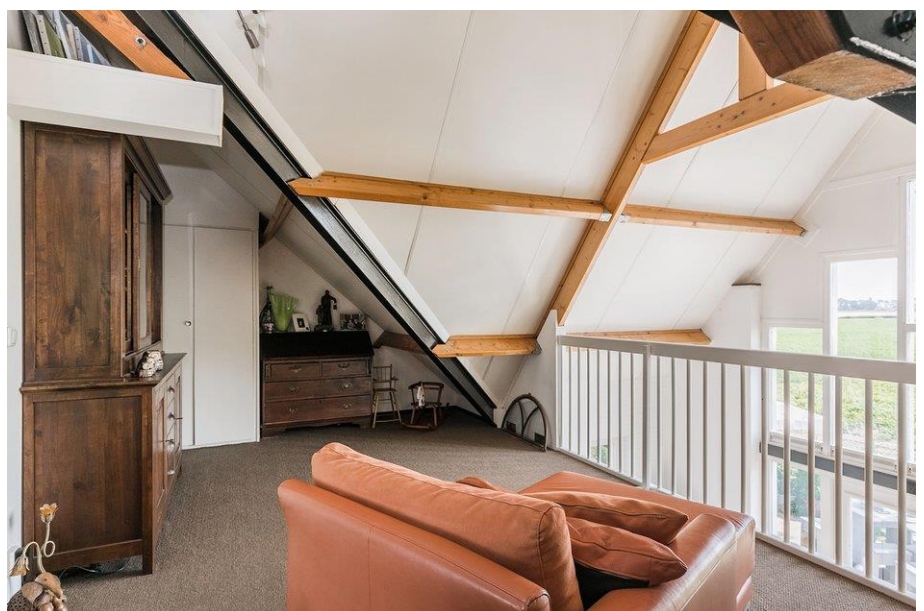

De actieve Makelaar



www.makelaardijdejong.nl



funda
powered by nvm

Particulier & Zakelijk | Verkoop | Aankoop | Taxaties | Hypotheken

Beijerlandschedijk 10 Nieuw-Beijerland


MAKELAARDIJ
DE JONG

Wonen

te koop

Kantoor Oud-Beijerland
West-Voorstraat 29
3262 JP Oud-Beijerland
T 0186-617555
F 0186-617870

Kantoor Puffershoek
Pieter Repelaersstraat 61B
3297 BL Puffershoek
T 078-6736255
F 078-6736230

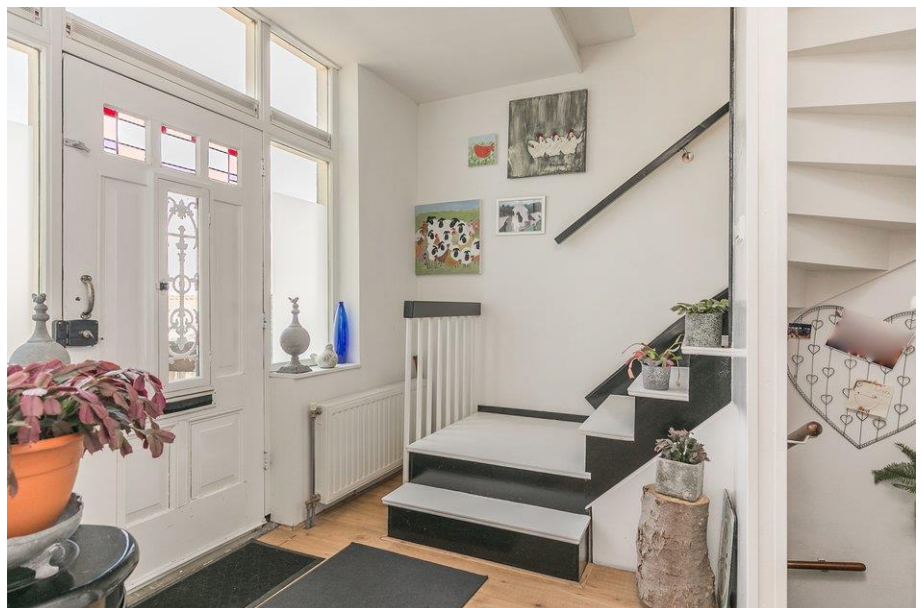

De actieve Makelaar



www.makelaardijdejong.nl



funda
powered by nvm

Particulier & Zakelijk | Verkoop | Aankoop | Taxaties | Hypotheken

Beijerlandschedijk 10 Nieuw-Beijerland


MAKELAARDIJ
DE JONG

Wonen

te koop

Kantoor Oud-Beijerland
West-Voorstraat 29
3262 JP Oud-Beijerland
T 0186-617555
F 0186-617870

Kantoor Puffershoek
Pieter Repelaersstraat 61B
3297 BL Puffershoek
T 078-6736255
F 078-6736230

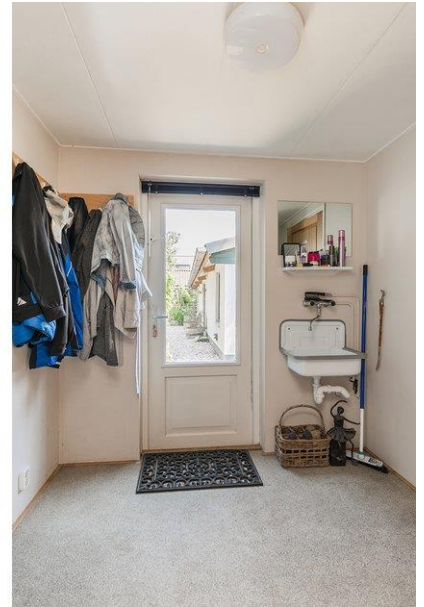

De actieve Makelaar



www.makelaardijdejong.nl



funda
powered by nvm

Particulier & Zakelijk | Verkoop | Aankoop | Taxaties | Hypotheken

Beijerlandschedijk 10 Nieuw-Beijerland


MAKELAARDIJ
DE JONG

Wonen

te koop

Kantoor Oud-Beijerland
West-Voorstraat 29
3262 JP Oud-Beijerland
T 0186-617555
F 0186-617870

Kantoor Puffershoek
Pieter Repelaersstraat 61B
3297 BL Puffershoek
T 078-6736255
F 078-6736230

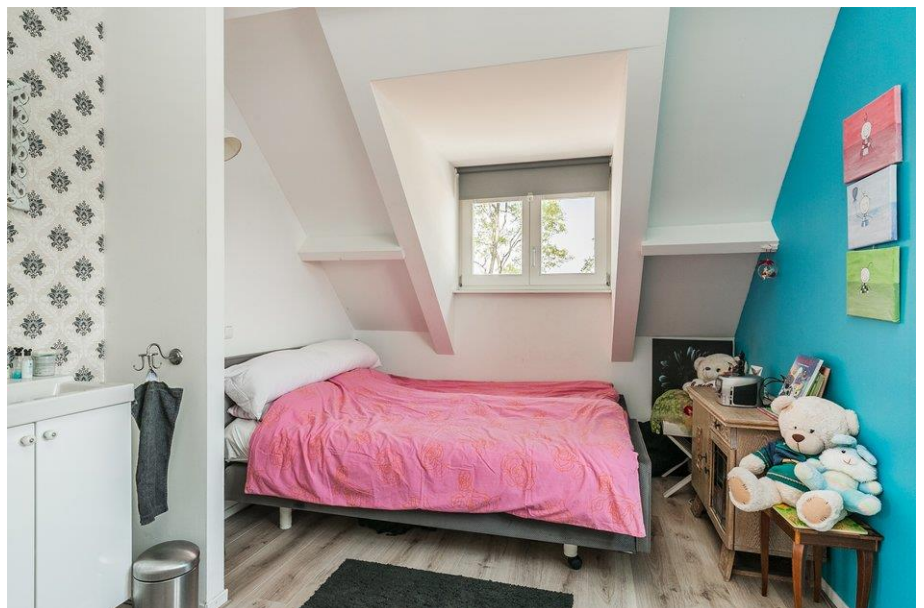

Beijerlandschedijk 10 Nieuw-Beijerland

MAKELAARDIJ
DE JONG

Wonen

te koop

Kantoor Oud-Beijerland
West-Voorstraat 29
3262 JP Oud-Beijerland
T 0186-617555
F 0186-617870

Kantoor Puffershoek
Pieter Repelaersstraat 61B
3297 BL Puffershoek
T 078-6736255
F 078-6736230



De actieve Makelaar



www.makelaardijdejong.nl



funda
powered by nvm

Particulier & Zakelijk | Verkoop | Aankoop | Taxaties | Hypotheken

Beijerlandschedijk 10 Nieuw-Beijerland

MAKELAARDIJ
DE JONG

Wonen

te koop

Kantoor Oud-Beijerland
West-Voorstraat 29
3262 JP Oud-Beijerland
T 0186-617555
F 0186-617870

Kantoor Puffershoek
Pieter Repeloersstraat 61B
3297 BL Puffershoek
T 078-6736255
F 078-6736230



De actieve Makelaar



www.makelaardijdejong.nl



funda
powered by nvm

Particulier & Zakelijk | Verkoop | Aankoop | Taxaties | Hypotheken

Beijerlandschedijk 10 Nieuw-Beijerland

MAKELAARDIJ
DE JONG

Wonen

te koop

Kantoor Oud-Beijerland
West-Voorstraat 29
3262 JP Oud-Beijerland
T 0186-617555
F 0186-617870

Kantoor Puffershoek
Pieter Repelaersstraat 61B
3297 BL Puffershoek
T 078-6736255
F 078-6736230



De actieve Makelaar



www.makelaardijdejong.nl



Particulier & Zakelijk | Verkoop | Aankoop | Taxaties | Hypotheken

Beijerlandschedijk 10 Nieuw-Beijerland



MAKELAARDIJ
DE JONG

Wonen

te koop

Kantoor Oud-Beijerland
West-Voorstraat 29
3262 JP Oud-Beijerland
T 0186-617555
F 0186-617870

Kantoor Puffershoek
Pieter Repelaersstraat 61B
3297 BL Puffershoek
T 078-6736255
F 078-6736230

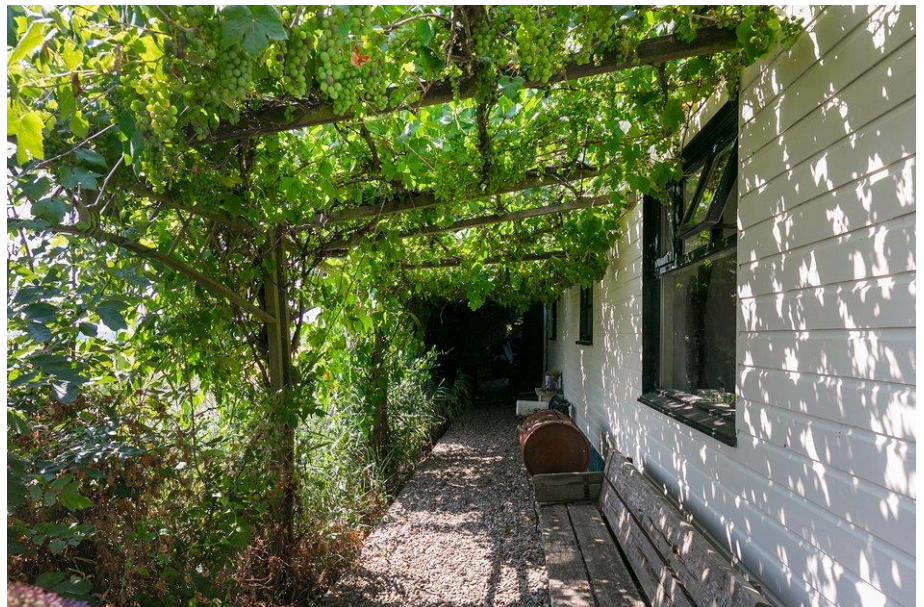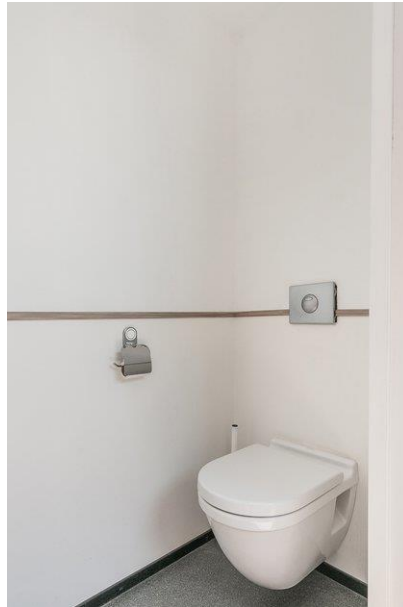

De actieve Makelaar



www.makelaardijdejong.nl



Particulier & Zakelijk | Verkoop | Aankoop | Taxaties | Hypotheken

Beijerlandschedijk 10 Nieuw-Beijerland

MAKELAARDIJ
DE JONG

Wonen

te koop

Kantoor Oud-Beijerland
West-Voorstraat 29
3262 JP Oud-Beijerland
T 0186-617555
F 0186-617870

Kantoor Puffershoek
Pieter Repelaersstraat 61B
3297 BL Puffershoek
T 078-6736255
F 078-6736230



De actieve Makelaar



www.makelaardijdejong.nl



Particulier & Zakelijk | Verkoop | Aankoop | Taxaties | Hypotheken

Beijerlandschedijk 10 Nieuw-Beijerland

MAKELAARDIJ
DE JONG

Wonen

te koop

Kantoor Oud-Beijerland
West-Voorstraat 29
3262 JP Oud-Beijerland
T 0186-617555
F 0186-617870

Kantoor Puffershoek
Pieter Repelaersstraat 61B
3297 BL Puffershoek
T 078-6736255
F 078-6736230



De actieve Makelaar



www.makelaardijdejong.nl




funda
powered by nvm

Particulier & Zakelijk | Verkoop | Aankoop | Taxaties | Hypotheken


Beijerlandschedijk 10 Nieuw-Beijerland

Plattegrond onderhuis

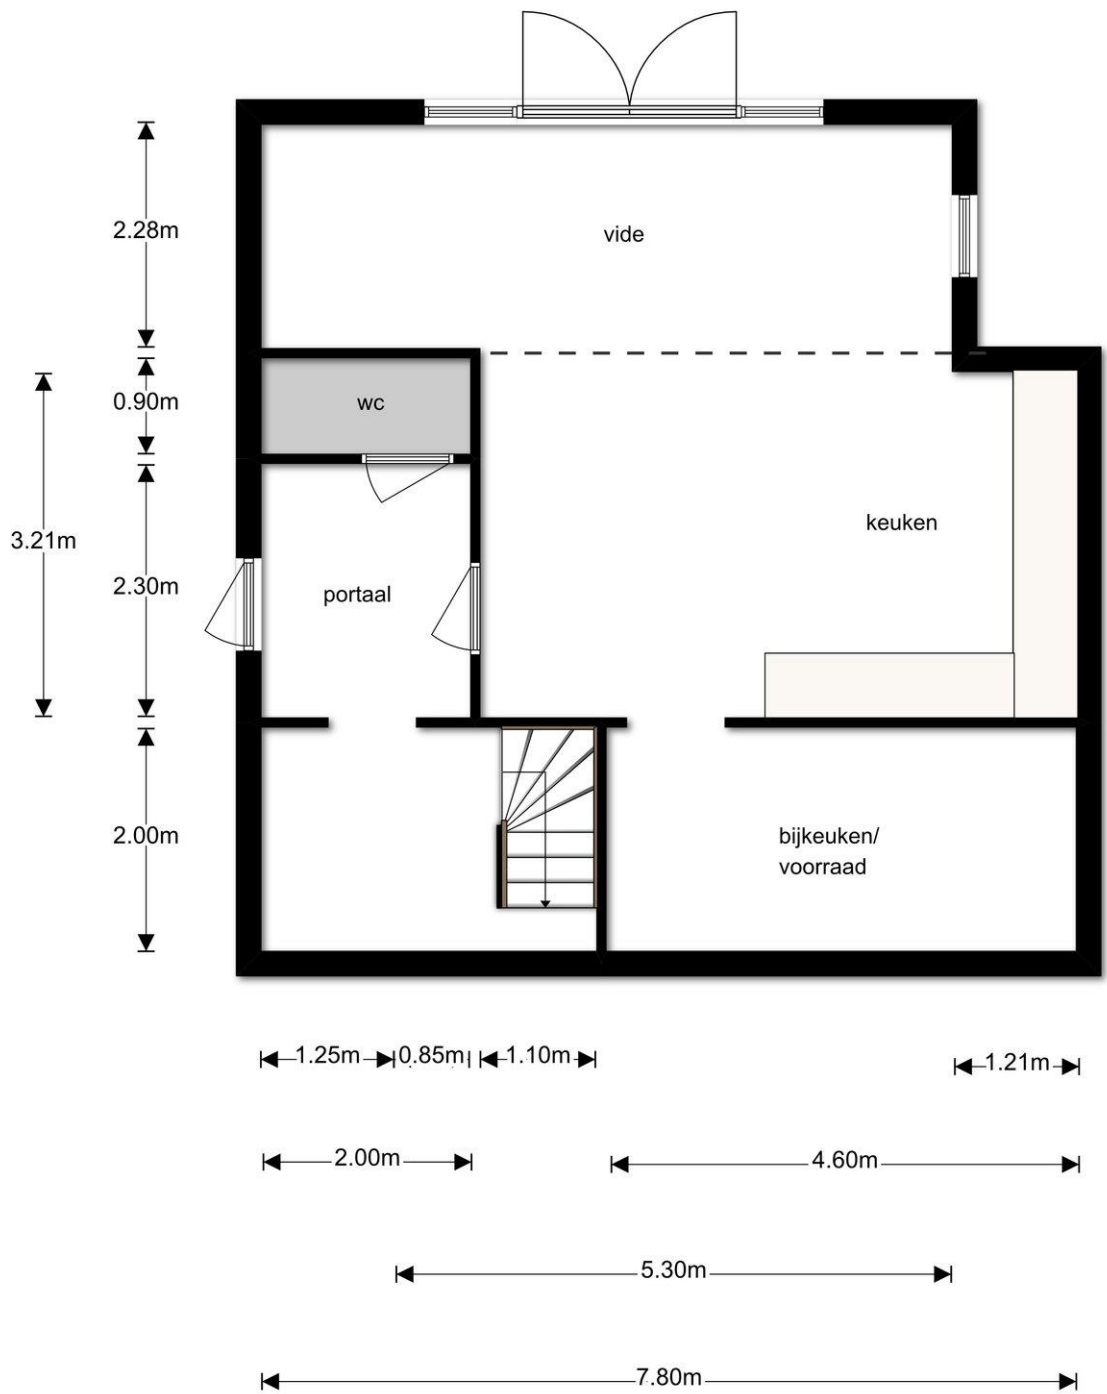

Beijerlandschedijk 10 Nieuw-Beijerland

Plattegrond dijkniveau

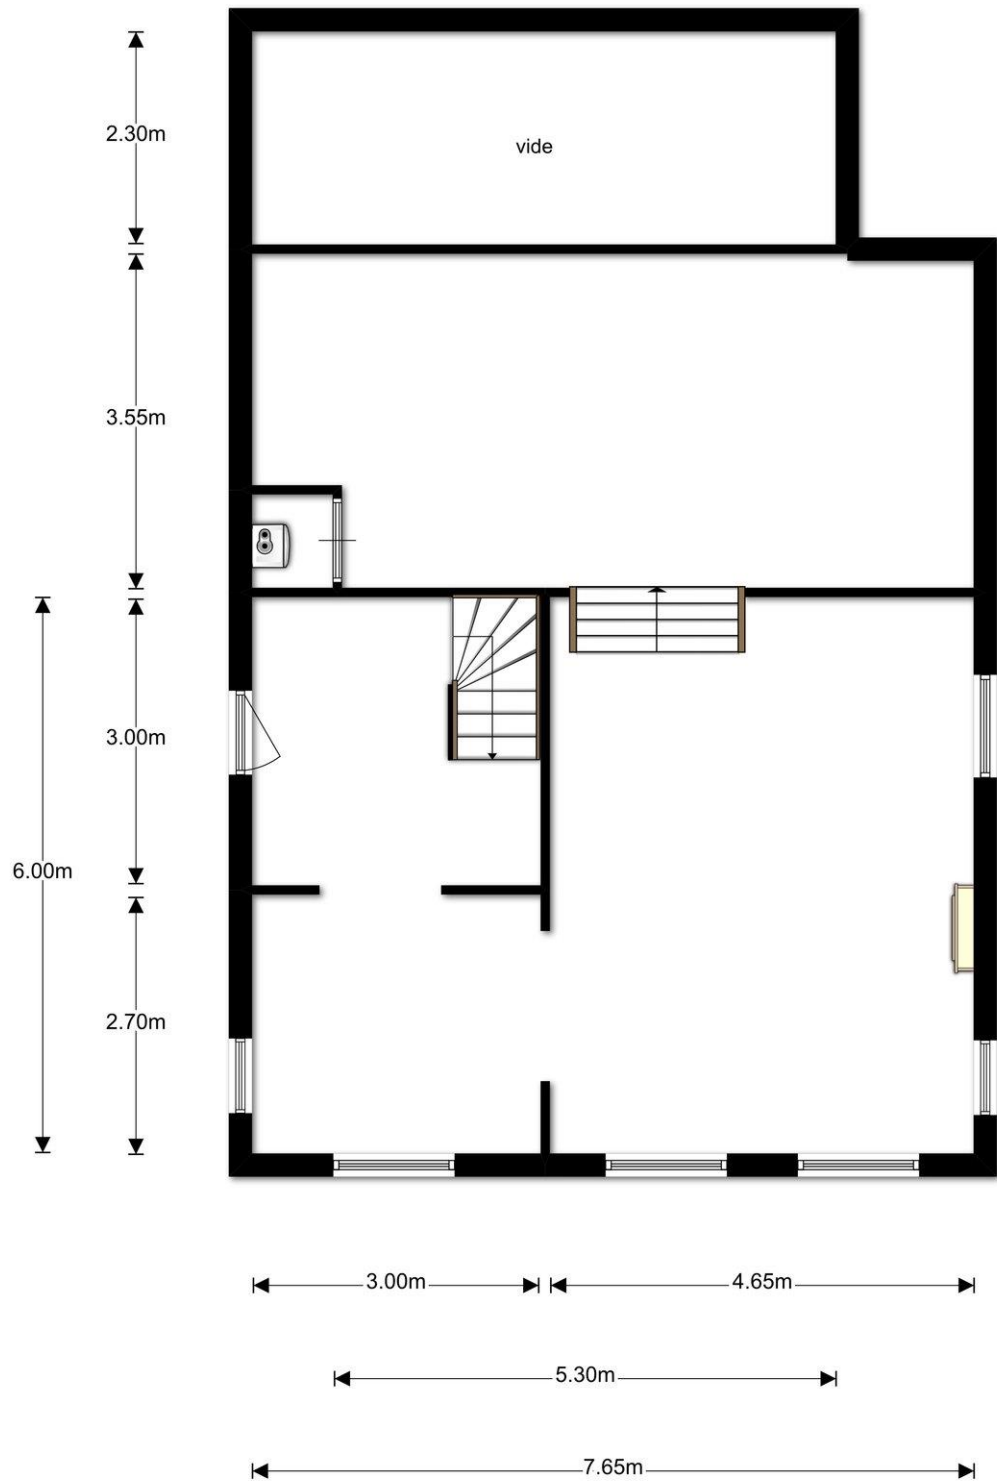

MAKELAARDIJ
DE JONG

Wonen

te koop

Kantoor Oud-Beijerland
West-Voorstraat 29
3262 JP Oud-Beijerland
T 0186-617555
F 0186-617870

Kantoor Puffershoek
Pieter Repelaersstraat 61B
3297 BL Puffershoek
T 078-6736255
F 078-6736230

De actieve Makelaar



www.makelaardijdejong.nl



Particulier & Zakelijk | Verkoop | Aankoop | Taxaties | Hypotheken

Beijerlandschedijk 10 Nieuw-Beijerland

Plattegrond eerste verdieping


MAKELAARDIJ DE JONG

Wonen

te koop


Kantoor Oud-Beijerland
West-Voorstraat 29
3262 JP Oud-Beijerland
T 0186-617555
F 0186-617870

Kantoor Puffershoek
Pieter Repelaerstraat 61B
3297 BL Puffershoek
T 078-6736255
F 078-6736230

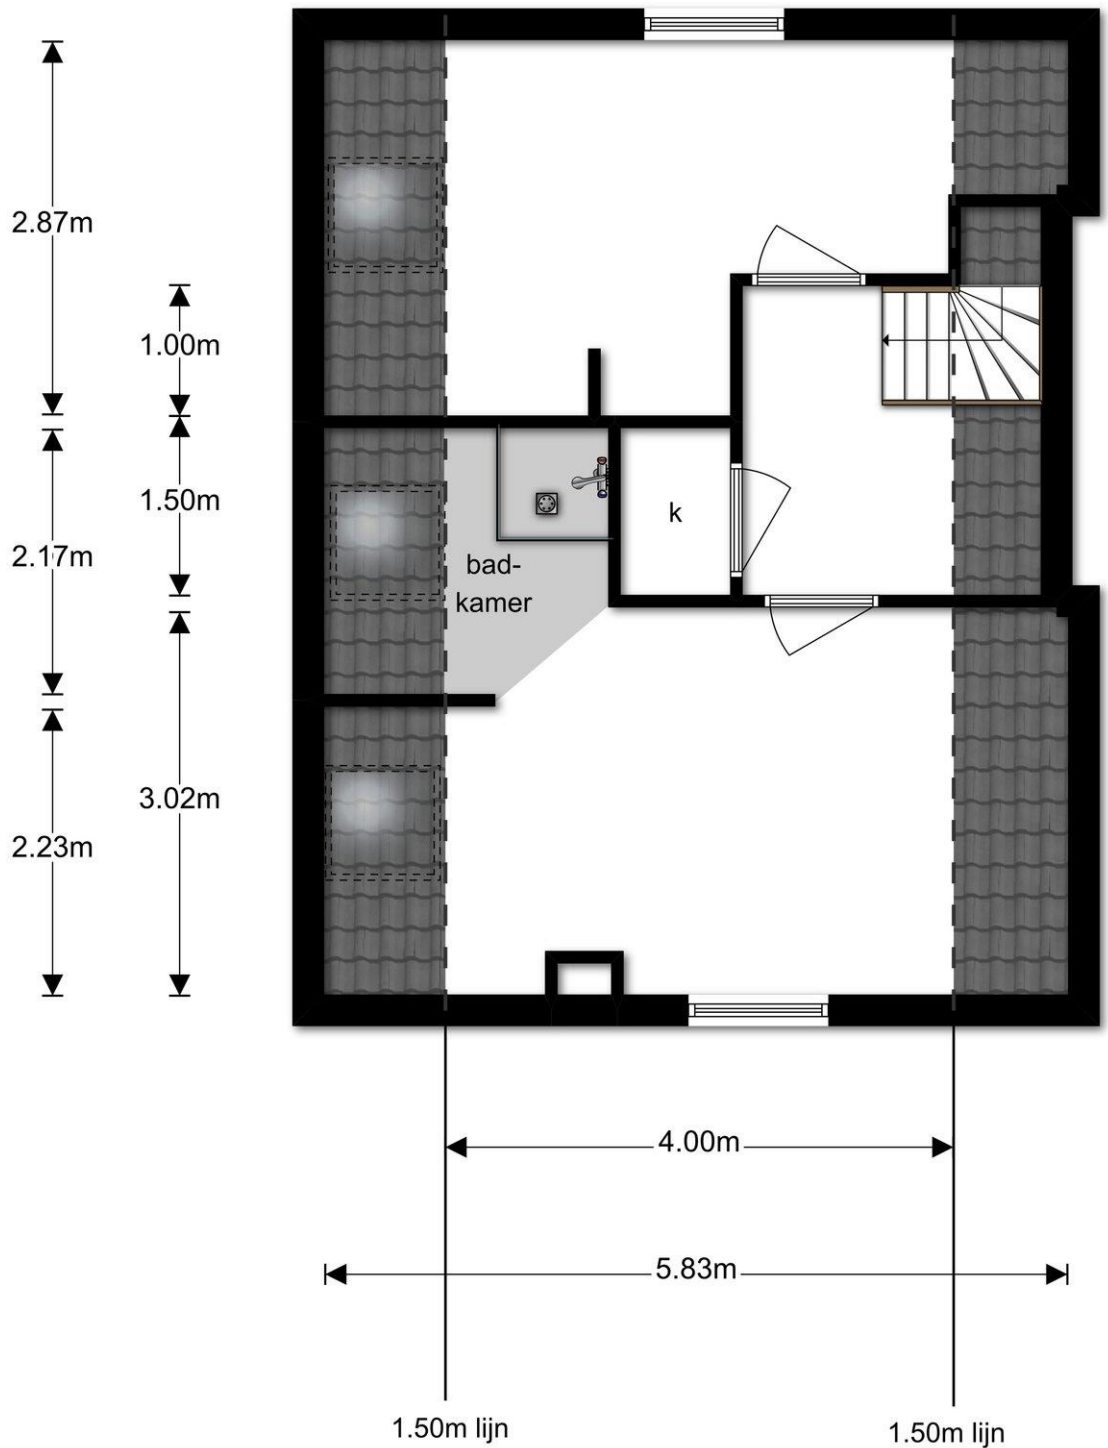

Beijerlandschedijk 10 Nieuw-Beijerland

Plattegrond gastenverblijf

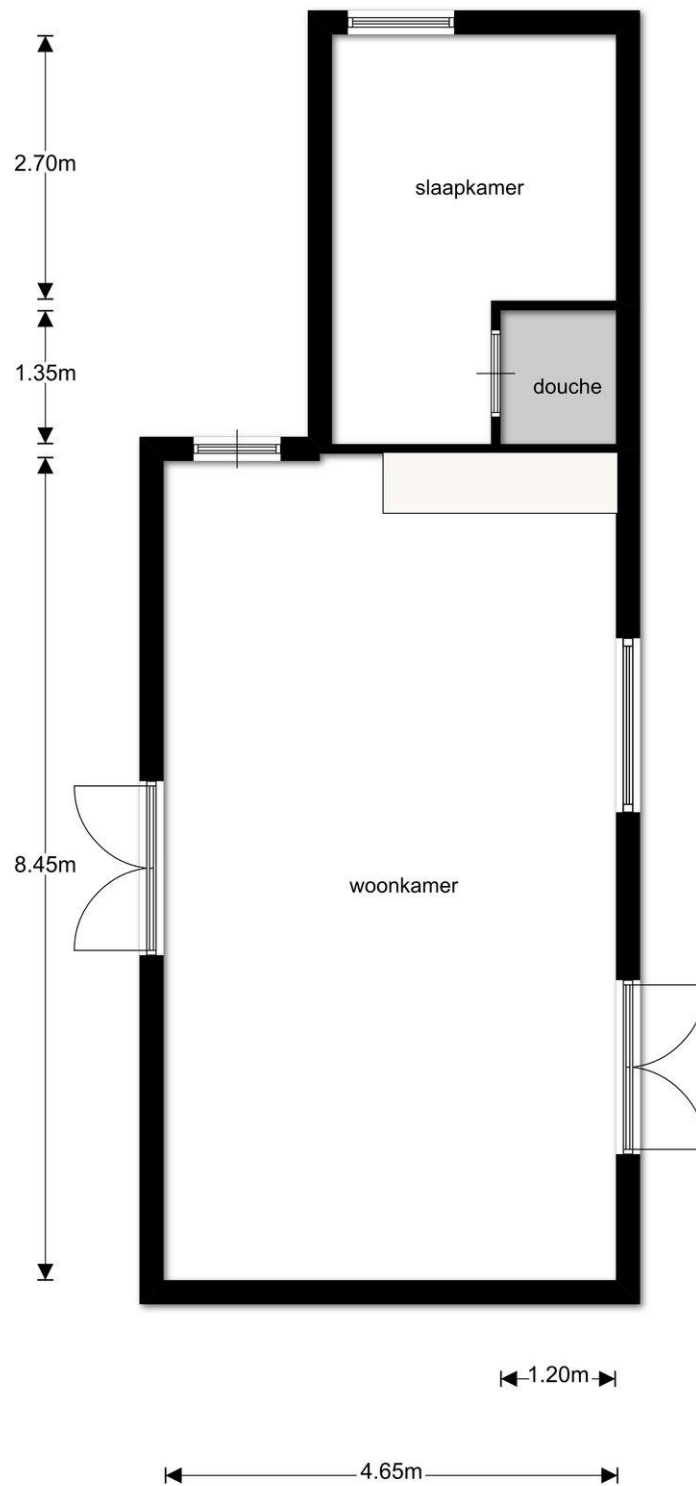

MAKELAARDIJ
DE JONG

Wonen


te koop

Kantoor Oud-Beijerland
West-Voorstraat 29
3262 JP Oud-Beijerland
T 0186-617555
F 0186-617870

Kantoor Puffershoek
Pieter Repelaersstraat 61B
3297 BL Puffershoek
T 078-6736255
F 078-6736230

Beijerlandschedijk 10 Nieuw-Beijerland

Plattegrond bedrijfsruimte

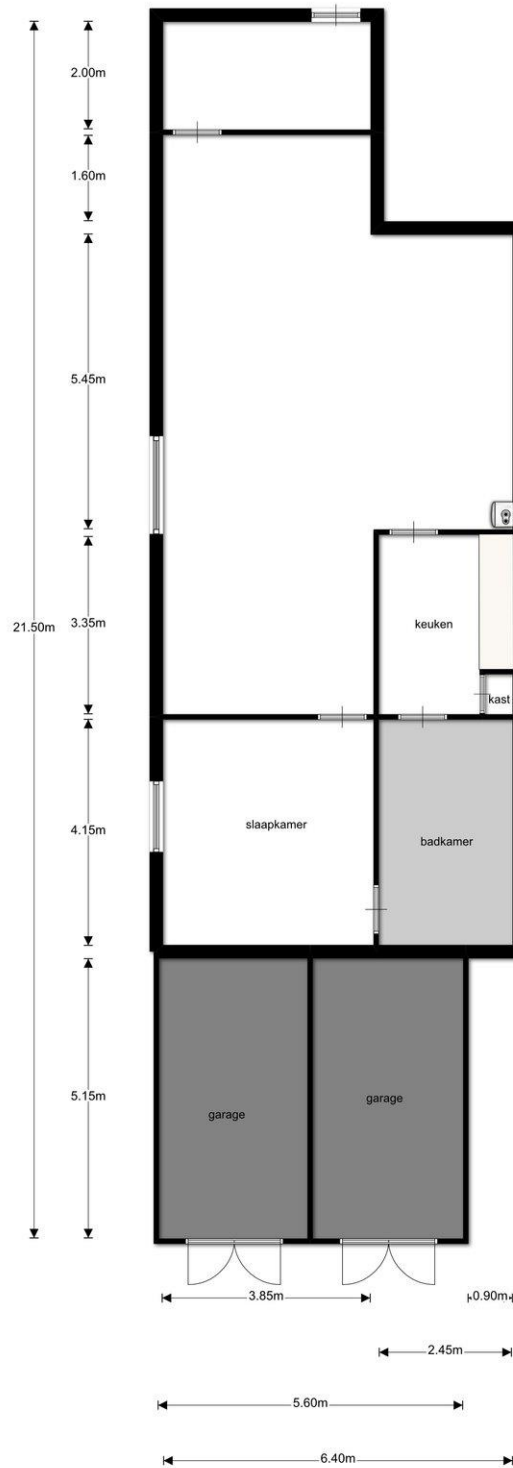

MAKELAARDIJ
DE JONG

Wonen

te koop

Kantoor Oud-Beijerland
West-Voorstraat 29
3262 JP Oud-Beijerland
T 0186-617555
F 0186-617870

Kantoor Puffershoek
Pieter Repelaersstraat 61B
3297 BL Puffershoek
T 078-6736255
F 078-6736230

De actieve Makelaar



www.makelaardijdejong.nl



funda
powered by nvm

Particulier & Zakelijk | Verkoop | Aankoop | Taxaties | Hypotheken

Beijerlandschedijk 10 Nieuw-Beijerland

Aantekeningen:



Wonen

te koop

Kantoor Oud-Beijerland
West-Voorstraat 29
3262 JP Oud-Beijerland
T 0186-617555
F 0186-617870

Kantoor Puffershoek
Pieter Repelaersstraat 61B
3297 BL Puffershoek
T 078-6736255
F 078-6736230

Disclaimer

Copyright en inhoud

Teksten, lay-out, afbeeldingen in deze woningpresentatie vallen onder de bescherming van het auteursrecht. Kopieën, aanpassingen, bewerkingen, wijzigingen van het geheel of van een gedeelte van deze woningpresentatie, in welke vorm of op welke manier dan ook, zijn streng verboden, tenzij voorafgaandelijk schriftelijke toestemming door ons is verleend.

Teksten en prijzen in deze woningpresentatie

Wij besteden de uiterste zorg aan de betrouwbaarheid van alle gepubliceerde gegevens. Onjuistheden kunnen echter voorkomen. De weergegeven teksten, gegevens en vraagprijzen worden medegedeeld onder alle voorbehoud. Wij kunnen geenszins verantwoordelijk worden gesteld voor foutieve informatie.

De actieve Makelaar



www.makelaardijdejong.nl



Particulier & Zakelijk | Verkoop | Aankoop | Taxaties | Hypotheken

Beijerlandschedijk 10 Nieuw-Beijerland

Aantekeningen:



Wonen

te koop

Kantoor Oud-Beijerland
West-Voorstraat 29
3262 JP Oud-Beijerland
T 0186-617555
F 0186-617870

Kantoor Puffershoek
Pieter Repelaersstraat 61B
3297 BL Puffershoek
T 078-6736255
F 078-6736230

Disclaimer

Copyright en inhoud

Teksten, lay-out, afbeeldingen in deze woningpresentatie vallen onder de bescherming van het auteursrecht. Kopieën, aanpassingen, bewerkingen, wijzigingen van het geheel of van een gedeelte van deze woningpresentatie, in welke vorm of op welke manier dan ook, zijn streng verboden, tenzij voorafgaandelijk schriftelijke toestemming door ons is verleend.

Teksten en prijzen in deze woningpresentatie

Wij besteden de uiterste zorg aan de betrouwbaarheid van alle gepubliceerde gegevens. Onjuistheden kunnen echter voorkomen. De weergegeven teksten, gegevens en vraagprijzen worden medegedeeld onder alle voorbehoud. Wij kunnen geenszins verantwoordelijk worden gesteld voor foutieve informatie.

De actieve Makelaar



www.makelaardijdejong.nl



Particulier & Zakelijk | Verkoop | Aankoop | Taxaties | Hypotheken

Beijerlandschedijk 10 Nieuw-Beijerland

Kadastrale kaart




Wonen

te koop

Kantoor Oud-Beijerland
West-Voorstraat 29
3262 JP Oud-Beijerland
T 0186-617555
F 0186-617870

Kantoor Puffershoek
Pieter Repelaersstraat 61B
3297 BL Puffershoek
T 078-6736255
F 078-6736230

Uittreksel Kadastrale Kaart

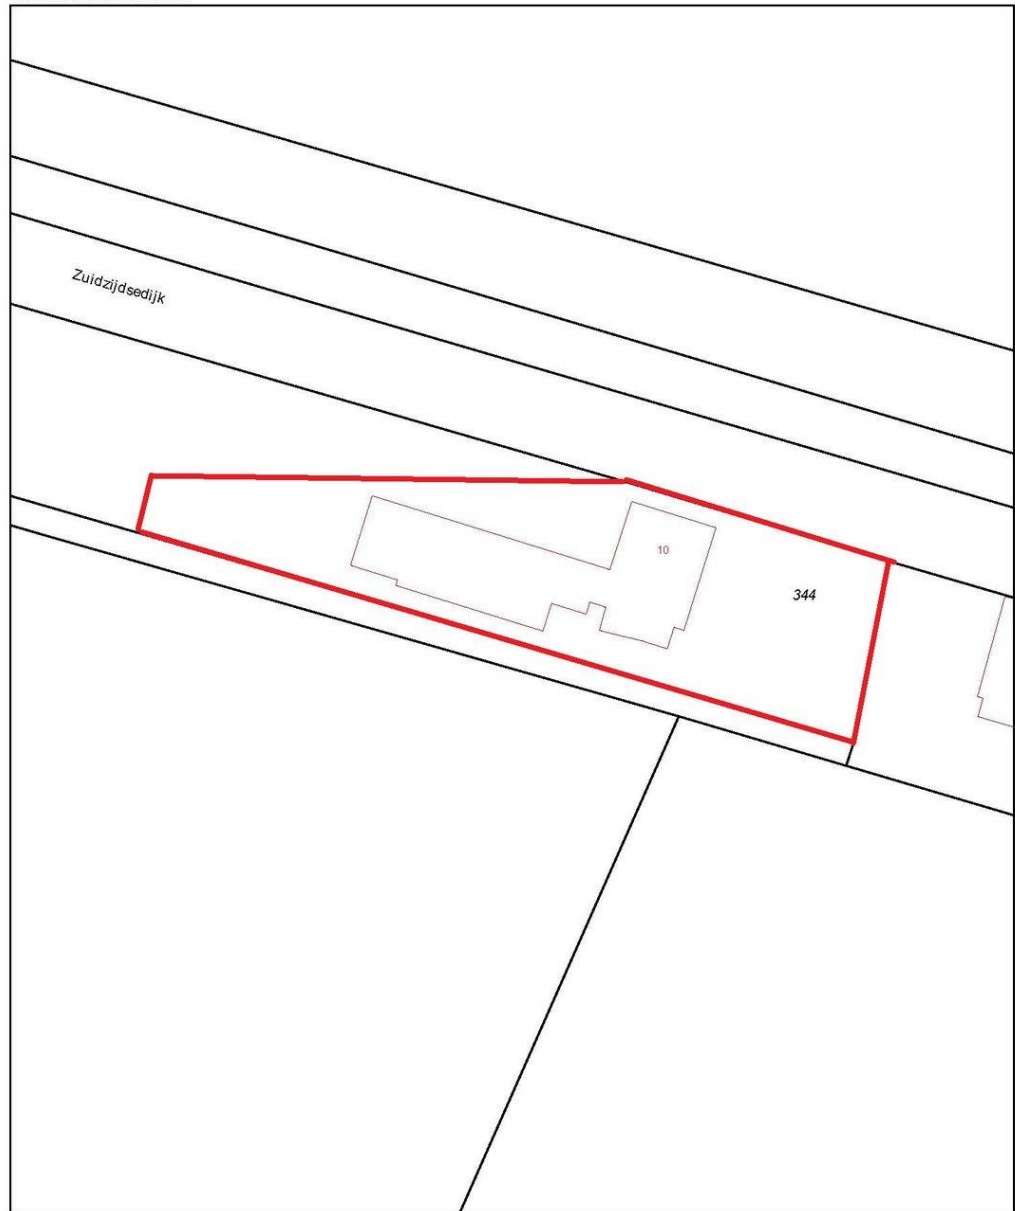

12345	Deze kaart is noordgericht	Schaal 1:500
25	Perceelnummer	Kadastrale gemeente NIEUW-BEIJERLAND
	Huisnummer	Section G
	Vastgestelde kadastrale grens	Perceel 344
	Voorlopige kadastrale grens	
	Administratieve kadastrale grens	
	Bebouwing	
	Overige topografie	

Disclaimer

Copyright en inhoud

Teksten, lay-out, afbeeldingen in deze woningpresentatie vallen onder de bescherming van het auteursrecht. Kopieën, aanpassingen, bewerkingen, wijzigingen van het geheel of van een gedeelte van deze woningpresentatie, in welke vorm of op welke manier dan ook, zijn streng verboden, tenzij voorafgaandelijk schriftelijke toestemming door ons is verleend.

Teksten en prijzen in deze woningpresentatie

Wij besteden de uiterste zorg aan de betrouwbaarheid van alle gepubliceerde gegevens. Onjuistheden kunnen echter voorkomen. De weergegeven teksten, gegevens en vraagprijzen worden medegedeeld onder alle voorbehoud. Wij kunnen geenszins verantwoordelijk worden gesteld voor foutieve informatie.

De actieve Makelaar



www.makelaardijdejong.nl



Particulier & Zakelijk | Verkoop | Aankoop | Taxaties | Hypotheken