



## Breestraat 20 + 22 Westmaas



Midden in het pittoreske centrum van Westmaas gelegen, karakteristiek en sfeervol vrijstaand woonhuis

Authentieke voorgevel en royale garage met aparte berging

Gelegen op een royaal perceel van 365 m<sup>2</sup> eigen grond met een aanlegplaats aan het water!

Woonoppervlakte: ca. 142 m<sup>2</sup>

Inhoud: ca. 890 m<sup>3</sup>

€ 399.000,- k.k.

Kantoor Oud-Beijerland  
West-Voorstraat 29  
3262 JP Oud-Beijerland  
T 0186-617555  
F 0186-617870

Kantoor Puffershoek  
Pieter Repelaerstraat 61B  
3297 BL Puffershoek  
T 078-6736255  
F 078-6736230

## Omschrijving

Midden in het pittoreske centrum van Westmaas gelegen, karakteristiek en sfeervol vrijstaand woonhuis met authentieke voorgevel, royale garage met aparte berging alsmede een aanlegplaats aan het water!

### ~KENMERKEN~

- Ca. 142 m<sup>2</sup> woonoppervlakte, ca. 890 m<sup>3</sup> inhoud;
- Ca. 107 m<sup>2</sup> overige inpandige ruimte (schuur);
- 4 m<sup>2</sup> balkon;
- 365 m<sup>2</sup> eigen grond;
- 1900: bouwjaar woning;
- 2006: aankoop woning + samenvoegen woningen;
- 2008: keuken;
- 2012 badkamer + badgeiser;
- 2014: cv-ketel, toilet;
- 2016: buitenschilderwerk;
- 2018: schutting, nieuw grind en gazon;
- Glas-in-lood, houtkachel, balken plafonds, eiken houten vloer, gipsen elementen op plafonds.

### ~INDELING~

#### Begane grond

Vanaf de voordeur aan de zijkant van de woning (het voormalige achterhuis) bereikt u een royale entree/hal met de toiletruimte, een bergkast en toegang tot de vernieuwde badkamer en de woonkamer.

De luxe badkamer is geheel betegeld en ingericht met een douchehoek, sauna, badgeiser (eigendom, 2012), design radiator en vloerverwarming.

De woonkamer heeft nog een oorspronkelijke bedstee welke volledig in tact is. Tevens bieden drie deuren toegang tot de kleine kelder, de trapopgang naar de verdieping en de keuken. De keuken is aan de voorzijde van de woning gelegen en heeft twee toegangsdeuren naar buiten, de meterkast, een aansluitende bijkeuken (voormalige doucheruimte van het voorhuis) en een bergkast met trapje naar de kelder. De keuken is landelijk ingericht in L-vormige opstelling en is voorzien van een Boretti gasfornuis met afzuigkap, spoelbak en vaatwasser.

De voorkamer is te bereiken vanuit de keuken en heeft een brede vensterbank met daaronder ingebouwde bergkasten alsmede een aansluiting voor een gashaard/houtkachel.

De voorkamer en de woonkamer zijn voorzien van een mooie eiken houten vloer.

#### Eerste verdieping

Royale overloop met toegang tot drie slaapkamers waarvan één met balkon. Boven de slaapkamers zit een ruime bergzolder. Op de voorzolder bevindt zich de opstelplaats van de cv-ketel.

#### Schuur/garage

Aan de achterzijde van de woning treft u een zéér royale schuur/garage met verdiepingsvloer, authentieke boerderijramen en een betonnen vloer. De ruimte is zowel met een brede garagedeur als via een loopdeur bereikbaar en aan de buitenzijde gepotdekseld.

Wonen

te koop

Kantoor Oud-Beijerland  
West-Voorstraat 29  
3262 JP Oud-Beijerland  
T 0186-617555  
F 0186-617870

Kantoor Puffershoek  
Pieter Repelaerstraat 61B  
3297 BL Puffershoek  
T 078-6736255  
F 078-6736230

## Breestraat 20 + 22 Westmaas



### ~ALGEMEEN~

De woning heeft een karakteristieke gevel met authentieke details. Oorspronkelijk bestond dit pand uit in twee woningen, het voorhuis en het achterhuis, vandaar ook de twee huisnummers! Inmiddels is er door de samenvoeging een gigantische woning ontstaan, die barst van de sfeer.

Gezien de ligging van de woning, midden in het pittoreske centrum van Westmaas, bevinden zich diverse voorzieningen, zoals winkels, een kerk, een zeil/roeivereniging, een tennisvereniging, een bushalte en de weekmarkt. Op slechts enkele wandelminuten bevindt zich een strandje en de uitgestrekte polders.

De woning is door de jaren heen keurig onderhouden en gemoderniseerd en geheel voorzien van houten kozijnen met grotendeels dubbele beglazing.

Aangrenzend aan de achtertuin bevindt zich een zijtak naar de "Binnenmaas" alwaar u uw eigen bootje aan kun leggen.

Kortom een ideale woning welke zich leent voor meerdere doeleinden. De oplevering geschiedt in overleg.

### ~CIRCA MAATVOERING~

Voor de circa maatvoering verwijzen wij u naar de plattegronden elders in deze brochure.

**€ 399.000,- k.k.**

Wonen

te koop

Kantoor Oud-Beijerland  
West-Voorstraat 29  
3262 JP Oud-Beijerland  
T 0186-617555  
F 0186-617870

Kantoor Puffershoek  
Pieter Repelaersstraat 61B  
3297 BL Puffershoek  
T 078-6736255  
F 078-6736230



## Kenmerken

<b>Vraagprijs</b>	: € 399.000,- k.k.
<b>Soort woning</b>	: Eengezinswoning
<b>Type woning</b>	: Vrijstaande woning
<b>Aantal kamers</b>	: 5 kamers waarvan 3 slaapkamers
<b>Gebruiksoppervlakte</b>	: 142 m <sup>2</sup>
<b>Inhoud woning</b>	: 890 m <sup>3</sup>
<b>Perceel oppervlakte</b>	: 365 m <sup>2</sup>
<b>Bouwjaar</b>	: 1900
<b>Ligging</b>	: Aan water, aan rustige weg, in centrum, beschutte ligging
<b>Tuin</b>	: Tuin rondom
<b>Hoofdtuin</b>	: Tuin rondom
<b>Garage</b>	: Aangebouwd steen, Parkeerplaats
<b>Berging/schuur</b>	: Aangebouwd steen
<b>Isolatie</b>	: Dakisolatie, Dubbel glas
<b>Energie label</b>	: E

## Locatie

### Adresgegevens

Breestraat 20 + 22  
3273 AC WESTMAAS



Kantoor Oud-Beijerland  
West-Voorstraat 29  
3262 JP Oud-Beijerland  
T 0186-617555  
F 0186-617870

Kantoor Puffershoek  
Pieter Repelaersstraat 61B  
3297 BL Puffershoek  
T 078-6736255  
F 078-6736230

# Breestraat 20 + 22 Westmaas

MAKELAARDIJ  
DE JONG

Wonen

te koop

Kantoor Oud-Beijerland  
West-Voorstraat 29  
3262 JP Oud-Beijerland  
T 0186-617555  
F 0186-617870

Kantoor Puffershoek  
Pieter Repelaersstraat 61B  
3297 BL Puffershoek  
T 078-6736255  
F 078-6736230



De actieve Makelaar



[www.makelaardijdejong.nl](http://www.makelaardijdejong.nl)



Particulier & Zakelijk | Verkoop | Aankoop | Taxaties | Hypotheken

# Breestraat 20 + 22 Westmaas

MAKELAARDIJ  
**DE JONG**

Wonen

te koop

Kantoor Oud-Beijerland  
West-Voorstraat 29  
3262 JP Oud-Beijerland  
T 0186-617555  
F 0186-617870

Kantoor Puffershoek  
Pieter Repelaersstraat 61B  
3297 BL Puffershoek  
T 078-6736255  
F 078-6736230



De actieve Makelaar



[www.makelaardijdejong.nl](http://www.makelaardijdejong.nl)



funda  
powered by nvm

Particulier & Zakelijk | Verkoop | Aankoop | Taxaties | Hypotheken

# Breestraat 20 + 22 Westmaas

MAKELAARDIJ  
DE JONG

Wonen

te koop

Kantoor Oud-Beijerland  
West-Voorstraat 29  
3262 JP Oud-Beijerland  
T 0186-617555  
F 0186-617870

Kantoor Puffershoek  
Pieter Repeloerstraat 61B  
3297 BL Puffershoek  
T 078-6736255  
F 078-6736230



De actieve Makelaar



[www.makelaardijdejong.nl](http://www.makelaardijdejong.nl)



funda  
powered by nvm

Particulier & Zakelijk | Verkoop | Aankoop | Taxaties | Hypotheken

# Breestraat 20 + 22 Westmaas

MAKELAARDIJ  
DE JONG

Wonen

te koop

Kantoor Oud-Beijerland  
West-Voorstraat 29  
3262 JP Oud-Beijerland  
T 0186-617555  
F 0186-617870

Kantoor Puffershoek  
Pieter Repelaersstraat 61B  
3297 BL Puffershoek  
T 078-6736255  
F 078-6736230



De actieve Makelaar



[www.makelaardijdejong.nl](http://www.makelaardijdejong.nl)



funda  
powered by nvm

Particulier & Zakelijk | Verkoop | Aankoop | Taxaties | Hypotheken



# Breestraat 20 + 22 Westmaas

MAKELAARDIJ  
**DE JONG**

Wonen

te koop

Kantoor Oud-Beijerland  
West-Voorstraat 29  
3262 JP Oud-Beijerland  
T 0186-617555  
F 0186-617870

Kantoor Puffershoek  
Pieter Repelaerstraat 61B  
3297 BL Puffershoek  
T 078-6736255  
F 078-6736230



De actieve Makelaar



[www.makelaardijdejong.nl](http://www.makelaardijdejong.nl)



**funda**  
powered by nvm

Particulier & Zakelijk | Verkoop | Aankoop | Taxaties | Hypotheken

# Breestraat 20 + 22 Westmaas

MAKELAARDIJ  
DE JONG

Wonen

te koop

Kantoor Oud-Beijerland  
West-Voorstraat 29  
3262 JP Oud-Beijerland  
T 0186-617555  
F 0186-617870

Kantoor Puffershoek  
Pieter Repelaersstraat 61B  
3297 BL Puffershoek  
T 078-6736255  
F 078-6736230



De actieve Makelaar



[www.makelaardijdejong.nl](http://www.makelaardijdejong.nl)



funda  
powered by nvm

Particulier & Zakelijk | Verkoop | Aankoop | Taxaties | Hypotheken

# Breestraat 20 + 22 Westmaas

MAKELAARDIJ  
**DE JONG**

Wonen

te koop

Kantoor Oud-Beijerland  
West-Voorstraat 29  
3262 JP Oud-Beijerland  
T 0186-617555  
F 0186-617870

Kantoor Puffershoek  
Pieter Repelaersstraat 61B  
3297 BL Puffershoek  
T 078-6736255  
F 078-6736230



De actieve Makelaar



[www.makelaardijdejong.nl](http://www.makelaardijdejong.nl)



Particulier & Zakelijk | Verkoop | Aankoop | Taxaties | Hypotheken

Kantoor Oud-Beijerland  
West-Voorstraat 29  
3262 JP Oud-Beijerland  
T 0186-617555  
F 0186-617870

Kantoor Puffershoek  
Pieter Repeloerstraat 61B  
3297 BL Puffershoek  
T 078-6736255  
F 078-6736230



# Breestraat 20 + 22 Westmaas

MAKELAARDIJ  
DE JONG

Wonen

te koop

Kantoor Oud-Beijerland  
West-Voorstraat 29  
3262 JP Oud-Beijerland  
T 0186-617555  
F 0186-617870

Kantoor Puffershoek  
Pieter Repelaerstraat 61B  
3297 BL Puffershoek  
T 078-6736255  
F 078-6736230



# Breestraat 20 + 22 Westmaas

MAKELAARDIJ  
**DE JONG**

Wonen

te koop

Kantoor Oud-Beijerland  
West-Voorstraat 29  
3262 JP Oud-Beijerland  
T 0186-617555  
F 0186-617870

Kantoor Puffershoek  
Pieter Repelaersstraat 61B  
3297 BL Puffershoek  
T 078-6736255  
F 078-6736230



De actieve Makelaar



[www.makelaardijdejong.nl](http://www.makelaardijdejong.nl)



**funda**  
powered by nvm

Particulier & Zakelijk | Verkoop | Aankoop | Taxaties | Hypotheken

# Breestraat 20 + 22 Westmaas

MAKELAARDIJ  
**DE JONG**

Wonen

te koop

Kantoor Oud-Beijerland  
West-Voorstraat 29  
3262 JP Oud-Beijerland  
T 0186-617555  
F 0186-617870

Kantoor Puffershoek  
Pieter Repelaersstraat 61B  
3297 BL Puffershoek  
T 078-6736255  
F 078-6736230



De actieve Makelaar



[www.makelaardijdejong.nl](http://www.makelaardijdejong.nl)



**funda**  
powered by nvm

Particulier & Zakelijk | Verkoop | Aankoop | Taxaties | Hypotheken

Plattegrond begane grond woonhuis



MAKELAARDIJ DE JONG

Wonen

te koop

Kantoor Oud-Beijerland  
West-Voorstraat 29  
3262 JP Oud-Beijerland  
T 0186-617555  
F 0186-617870

Kantoor Puffershoek  
Pieter Repelaersstraat 61B  
3297 BL Puffershoek  
T 078-6736255  
F 078-6736230

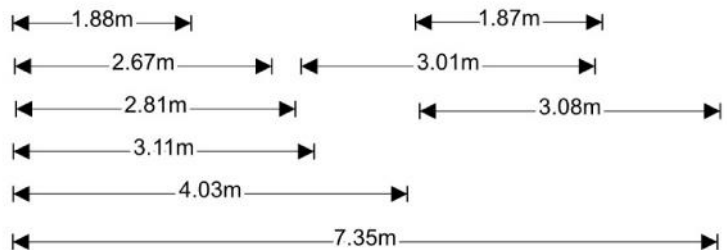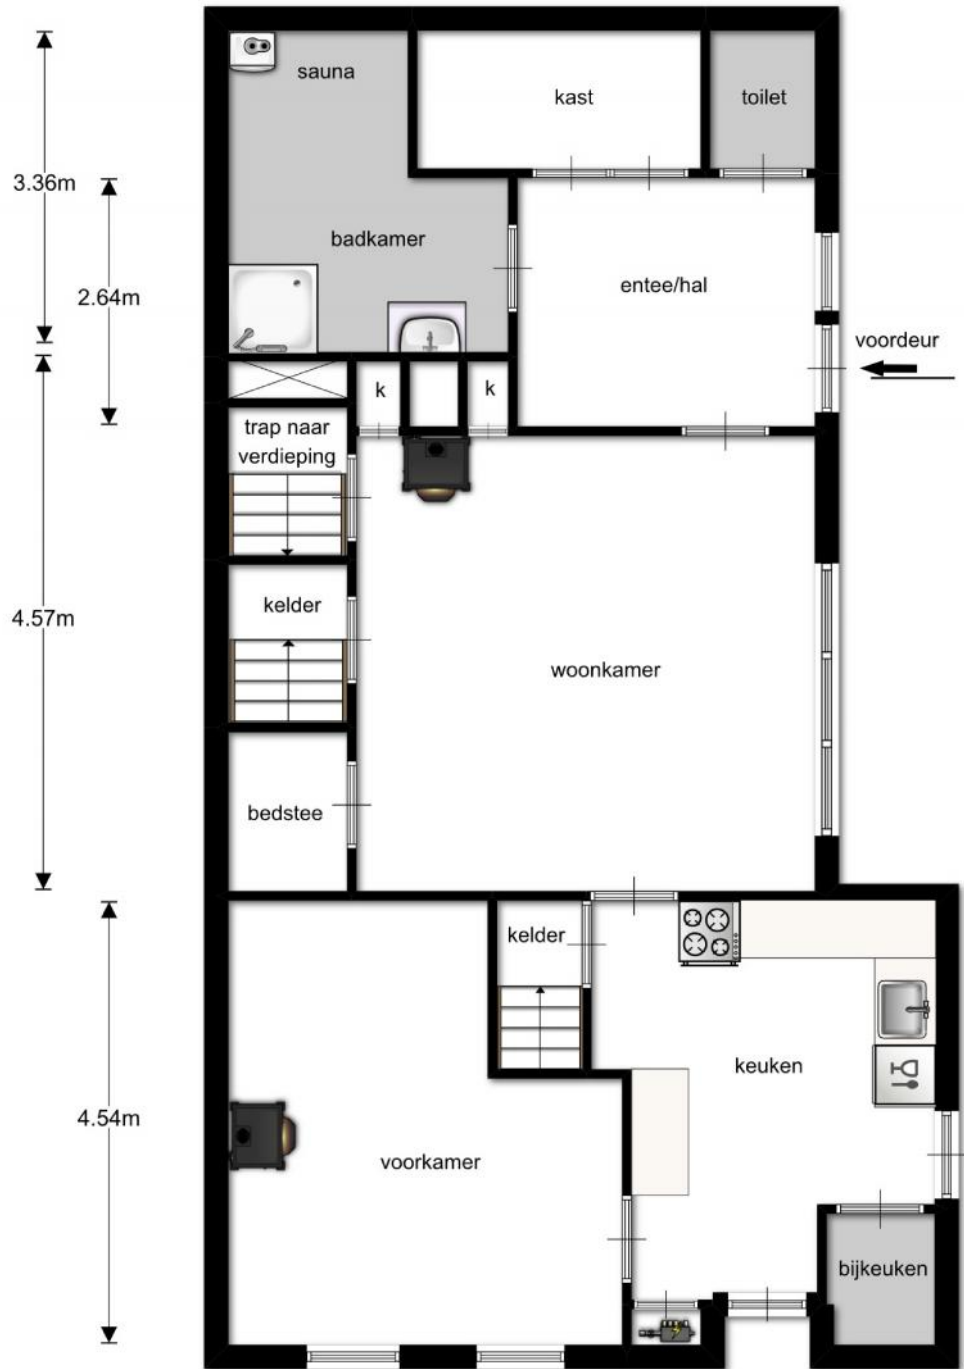

Deze plattegronden zijn opgemaakt voor indicatieve doeleinden.  
Hieraan kunnen geen rechten worden ontleend.



Plattegrond verdieping woonhuis


MAKELAARDIJ DE JONG

Wonen

tekoop


Kantoor Oud-Beijerland  
West-Voorstraat 29  
3262 JP Oud-Beijerland  
T 0186-617555  
F 0186-617870

Kantoor Puffershoek  
Pieter Repelaersstraat 61B  
3297 BL Puffershoek  
T 078-6736255  
F 078-6736230

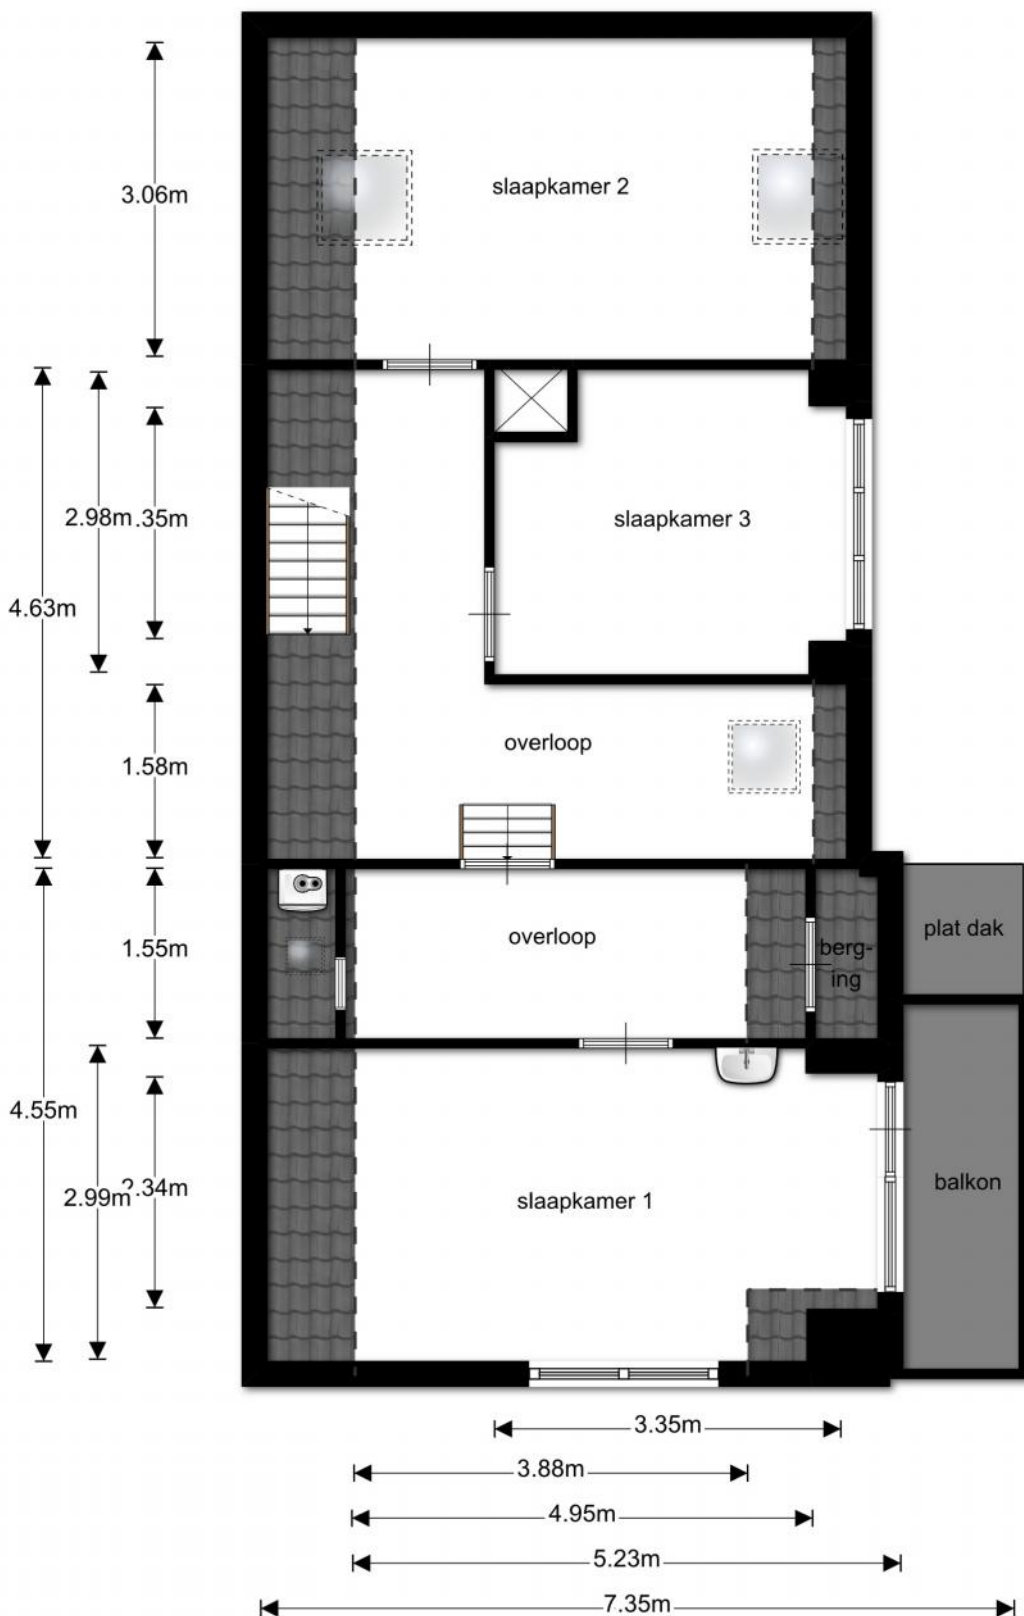


Deze plattegronden zijn opgemaakt voor indicatieve doeleinden.  
Hieraan kunnen geen rechten worden ontleend.

Plattegrond begane grond schuur

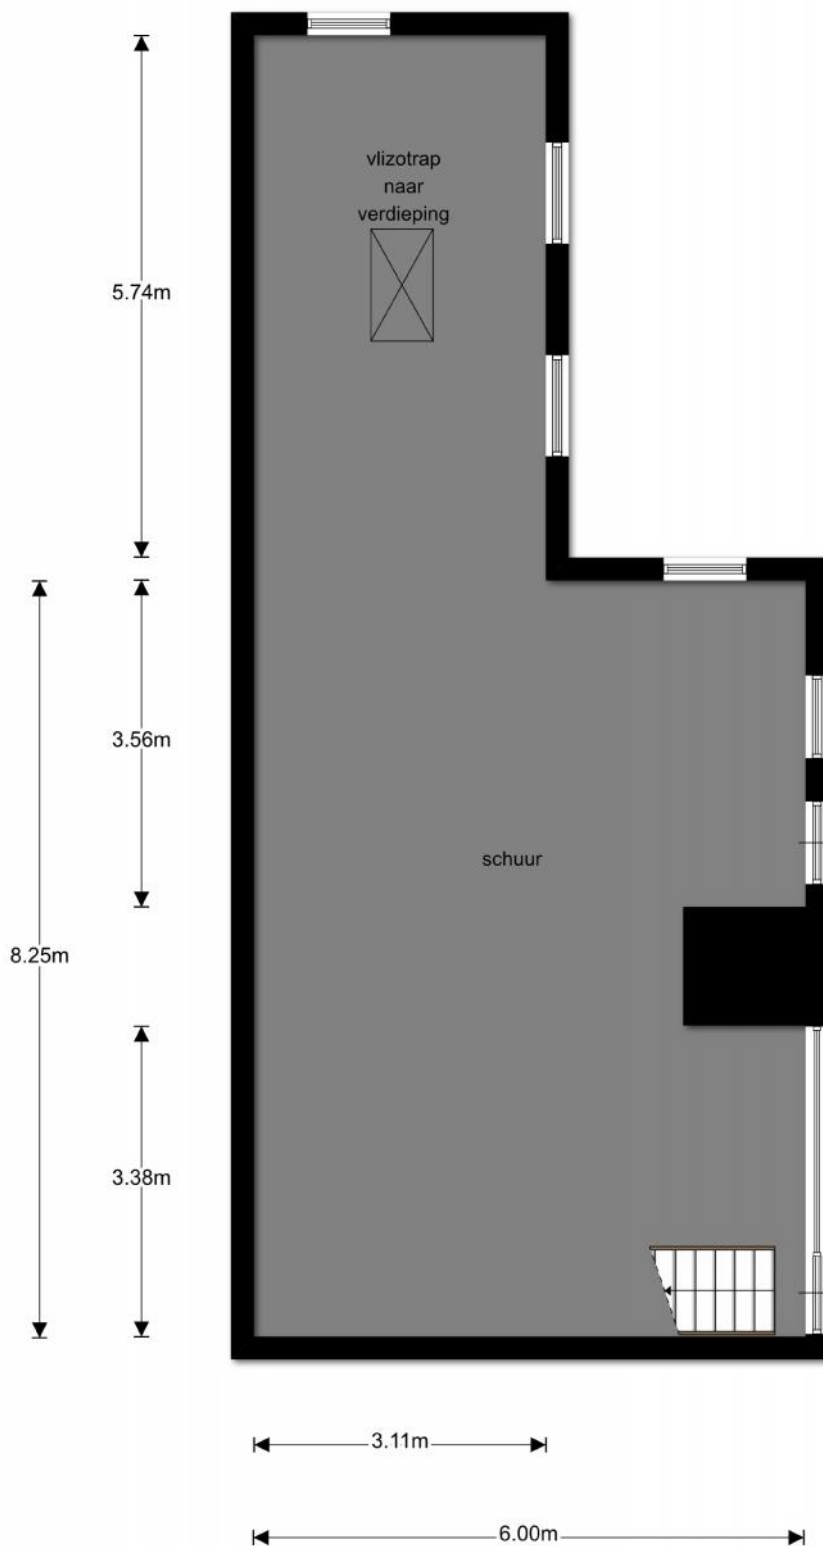

Deze plattegronden zijn opgemaakt voor indicatieve doeleinden.  
Hieraan kunnen geen rechten worden ontleend.

Plattegrond verdieping schuur

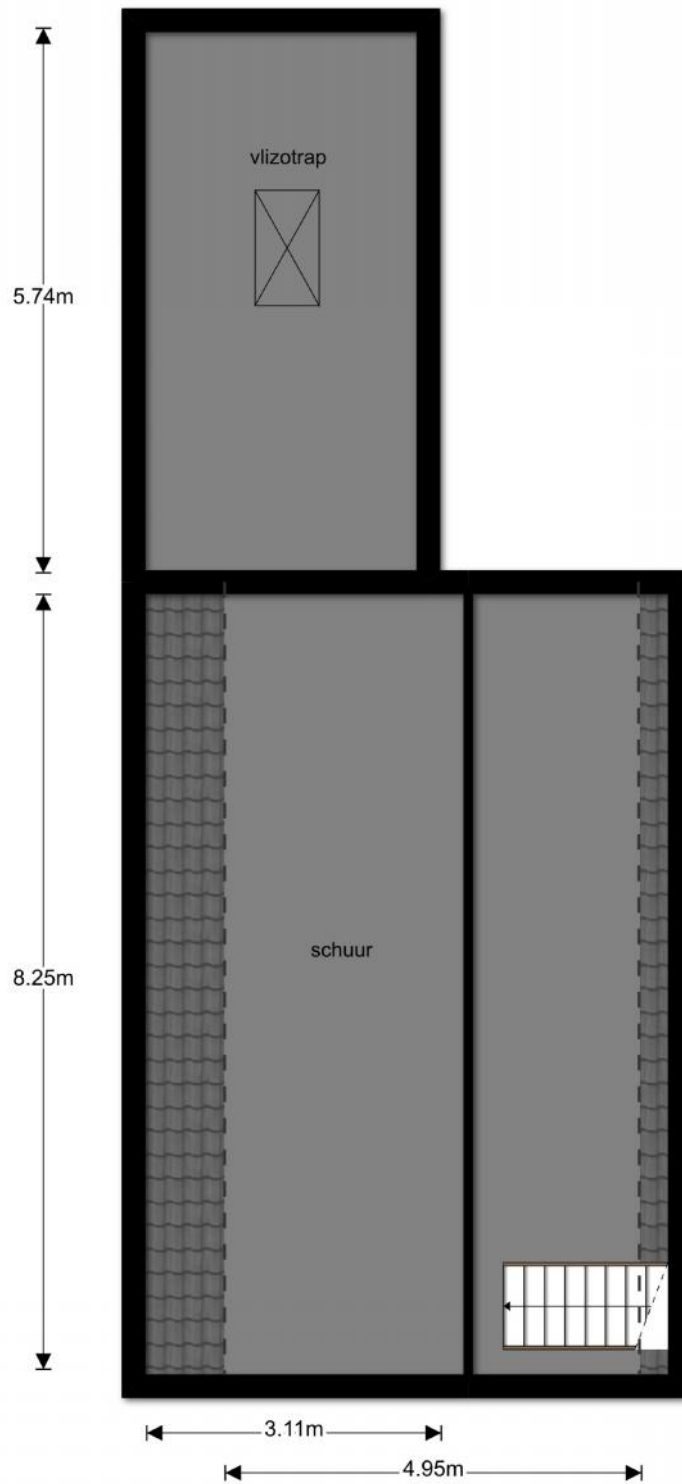

Deze plattegronden zijn opgemaakt voor indicatieve doeleinden.  
Hieraan kunnen geen rechten worden ontleend.

## Lijst van zaken



### Persoonlijke gegevens

Naam:

Adres te verkopen woning: Breestraat 20 + 22, 3273 AC Westmaas

Datum:

Voor de onderstaande zaken -ongeacht of ze roerend dan wel onroerend zijn- geldt dat ze soms wel en soms niet in de woning achterblijven. De lijst is bedoeld om duidelijkheid te scheppen om discussies achteraf te voorkomen.

**Let op!** Indien er geen duidelijkheid bestaat omtrent een zaak en/of indien er geen nadere afspraken zijn gemaakt over een zaak betekent dit dat de betreffende zaak wordt meegenomen door verkoper en dus **niet** achterblijft in de woning.

	Blijft achter	Gaat mee	Kan worden overgenomen	N.v.t.
<b>Woning</b>				
<i>Interieur</i>				
Verlichting, te weten:				
- Inbouwspots/dimmers	<input checked="" type="checkbox"/>	<input type="checkbox"/>	<input type="checkbox"/>	<input type="checkbox"/>
- Opbouwspots/armaturen/lampen/dimmers	<input checked="" type="checkbox"/>	<input type="checkbox"/>	<input type="checkbox"/>	<input type="checkbox"/>
- Losse (hang)lampen	<input type="checkbox"/>	<input type="checkbox"/>	<input checked="" type="checkbox"/>	<input type="checkbox"/>
- lamp hal gaat mee, rest in overleg	<input type="checkbox"/>	<input type="checkbox"/>	<input type="checkbox"/>	<input checked="" type="checkbox"/>
-	<input type="checkbox"/>	<input type="checkbox"/>	<input type="checkbox"/>	<input checked="" type="checkbox"/>
(Losse) kasten, legplanken, te weten:				
- kledingkasten kan worden overgenomen, in overleg	<input type="checkbox"/>	<input type="checkbox"/>	<input checked="" type="checkbox"/>	<input type="checkbox"/>
-	<input type="checkbox"/>	<input type="checkbox"/>	<input type="checkbox"/>	<input checked="" type="checkbox"/>
Raamdecoratie/zonwering binnen, te weten:				
- Gordijnrails	<input checked="" type="checkbox"/>	<input type="checkbox"/>	<input type="checkbox"/>	<input type="checkbox"/>
- Gordijnen	<input type="checkbox"/>	<input type="checkbox"/>	<input type="checkbox"/>	<input checked="" type="checkbox"/>
- Overgordijnen	<input checked="" type="checkbox"/>	<input type="checkbox"/>	<input type="checkbox"/>	<input type="checkbox"/>
- Vitrages	<input type="checkbox"/>	<input type="checkbox"/>	<input type="checkbox"/>	<input checked="" type="checkbox"/>
- Rolgordijnen	<input checked="" type="checkbox"/>	<input type="checkbox"/>	<input type="checkbox"/>	<input type="checkbox"/>
- Lamellen	<input type="checkbox"/>	<input type="checkbox"/>	<input type="checkbox"/>	<input checked="" type="checkbox"/>
- Jaloezieën	<input checked="" type="checkbox"/>	<input type="checkbox"/>	<input type="checkbox"/>	<input type="checkbox"/>
- (Losse) horren/rolhorren	<input checked="" type="checkbox"/>	<input type="checkbox"/>	<input type="checkbox"/>	<input type="checkbox"/>
-	<input type="checkbox"/>	<input type="checkbox"/>	<input type="checkbox"/>	<input checked="" type="checkbox"/>
-	<input type="checkbox"/>	<input type="checkbox"/>	<input type="checkbox"/>	<input checked="" type="checkbox"/>
Vloerdecoratie, te weten:				
- Vloerbedekking	<input checked="" type="checkbox"/>	<input type="checkbox"/>	<input type="checkbox"/>	<input type="checkbox"/>
- Parketvloer	<input type="checkbox"/>	<input type="checkbox"/>	<input type="checkbox"/>	<input checked="" type="checkbox"/>
- Houten vloer(delen)	<input checked="" type="checkbox"/>	<input type="checkbox"/>	<input type="checkbox"/>	<input type="checkbox"/>
- Laminaat	<input type="checkbox"/>	<input type="checkbox"/>	<input type="checkbox"/>	<input checked="" type="checkbox"/>
- Plavuizen	<input type="checkbox"/>	<input type="checkbox"/>	<input type="checkbox"/>	<input checked="" type="checkbox"/>
-	<input type="checkbox"/>	<input type="checkbox"/>	<input type="checkbox"/>	<input checked="" type="checkbox"/>
-	<input type="checkbox"/>	<input type="checkbox"/>	<input type="checkbox"/>	<input checked="" type="checkbox"/>
(Voorzet) openhaard met toebehoren	<input type="checkbox"/>	<input type="checkbox"/>	<input type="checkbox"/>	<input checked="" type="checkbox"/>
Allesbrander	<input checked="" type="checkbox"/>	<input type="checkbox"/>	<input type="checkbox"/>	<input type="checkbox"/>
Houtkachel	<input type="checkbox"/>	<input type="checkbox"/>	<input type="checkbox"/>	<input checked="" type="checkbox"/>
(Gas)kachels	<input type="checkbox"/>	<input type="checkbox"/>	<input type="checkbox"/>	<input checked="" type="checkbox"/>

Wonen

te koop

Kantoor Oud-Beijerland  
West-Voorstraat 29  
3262 JP Oud-Beijerland  
T 0186-617555  
F 0186-617870

Kantoor Puffershoek  
Pieter Repelaersstraat 61B  
3297 BL Puffershoek  
T 078-6736255  
F 078-6736230



## Lijst van zaken



	Blijft achter	Gaat mee	Kan worden overgenomen	N.v.t.
Designradiator(en)	<input checked="" type="checkbox"/>	<input type="checkbox"/>	<input type="checkbox"/>	<input type="checkbox"/>
Radiatorafwerking	<input type="checkbox"/>	<input type="checkbox"/>	<input type="checkbox"/>	<input checked="" type="checkbox"/>
Overige, te weten:				
- Spiegelwanden	<input type="checkbox"/>	<input type="checkbox"/>	<input type="checkbox"/>	<input checked="" type="checkbox"/>
- Schilderij ophangstelsysteem	<input type="checkbox"/>	<input type="checkbox"/>	<input type="checkbox"/>	<input checked="" type="checkbox"/>
-	<input type="checkbox"/>	<input type="checkbox"/>	<input type="checkbox"/>	<input checked="" type="checkbox"/>
-	<input type="checkbox"/>	<input type="checkbox"/>	<input type="checkbox"/>	<input checked="" type="checkbox"/>
<b>Keuken</b>				
Keukenblok (met bovenkasten)	<input checked="" type="checkbox"/>	<input type="checkbox"/>	<input type="checkbox"/>	<input type="checkbox"/>
Keuken (inbouw)apparatuur, te weten:				
- Kookplaat	<input checked="" type="checkbox"/>	<input type="checkbox"/>	<input type="checkbox"/>	<input type="checkbox"/>
- (Gas) fornuis	<input checked="" type="checkbox"/>	<input type="checkbox"/>	<input type="checkbox"/>	<input type="checkbox"/>
- Afzuigkap	<input checked="" type="checkbox"/>	<input type="checkbox"/>	<input type="checkbox"/>	<input type="checkbox"/>
- Magnetron	<input type="checkbox"/>	<input type="checkbox"/>	<input type="checkbox"/>	<input checked="" type="checkbox"/>
- Oven	<input checked="" type="checkbox"/>	<input type="checkbox"/>	<input type="checkbox"/>	<input type="checkbox"/>
- Combi-oven/combimagnetron	<input type="checkbox"/>	<input type="checkbox"/>	<input type="checkbox"/>	<input checked="" type="checkbox"/>
- Koelkast	<input type="checkbox"/>	<input type="checkbox"/>	<input type="checkbox"/>	<input checked="" type="checkbox"/>
- Vriezer	<input type="checkbox"/>	<input type="checkbox"/>	<input type="checkbox"/>	<input checked="" type="checkbox"/>
- Koel-vriescombinatie	<input type="checkbox"/>	<input type="checkbox"/>	<input type="checkbox"/>	<input checked="" type="checkbox"/>
- Vaatwasser	<input checked="" type="checkbox"/>	<input type="checkbox"/>	<input type="checkbox"/>	<input type="checkbox"/>
- Quooker	<input type="checkbox"/>	<input type="checkbox"/>	<input type="checkbox"/>	<input checked="" type="checkbox"/>
- Koffiezetapparaat	<input type="checkbox"/>	<input type="checkbox"/>	<input type="checkbox"/>	<input checked="" type="checkbox"/>
-	<input type="checkbox"/>	<input type="checkbox"/>	<input type="checkbox"/>	<input checked="" type="checkbox"/>
-	<input type="checkbox"/>	<input type="checkbox"/>	<input type="checkbox"/>	<input checked="" type="checkbox"/>
Keukenaccessoires, te weten:				
-	<input type="checkbox"/>	<input type="checkbox"/>	<input type="checkbox"/>	<input checked="" type="checkbox"/>
-	<input type="checkbox"/>	<input type="checkbox"/>	<input type="checkbox"/>	<input checked="" type="checkbox"/>
<b>Sanitair/sauna</b>				
Toilet met de volgende toebehoren:				
- Toilet	<input checked="" type="checkbox"/>	<input type="checkbox"/>	<input type="checkbox"/>	<input type="checkbox"/>
- Toilethouder	<input checked="" type="checkbox"/>	<input type="checkbox"/>	<input type="checkbox"/>	<input type="checkbox"/>
- Toiletborstel(houder)	<input type="checkbox"/>	<input type="checkbox"/>	<input type="checkbox"/>	<input checked="" type="checkbox"/>
- Fontein	<input checked="" type="checkbox"/>	<input type="checkbox"/>	<input type="checkbox"/>	<input type="checkbox"/>
-	<input type="checkbox"/>	<input type="checkbox"/>	<input type="checkbox"/>	<input checked="" type="checkbox"/>
-	<input type="checkbox"/>	<input type="checkbox"/>	<input type="checkbox"/>	<input checked="" type="checkbox"/>
Badkamer met de volgende toebehoren:				
- Ligbad	<input type="checkbox"/>	<input type="checkbox"/>	<input type="checkbox"/>	<input checked="" type="checkbox"/>
- Jacuzzi/whirlpool	<input type="checkbox"/>	<input type="checkbox"/>	<input type="checkbox"/>	<input checked="" type="checkbox"/>
- Douche (cabine/scherm)	<input checked="" type="checkbox"/>	<input type="checkbox"/>	<input type="checkbox"/>	<input type="checkbox"/>
- Stoomdouche (cabine)	<input type="checkbox"/>	<input type="checkbox"/>	<input type="checkbox"/>	<input checked="" type="checkbox"/>
- Wastafel	<input checked="" type="checkbox"/>	<input type="checkbox"/>	<input type="checkbox"/>	<input type="checkbox"/>
- Wastafelmeubel	<input checked="" type="checkbox"/>	<input type="checkbox"/>	<input type="checkbox"/>	<input type="checkbox"/>

Wonen

 Kantoor Oud-Beijerland  
 West-Voorstraat 29  
 3262 JP Oud-Beijerland  
 T 0186-617555  
 F 0186-617870

 Kantoor Puffershoek  
 Pieter Repelaersstraat 61B  
 3297 BL Puffershoek  
 T 078-6736255  
 F 078-6736230


## Lijst van zaken



	Blijft achter	Gaat mee	Kan worden overgenomen	N.v.t.
- Planchet	<input type="checkbox"/>	<input type="checkbox"/>	<input type="checkbox"/>	<input checked="" type="checkbox"/>
- Toiletkast	<input type="checkbox"/>	<input type="checkbox"/>	<input type="checkbox"/>	<input checked="" type="checkbox"/>
- Toilet	<input type="checkbox"/>	<input type="checkbox"/>	<input type="checkbox"/>	<input checked="" type="checkbox"/>
- Toiletrolhouder	<input type="checkbox"/>	<input type="checkbox"/>	<input type="checkbox"/>	<input checked="" type="checkbox"/>
- Toiletborstel(houder)	<input type="checkbox"/>	<input type="checkbox"/>	<input type="checkbox"/>	<input checked="" type="checkbox"/>
-	<input type="checkbox"/>	<input type="checkbox"/>	<input type="checkbox"/>	<input checked="" type="checkbox"/>
-	<input type="checkbox"/>	<input type="checkbox"/>	<input type="checkbox"/>	<input checked="" type="checkbox"/>
Sauna met toebehoren	<input type="checkbox"/>	<input type="checkbox"/>	<input checked="" type="checkbox"/>	<input type="checkbox"/>
	<input type="checkbox"/>	<input type="checkbox"/>	<input type="checkbox"/>	<input checked="" type="checkbox"/>
<i>Exterieur/Installaties/Veiligheid/Energiebesparing</i>				
Schotel/antenne	<input type="checkbox"/>	<input type="checkbox"/>	<input type="checkbox"/>	<input checked="" type="checkbox"/>
Brievenbus	<input checked="" type="checkbox"/>	<input type="checkbox"/>	<input type="checkbox"/>	<input type="checkbox"/>
(Voordeur)bel	<input checked="" type="checkbox"/>	<input type="checkbox"/>	<input type="checkbox"/>	<input type="checkbox"/>
Alarminstallatie	<input type="checkbox"/>	<input type="checkbox"/>	<input type="checkbox"/>	<input checked="" type="checkbox"/>
(Veiligheids)sloten en overige inbraakpreventie	<input type="checkbox"/>	<input type="checkbox"/>	<input type="checkbox"/>	<input checked="" type="checkbox"/>
Rookmelders	<input type="checkbox"/>	<input type="checkbox"/>	<input type="checkbox"/>	<input checked="" type="checkbox"/>
Screens/rolluiken	<input type="checkbox"/>	<input type="checkbox"/>	<input type="checkbox"/>	<input checked="" type="checkbox"/>
CV met toebehoren	<input checked="" type="checkbox"/>	<input type="checkbox"/>	<input type="checkbox"/>	<input type="checkbox"/>
(Klok)thermostaat	<input checked="" type="checkbox"/>	<input type="checkbox"/>	<input type="checkbox"/>	<input type="checkbox"/>
Warmwatervoorziening, te weten:				
- Via CV-installatie	<input checked="" type="checkbox"/>	<input type="checkbox"/>	<input type="checkbox"/>	<input type="checkbox"/>
- Boiler	<input type="checkbox"/>	<input type="checkbox"/>	<input type="checkbox"/>	<input checked="" type="checkbox"/>
- Close-in boiler	<input type="checkbox"/>	<input type="checkbox"/>	<input type="checkbox"/>	<input checked="" type="checkbox"/>
- Geiser	<input checked="" type="checkbox"/>	<input type="checkbox"/>	<input type="checkbox"/>	<input type="checkbox"/>
-	<input type="checkbox"/>	<input type="checkbox"/>	<input type="checkbox"/>	<input checked="" type="checkbox"/>
-	<input type="checkbox"/>	<input type="checkbox"/>	<input type="checkbox"/>	<input checked="" type="checkbox"/>
Mechanische ventilatie	<input checked="" type="checkbox"/>	<input type="checkbox"/>	<input type="checkbox"/>	<input type="checkbox"/>
Luchtbehandeling	<input type="checkbox"/>	<input type="checkbox"/>	<input type="checkbox"/>	<input checked="" type="checkbox"/>
Airconditioning met toebehoren (aantal: .....)	<input type="checkbox"/>	<input type="checkbox"/>	<input type="checkbox"/>	<input checked="" type="checkbox"/>
Isolatievoorzieningen (voorzetramen/radiatorfolie etc.), te weten:				
-	<input type="checkbox"/>	<input type="checkbox"/>	<input type="checkbox"/>	<input checked="" type="checkbox"/>
-	<input type="checkbox"/>	<input type="checkbox"/>	<input type="checkbox"/>	<input checked="" type="checkbox"/>
Telefoonaansluiting/internetaansluiting	<input type="checkbox"/>	<input type="checkbox"/>	<input type="checkbox"/>	<input checked="" type="checkbox"/>
Veiligheidsschakelaar wasautomaat	<input type="checkbox"/>	<input type="checkbox"/>	<input type="checkbox"/>	<input checked="" type="checkbox"/>
Waterslot wasautomaat	<input type="checkbox"/>	<input type="checkbox"/>	<input type="checkbox"/>	<input checked="" type="checkbox"/>
Zonnepanelen	<input type="checkbox"/>	<input type="checkbox"/>	<input type="checkbox"/>	<input checked="" type="checkbox"/>
	<input type="checkbox"/>	<input type="checkbox"/>	<input type="checkbox"/>	<input checked="" type="checkbox"/>
	<input type="checkbox"/>	<input type="checkbox"/>	<input type="checkbox"/>	<input checked="" type="checkbox"/>

Wonen

te koop

Kantoor Oud-Beijerland  
West-Voorstraat 29  
3262 JP Oud-Beijerland  
T 0186-617555  
F 0186-617870

Kantoor Puffershoek  
Pieter Repelaersstraat 61B  
3297 BL Puffershoek  
T 078-6736255  
F 078-6736230



## Lijst van zaken



	Blijft achter	Gaat mee	Kan worden overgenomen	N.v.t.
<b>Tuin</b>				
<i>Inrichting</i>				
Tuinaanleg/bestrating	<input checked="" type="checkbox"/>	<input type="checkbox"/>	<input type="checkbox"/>	<input type="checkbox"/>
Beplanting	<input checked="" type="checkbox"/>	<input type="checkbox"/>	<input type="checkbox"/>	<input type="checkbox"/>
	<input type="checkbox"/>	<input type="checkbox"/>	<input type="checkbox"/>	<input checked="" type="checkbox"/>
<i>Verlichting/installaties</i>				
Buitenverlichting	<input checked="" type="checkbox"/>	<input type="checkbox"/>	<input type="checkbox"/>	<input type="checkbox"/>
Tijd- of schemerschakelaar/bewegingsmelder	<input type="checkbox"/>	<input type="checkbox"/>	<input type="checkbox"/>	<input checked="" type="checkbox"/>
	<input type="checkbox"/>	<input type="checkbox"/>	<input type="checkbox"/>	<input checked="" type="checkbox"/>
<i>Bebouwing</i>				
Tuinhuis/buitenberging	<input type="checkbox"/>	<input type="checkbox"/>	<input type="checkbox"/>	<input checked="" type="checkbox"/>
Kasten/werkbank in tuinhuis/berging	<input type="checkbox"/>	<input type="checkbox"/>	<input type="checkbox"/>	<input checked="" type="checkbox"/>
(Broei)kas	<input checked="" type="checkbox"/>	<input type="checkbox"/>	<input type="checkbox"/>	<input type="checkbox"/>
	<input type="checkbox"/>	<input type="checkbox"/>	<input type="checkbox"/>	<input checked="" type="checkbox"/>
	<input type="checkbox"/>	<input type="checkbox"/>	<input type="checkbox"/>	<input checked="" type="checkbox"/>
<i>Overig</i>				
Overige tuin, te weten:				
- (Sier)hek	<input type="checkbox"/>	<input type="checkbox"/>	<input type="checkbox"/>	<input checked="" type="checkbox"/>
- Vlaggenmast(houder)	<input type="checkbox"/>	<input type="checkbox"/>	<input type="checkbox"/>	<input checked="" type="checkbox"/>
-	<input type="checkbox"/>	<input type="checkbox"/>	<input type="checkbox"/>	<input checked="" type="checkbox"/>
-	<input type="checkbox"/>	<input type="checkbox"/>	<input type="checkbox"/>	<input checked="" type="checkbox"/>
<b>Overig</b>				
Zijn er zaken die geen eigendom zijn van verkoper omdat er sprake is van een leasecontract. Zo ja, neemt verkoper de zaak mee of moet het betreffende contract worden overgenomen?	Ja	Nee	Gaat mee	Moet worden overgenomen
CV/geiser/boiler	<input type="checkbox"/>	<input checked="" type="checkbox"/>	<input type="checkbox"/>	<input type="checkbox"/>
Keuken/tuin/kozijnen	<input type="checkbox"/>	<input checked="" type="checkbox"/>	<input type="checkbox"/>	<input type="checkbox"/>
Intelligente thermostaten e.d.	<input type="checkbox"/>	<input checked="" type="checkbox"/>	<input type="checkbox"/>	<input type="checkbox"/>
Stadsverwarming	<input type="checkbox"/>	<input checked="" type="checkbox"/>	<input type="checkbox"/>	<input type="checkbox"/>
Zonnepanelen	<input type="checkbox"/>	<input checked="" type="checkbox"/>	<input type="checkbox"/>	<input type="checkbox"/>
-	<input type="checkbox"/>	<input checked="" type="checkbox"/>	<input type="checkbox"/>	<input type="checkbox"/>
-	<input type="checkbox"/>	<input checked="" type="checkbox"/>	<input type="checkbox"/>	<input type="checkbox"/>
Bijlage(n) over te nemen contracten:				
-				
-				

Wonen

 Kantoor Oud-Beijerland  
 West-Voorstraat 29  
 3262 JP Oud-Beijerland  
 T 0186-617555  
 F 0186-617870

 Kantoor Puffershoek  
 Pieter Repelaersstraat 61B  
 3297 BL Puffershoek  
 T 078-6736255  
 F 078-6736230


## Kadastrale kaart



<p>12345 Deze kaart is noordgericht</p> <p>Perceelnummer</p> <p>25 Huisnummer</p> <p>Vastgestelde kadastrale grens</p> <p>Voorlopige kadastrale grens</p> <p>Administratieve kadastrale grens</p> <p>Bebouwing</p> <p>Overige topografie</p> <p>Voor een eensluidend uittreksel De bewaarder van het kadaster en de openbare registers</p>	<p>Schaal 1:500</p> <p>Kadastrale gemeente Westmaas</p> <p>Sectie C</p> <p>Perceel 146</p> <p>Aan dit uittreksel kunnen geen betrouwbare maten worden ontleend. De Dienst voor het kadaster en de openbare registers behoudt zich de intellectuele eigendomsrechten voor, waaronder het auteursrecht en het databankenrecht.</p>	
--	--	--

### Disclaimer

#### Copyright en inhoud

Teksten, lay-out, afbeeldingen in deze woningpresentatie vallen onder de bescherming van het auteursrecht. Kopieën, aanpassingen, bewerkingen, wijzigingen van het geheel of van een gedeelte van deze woningpresentatie, in welke vorm of op welke manier dan ook, zijn streng verboden, tenzij voorafgaandelijk schriftelijke toestemming door ons is verleend.

#### Teksten en prijzen in deze woningpresentatie

Wij besteden de uiterste zorg aan de betrouwbaarheid van alle gepubliceerde gegevens. Onjuistheden kunnen echter voorkomen. De weergegeven teksten, gegevens en vraagprijzen worden medegedeeld onder alle voorbehoud. Wij kunnen geenszins verantwoordelijk worden gesteld voor foutieve informatie.