



Amaliapad 1 Nieuw-Beijerland



Een royaal en instapklaar 3-kamer appartement (2007) op de begane grond gelegen met eigen berging en op loopafstand van natuurgebied 't Gors' en diverse voorzieningen zoals huisarts, supermarkt, bakker.

Gebruiksoppervlakte is ca. 96 m²

Inhoud is ca. 281 m³

Oplevering is in overleg en kan op korte termijn

€ 265.000,- k.k.

Kantoor Oud-Beijerland
West-Voorstraat 29
3262 JP Oud-Beijerland
T 0186-617555
F 0186-617870

Kantoor Puffershoek
Pieter Repelaersstraat 61B
3297 BL Puffershoek
T 078-6736255
F 078-6736230

Omschrijving

Een royaal en instap klaar 3-kamer appartement (2007) op de begane grond gelegen met eigen berging en op loopafstand van natuurgebied 't Gors' en diverse voorzieningen zoals o.a. huisarts, supermarkt, bakker etc.

~KENMERKEN~

- bouwjaar 2007;
- separate berging op de begane grond;
- oktober 2018 is het schilderwerk uitgevoerd;
- tuin op het zuidoosten;
- VvE bijdrage is in 2019 € 80,52 euro p/m;
- gebruiksoppervlakte is ca. 96 m²;
- inhoud is ca. 281 m³;
- oplevering in overleg en kan op korte termijn

~INDELING~

Begane grond:

Entree/hal met meterkast (7 groepen) en toegang tot alle vertrekken.

De royale woonkamer is voorzien van een keurige laminaatvloer en heeft veel lichtinval door de grote raampartijen en beschikt over openslaande deuren welke toegang bieden tot de zonnige achtertuin.

De open keuken in U-vormige opstelling is voorzien van spoelbak, mengkraan, 5-pitsgasfornuis met afzuigkap, vaatwasser, koelkast, combi magnetron en een aantal plaatsen voor barkrukken/stoelen.

De royale masterbedroom en tweede slaapkamer bevinden zich aan de voorzijde van het appartement en zijn beide voorzien van elektrisch bedienbare rolluiken.

Midden in het appartement bevindt zich de aparte toiletruimte welke geheel betegeld is in de neutrale kleuren zwart en wit en is voorzien van een fontein en armsteun.

De volledig betegelde badkamer in eveneens zwart en witte tegels beschikt over een badkamermeubel, radiator, inlopdouche met zitje en handdoekenrek.

Tevens bevindt zich in het appartement een aparte berging met opstelplaats voor de cv-combiketel (Intergas 2007), wasmachine en de unit van de mechanische ventilatie.

Tuin:

De tuin van totaal ca. 20 m² is gelegen op het zonnige zuidoosten en volledig voorzien van sierbestrating en biedt directe toegang tot een plein met veel groen.

~ALGEMEEN~

Alle vertrekken m.u.v. de badkamer en toilet zijn voorzien van een keurige laminaat vloer, alle wanden zijn afgewerkt met glasvliesbehang en de plafonds zijn afgewerkt met spackspuitwerk. Het gehele appartement is voorzien van hardhouten kozijnen met dubbele beglazing en ventilatieroosters. Naast de hoefdentree op de begane grond bevindt zich tevens een separate berging (2,61 m x 1,37 m).

Wonen

Kantoor Oud-Beijerland
West-Voorstraat 29
3262 JP Oud-Beijerland
T 0186-617555
F 0186-617870

Kantoor Puffershoek
Pieter Repelaersstraat 61B
3297 BL Puffershoek
T 078-6736255
F 078-6736230

Amaliapad 1 Nieuw-Beijerland

~LOCATIE~

Het appartement is centraal gelegen op loopafstand van de huisarts, snackbar, supermarkt, fysiopraktijk, tandarts, bakker, dorps huis, autogarage, fietswinkel, wandelnatuurgebied, speeltuin en kinderboerderij. De bushalte bevindt zich op ca. 800 meter afstand.

~CIRCA MAATVOERING~

Voor de circa maatvoering verwijzen wij u naar de plattegronden elders in deze brochure.

€ 265.000,- k.k.



Wonen

te koop

Kantoor Oud-Beijerland
West-Voorstraat 29
3262 JP Oud-Beijerland
T 0186-617555
F 0186-617870

Kantoor Puffershoek
Pieter Repelaersstraat 61B
3297 BL Puffershoek
T 078-6736255
F 078-6736230



Amaliapad 1 Nieuw-Beijerland



Kenmerken

Vraagprijs	: € 265.000,- k.k.
Open portiek	: Nee
Aantal kamers	: 3 kamers waarvan 2 slaapkamers
Gebruiksoppervlakte	: 96 m ²
Inhoud woning	: 281 m ³
Perceel oppervlakte	: 1.100 m ²
Bouwjaar	: 2007
Soort appartement	: Benedenwoning
Ligging	: In woonwijk, open ligging
Tuin	: Achtertuin, voortuin
Hoofdtuin	: Achtertuin, 20 m ² , positie: Oost, Zuid
Berging/schuur	: Inpandig
Isolatie	: Volledig geïsoleerd

Locatie

Adresgegevens

Amaliapad 1
3264 WC NIEUW-
BEIJERLAND



Kantoor Oud-Beijerland
West-Voorstraat 29
3262 JP Oud-Beijerland
T 0186-617555
F 0186-617870

Kantoor Puffershoek
Pieter Repelaersstraat 61B
3297 BL Puffershoek
T 078-6736255
F 078-6736230



Amaliapad 1 Nieuw-Beijerland

MAKELAARDIJ
DE JONG

Wonen

te koop

Kantoor Oud-Beijerland
West-Voorstraat 29
3262 JP Oud-Beijerland
T 0186-617555
F 0186-617870

Kantoor Puffershoek
Pieter Repelaersstraat 61B
3297 BL Puffershoek
T 078-6736255
F 078-6736230



De actieve Makelaar



www.makelaardijdejong.nl



Particulier & Zakelijk | Verkoop | Aankoop | Taxaties | Hypotheken

Amaliapad 1 Nieuw-Beijerland


MAKELAARDIJ
DE JONG

Wonen

te koop

Kantoor Oud-Beijerland
West-Voorstraat 29
3262 JP Oud-Beijerland
T 0186-617555
F 0186-617870

Kantoor Puffershoek
Pieter Repelaersstraat 61B
3297 BL Puffershoek
T 078-6736255
F 078-6736230

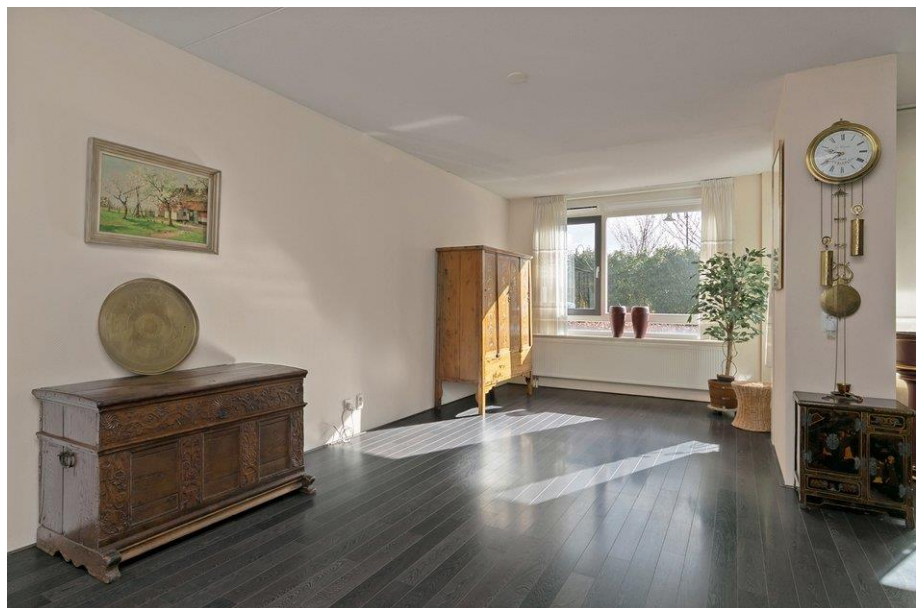

De actieve Makelaar



www.makelaardijdejong.nl



Particulier & Zakelijk | Verkoop | Aankoop | Taxaties | Hypotheken

Amaliapad 1 Nieuw-Beijerland

MAKELAARDIJ
DE JONG

Wonen

te koop

Kantoor Oud-Beijerland
West-Voorstraat 29
3262 JP Oud-Beijerland
T 0186-617555
F 0186-617870

Kantoor Puffershoek
Pieter Repelaersstraat 61B
3297 BL Puffershoek
T 078-6736255
F 078-6736230



Amaliapad 1 Nieuw-Beijerland

MAKELAARDIJ
DE JONG

Wonen

te koop

Kantoor Oud-Beijerland
West-Voorstraat 29
3262 JP Oud-Beijerland
T 0186-617555
F 0186-617870

Kantoor Puffershoek
Pieter Repeloerstraat 61B
3297 BL Puffershoek
T 078-6736255
F 078-6736230



Amaliapad 1 Nieuw-Beijerland




MAKELAARDIJ
DE JONG

Wonen

te koop

Kantoor Oud-Beijerland
West-Voorstraat 29
3262 JP Oud-Beijerland
T 0186-617555
F 0186-617870

Kantoor Puffershoek
Pieter Repelaersstraat 61B
3297 BL Puffershoek
T 078-6736255
F 078-6736230

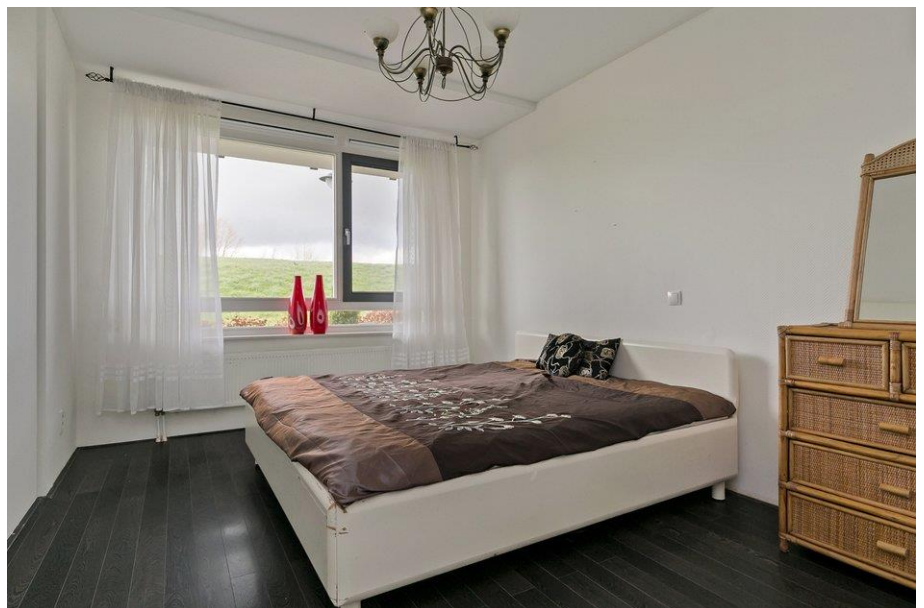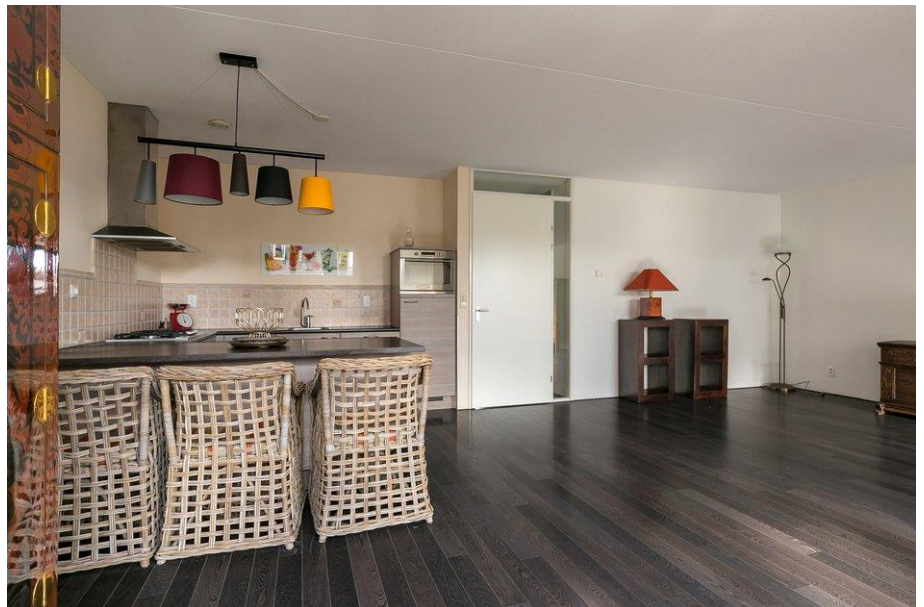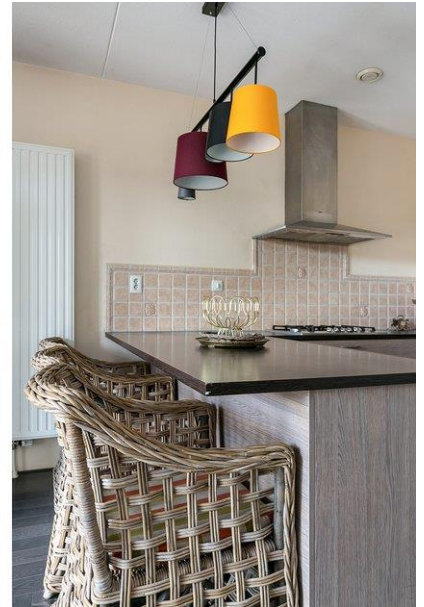

De actieve Makelaar



www.makelaardijdejong.nl



Particulier & Zakelijk | Verkoop | Aankoop | Taxaties | Hypotheken

Amaliapad 1 Nieuw-Beijerland



MAKELAARDIJ
DE JONG

Wonen

te koop

Kantoor Oud-Beijerland
West-Voorstraat 29
3262 JP Oud-Beijerland
T 0186-617555
F 0186-617870

Kantoor Puffershoek
Pieter Repelaersstraat 61B
3297 BL Puffershoek
T 078-6736255
F 078-6736230

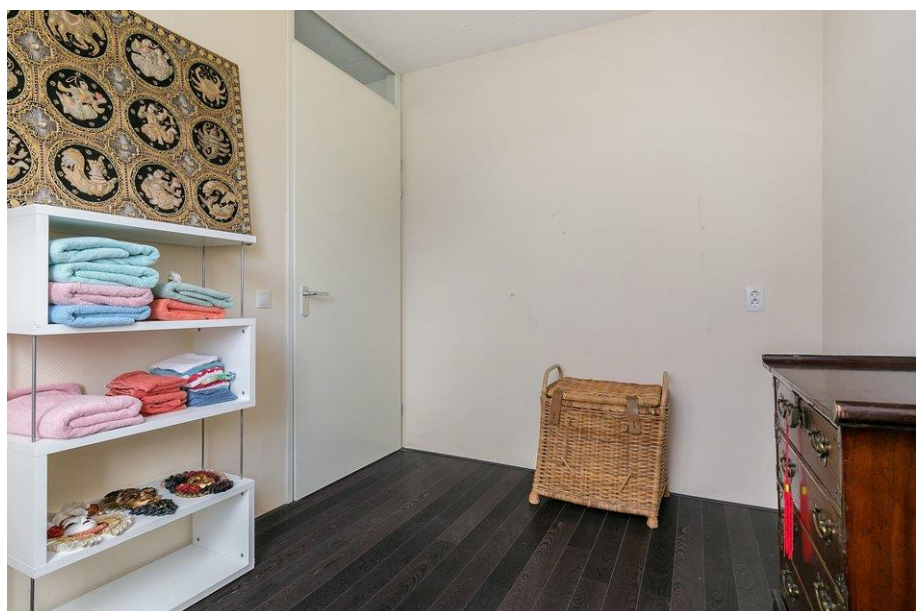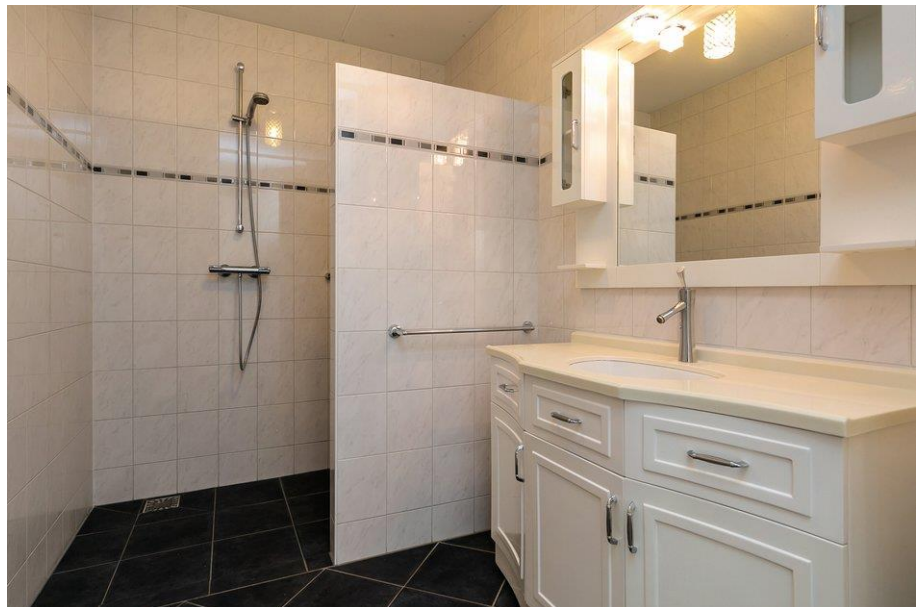

Amaliapad 1 Nieuw-Beijerland


MAKELAARDIJ
DE JONG

Wonen

te koop

Kantoor Oud-Beijerland
West-Voorstraat 29
3262 JP Oud-Beijerland
T 0186-617555
F 0186-617870

Kantoor Puffershoek
Pieter Repelaersstraat 61B
3297 BL Puffershoek
T 078-6736255
F 078-6736230

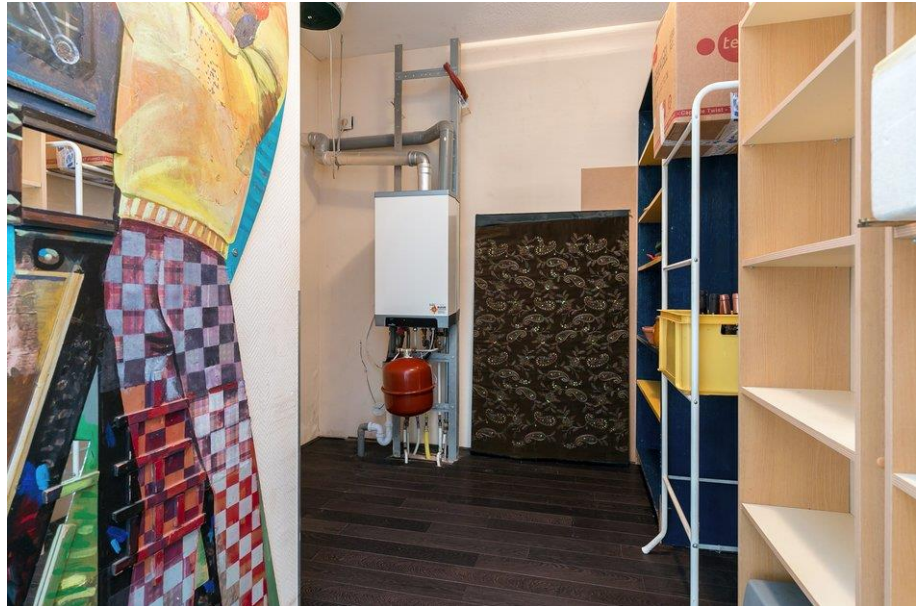

De actieve Makelaar



www.makelaardijdejong.nl



funda
powered by nvm

Particulier & Zakelijk | Verkoop | Aankoop | Taxaties | Hypotheken

Amaliapad 1 Nieuw-Beijerland

MAKELAARDIJ
DE JONG

Wonen

te koop

Kantoor Oud-Beijerland
West-Voorstraat 29
3262 JP Oud-Beijerland
T 0186-617555
F 0186-617870

Kantoor Puffershoek
Pieter Repelaersstraat 61B
3297 BL Puffershoek
T 078-6736255
F 078-6736230



De actieve Makelaar



www.makelaardijdejong.nl



Particulier & Zakelijk | Verkoop | Aankoop | Taxaties | Hypotheken

Amaliapad 1 Nieuw-Beijerland

MAKELAARDIJ
DE JONG

Wonen

te koop

Kantoor Oud-Beijerland
West-Voorstraat 29
3262 JP Oud-Beijerland
T 0186-617555
F 0186-617870

Kantoor Puffershoek
Pieter Repelaersstraat 61B
3297 BL Puffershoek
T 078-6736255
F 078-6736230



De actieve Makelaar



www.makelaardijdejong.nl



Particulier & Zakelijk | Verkoop | Aankoop | Taxaties | Hypotheken

Amaliapad 1 Nieuw-Beijerland

MAKELAARDIJ
DE JONG

Wonen

te koop

Kantoor Oud-Beijerland
West-Voorstraat 29
3262 JP Oud-Beijerland
T 0186-617555
F 0186-617870

Kantoor Puffershoek
Pieter Repelaersstraat 61B
3297 BL Puffershoek
T 078-6736255
F 078-6736230



De actieve Makelaar



www.makelaardijdejong.nl



Particulier & Zakelijk | Verkoop | Aankoop | Taxaties | Hypotheken

Amaliapad 1 Nieuw-Beijerland

MAKELAARDIJ
DE JONG

Wonen

te koop

Kantoor Oud-Beijerland
West-Voorstraat 29
3262 JP Oud-Beijerland
T 0186-617555
F 0186-617870

Kantoor Puffershoek
Pieter Repelaersstraat 61B
3297 BL Puffershoek
T 078-6736255
F 078-6736230



De actieve Makelaar



www.makelaardijdejong.nl



Particulier & Zakelijk | Verkoop | Aankoop | Taxaties | Hypotheken

Amaliapad 1 Nieuw-Beijerland

MAKELAARDIJ
DE JONG

Wonen

te koop

Kantoor Oud-Beijerland
West-Voorstraat 29
3262 JP Oud-Beijerland
T 0186-617555
F 0186-617870

Kantoor Puffershoek
Pieter Repelaersstraat 61B
3297 BL Puffershoek
T 078-6736255
F 078-6736230



De actieve Makelaar



www.makelaardijdejong.nl



Particulier & Zakelijk | Verkoop | Aankoop | Taxaties | Hypotheken

Amaliapad 1 Nieuw-Beijerland



MAKELAARDIJ
DE JONG

Wonen

te koop

Kantoor Oud-Beijerland
West-Voorstraat 29
3262 JP Oud-Beijerland
T 0186-617555
F 0186-617870

Kantoor Puffershoek
Pieter Repelaersstraat 61B
3297 BL Puffershoek
T 078-6736255
F 078-6736230

De actieve Makelaar




www.makelaardijdejong.nl



Particulier & Zakelijk | Verkoop | Aankoop | Taxaties | Hypotheken

Amaliapad 1 Nieuw-Beijerland

Plattegrond appartement

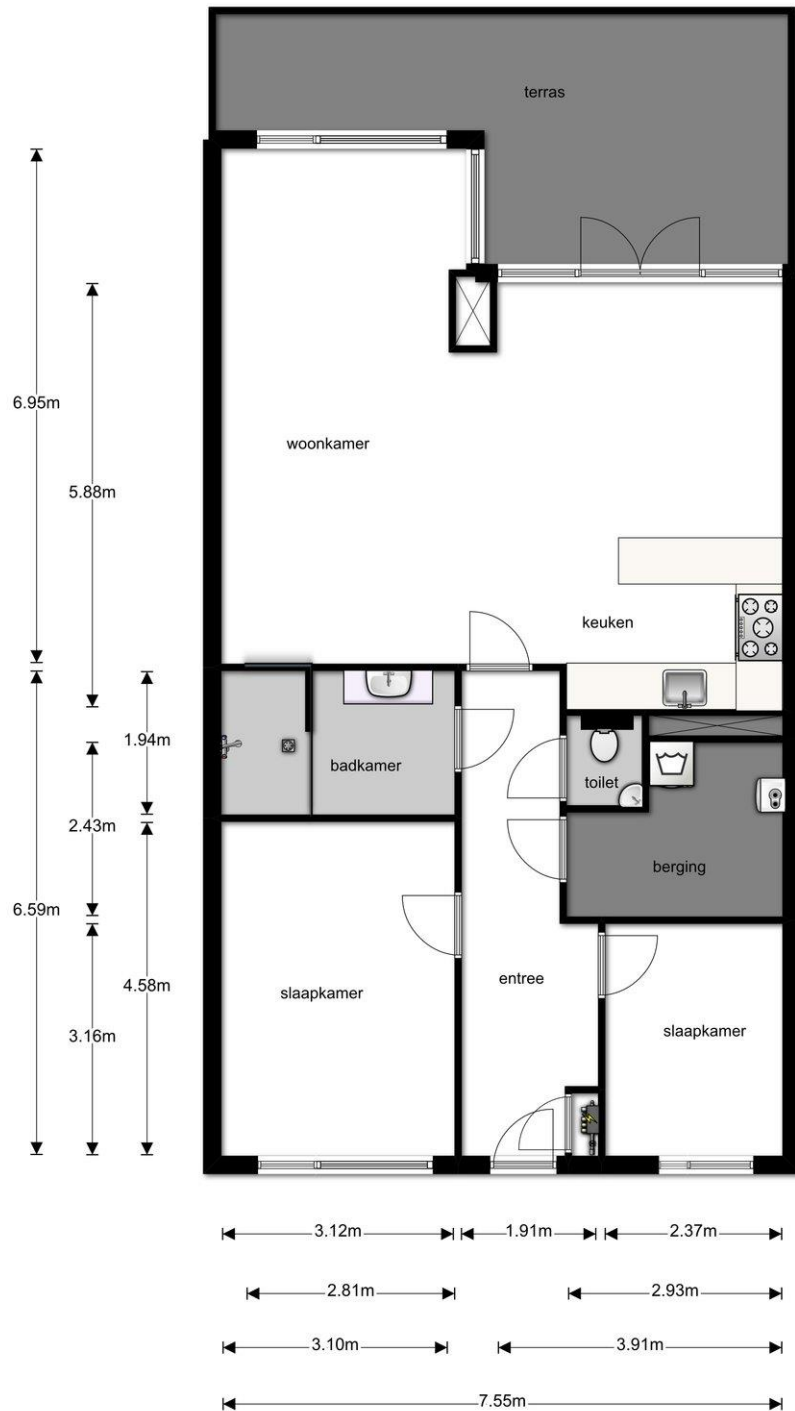

Deze plattegronden zijn opgemaakt voor indicatieve doeleinden.
Hieraan kunnen geen rechten worden ontleend.

Kantoor Oud-Beijerland
West-Voorstraat 29
3262 JP Oud-Beijerland
T 0186-617555
F 0186-617870

Kantoor Puffershoek
Pieter Repelaersstraat 61B
3297 BL Puffershoek
T 078-6736255
F 078-6736230

Van bezichtiging tot aankoop

Heeft u interesse in de woning?

Nee

We stellen het op prijs als u ons dit laat weten. Dan kunnen wij dit aan de verkoper doorgeven. Uw e-mailadres wordt automatisch opgenomen in ons zoekersbestand. Zo blijft u op de hoogte van het nieuwste woningaanbod.

Ja

Zijn uw hypotheekmogelijkheden bekend?

Nee

Neem contact op met een hypotheekadviseur om uw mogelijkheden in kaart te laten brengen. Wij kunnen u ook doorverwijzen naar ervaren hypotheekadviseurs.

Ja

Wilt u de woning nogmaals bezoeken?

Nee

Ja

U bent vrij om iemand mee te nemen zoals bijvoorbeeld een bouwkundige enz.

Brengt u een bod uit op de woning?

Nee

Uw zoektocht naar een nieuwe woning gaat verder.

Ja

Als u een bod uitbrengt (mondeling of schriftelijk) dan is er nog geen sprake van een onderhandeling. Pas wanneer wij u namens de verkoper een tegenvoorstel doen, is er daadwerkelijk sprake van een onderhandeling.

Betrek bij uw bod ook andere factoren die voor u van belang zijn, zoals de gewenste opleverdatum, ontbindende voorwaarden voor bijv. de financiering, roerende zaken enz.

Is er sprake van een overeenstemming?

Nee

Ja

Wanneer partijen een mondeling akkoord hebben bereikt, zullen de gemaakte afspraken worden vastgelegd in een koopakte. Nadat alle partijen deze koopakte hebben ondertekend, is de overeenkomst een feit!

In de volksmond wordt deze koopakte een "voorlopig koopcontract" genoemd, maar laat u niet misleiden... de getekende koopakte is wel degelijk bindend voor beide partijen!

De origineel getekende koopakte zal naar de notaris verzonden worden met het verzoek voor verdere afwikkeling zorg te dragen.

Heeft u nog vragen?

Neem dan contact op met één van onze tien deskundige medewerkers.

Hoe nu verder?

- ✓ De notaris zal voor verdere afwikkeling van de koopakte zorg dragen en contact met alle partijen opnemen
- ✓ De koper regelt samen met zijn hypotheekadviseur de benodigde financiering
- ✓ De woning is definitief verkocht zodra de financiering van koper rond is en er geen andere ontbindende voorwaarden meer zijn!
- ✓ Op de dag van de overdracht zullen we een gezamenlijke inspectie in de woning houden
- ✓ Na het ondertekenen van de akte van levering op het kantoor van de notaris, ontvangt koper de sleutels en kan het woonplezier beginnen!


Wonen

te koop

Kantoor Oud-Beijerland
West-Voorstraat 29
3262 JP Oud-Beijerland
T 0186-617555
F 0186-617870

Kantoor Puffershoek
Pieter Repelaersstraat 61B
3297 BL Puffershoek
T 078-6736255
F 078-6736230

Kadastrale kaart

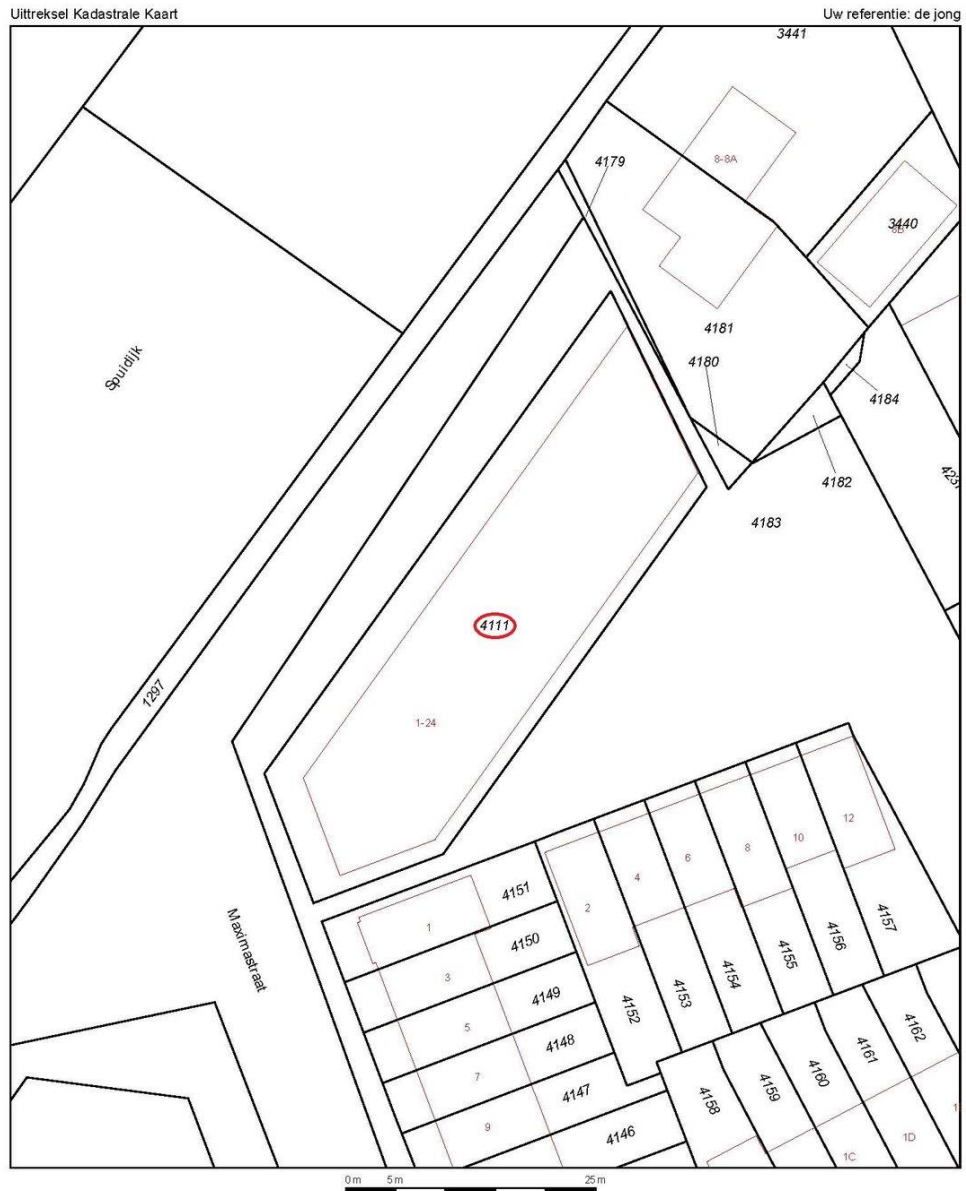

<p>12345 25</p> <p>— Vastgesteld kadastrale grens — Voorlopige kadastrale grens — Administratieve kadastrale grens — Bebouwing — Overige topografie</p> <p><small>Voor een eenduidend uittreksel, Apeldoorn De bewaarder van het kadaster en de openbare registers</small></p>	<p>Schaal 1:500</p> <p>Kadastrale gemeente Nieuw-Beijerland Sectie A Perceel 4111</p>	
--	---	--

Aan dit uittreksel kunnen geen betrouwbare maten worden ontleend.
De Dienst voor het kadaster en de openbare registers behoudt zich de intellectuele eigendomsrechten voor, waaronder het auteursrecht en het databankrecht.

Disclaimer

Copyright en inhoud

Teksten, lay-out, afbeeldingen in deze woningpresentatie vallen onder de bescherming van het auteursrecht. Kopieën, aanpassingen, bewerkingen, wijzigingen van het geheel of van een gedeelte van deze woningpresentatie, in welke vorm of op welke manier dan ook, zijn streng verboden, tenzij voorafgaandelijk schriftelijke toestemming door ons is verleend.

Teksten en prijzen in deze woningpresentatie

Wij besteden de uiterste zorg aan de betrouwbaarheid van alle gepubliceerde gegevens. Onjuistheden kunnen echter voorkomen. De weergegeven teksten, gegevens en vraagprijzen worden medegedeeld onder alle voorbehoud. Wij kunnen geenszins verantwoordelijk worden gesteld voor foutieve informatie.